



OBJEKT Č.P. 228 - ČÁST BUDOVY II
POHLEDY, M=1:200,
původní stav

**POHLED
JIHOZÁPADNÍ**

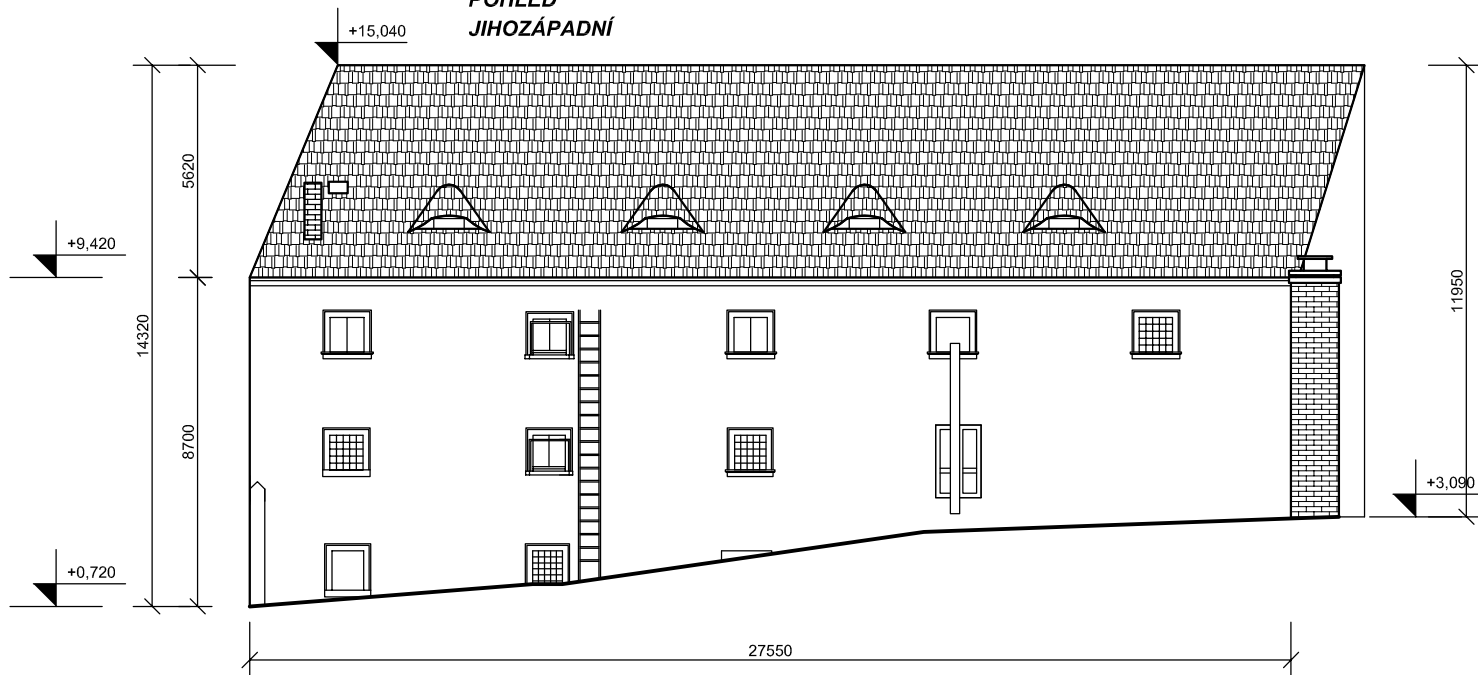

**POHLED
SEVEROVÝCHODNÍ**

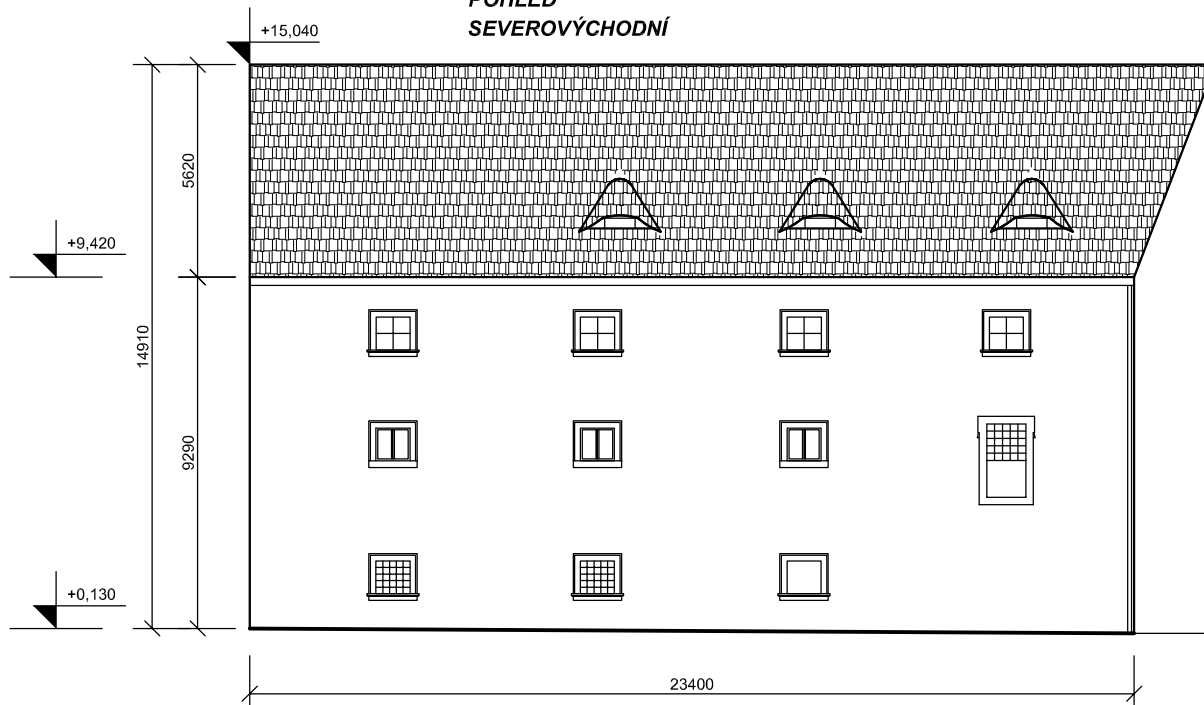

INVESTOR: Lesy Sever, s.r.o., Zámek Bílina 98/7, 41801 Bílina	KRESLIL: Bleskové projekty, s.r.o. Štítného 1336, 27201 Kladno, Kročehlavy	DATUM 04/2019
NÁZEV AKCE: STAVEBNÍ OPRAVY STÁVAJÍCÍCH KROVŮ BUDOVY Č.P.228 BÝVALÉHO PIVOVARU V BÍLINĚ	OBSAH VÝKR.: BUDOVA Č.P. 228 ČÁST II - POHLEDY původní stav	MĚŘÍTKO 1:200 FORMÁTY 1xA4
		VÝKR. Č. D.1.1.2.3.