
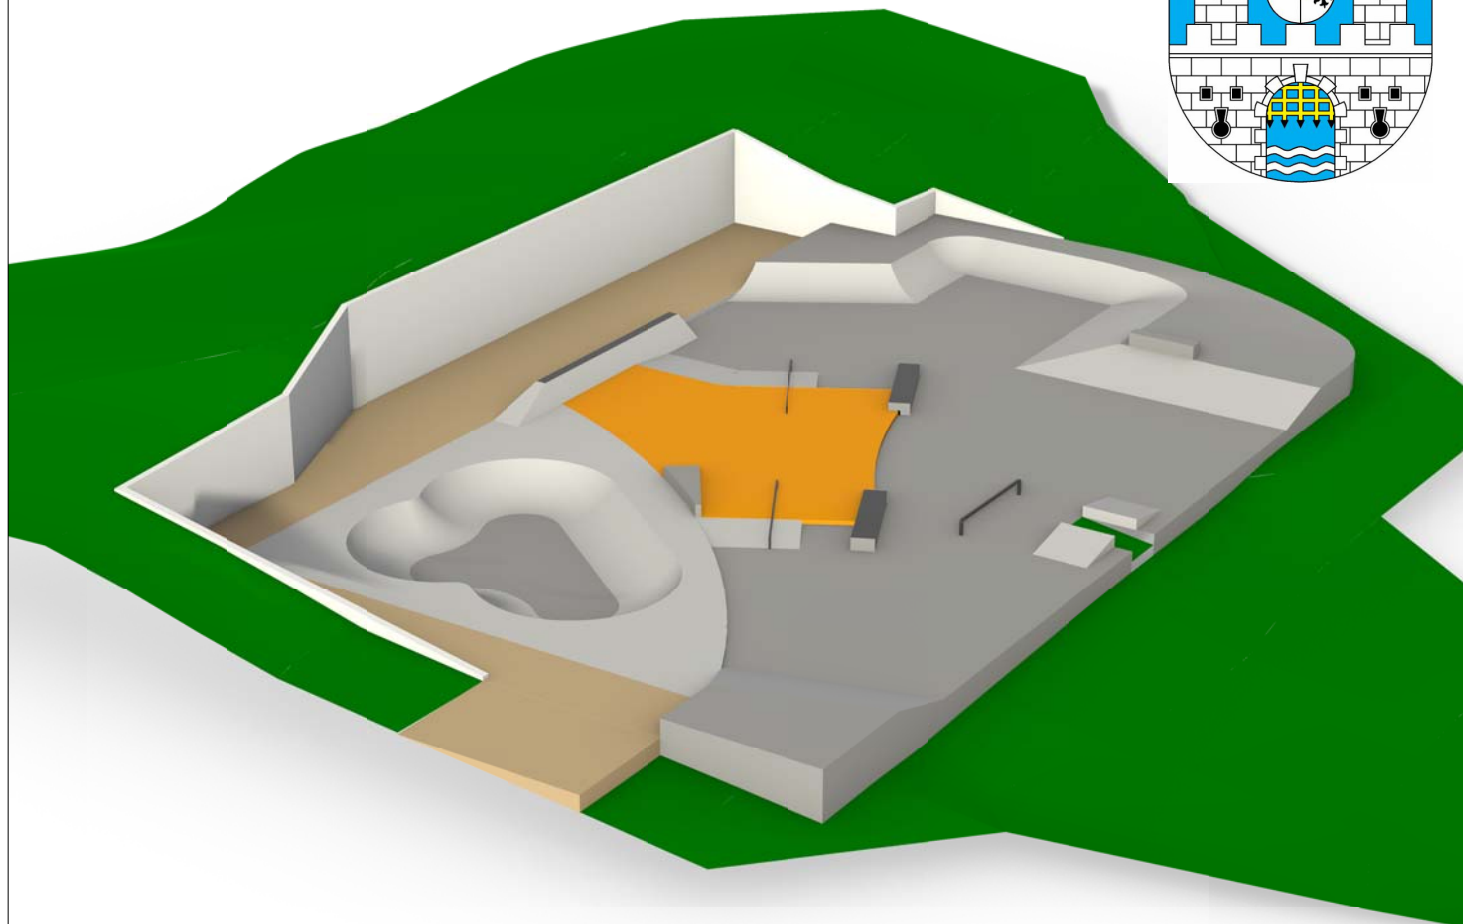


NOVOSTAVBA SKATEPARKU MĚSTO BÍLINA

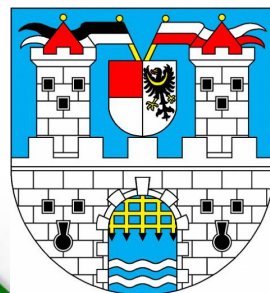

RAZÍTKO:		ZPRACOVATEL DOKUMENTACE:	
		<div><div>MPtechnik s.r.o.</div><div>Francouzská č.p. 149, 345 62 Holýšov +420 725 788 268 - bastar@mptechnik.cz</div></div>	
ZODP. PROJEKTANT:		Martin Polák, ČKAIT: 0202087, Francouzská 149, 345 62 Holýšov	
KONTROLOVAL:		Martin Polák, ČKAIT: 0202087, Francouzská 149, 345 62 Holýšov	
VYPRACOVAL:		Bc. Baštář Jakub, Francouzská 149, 345 62 Holýšov	
KATASTRÁLNÍ ÚZEMÍ:		Bílina [604208]	
POZEMEK PARC. Č.		1636/12 - ostatní plocha 25079m ²	
INVESTOR:		Město Bílina IČ: 00266 230 Břežanská 50/4, 41831 Bílina	
NÁZEV DOKUMENTACE:		<div>NOVOSTAVBA SKATEPARKU V LOKALITĚ SÍDLIŠTĚ ZA CHLUMEM DOKUMENTACE PRO PROVEDENÍ STAVBY</div>	
NÁZEV VÝKRESU:			
PROJEKTOVÁ DOKUMENTACE PRO PROVEDENÍ STAVBY			
FORMÁT:	DATUM:	STUPEŇ:	Č. PARÉ:
A4 - 1x A4	18.8.2021	DPS	
MĚŘÍTKO:		Č. VÝKRESU:	