




Stožár typ STP 6 - C

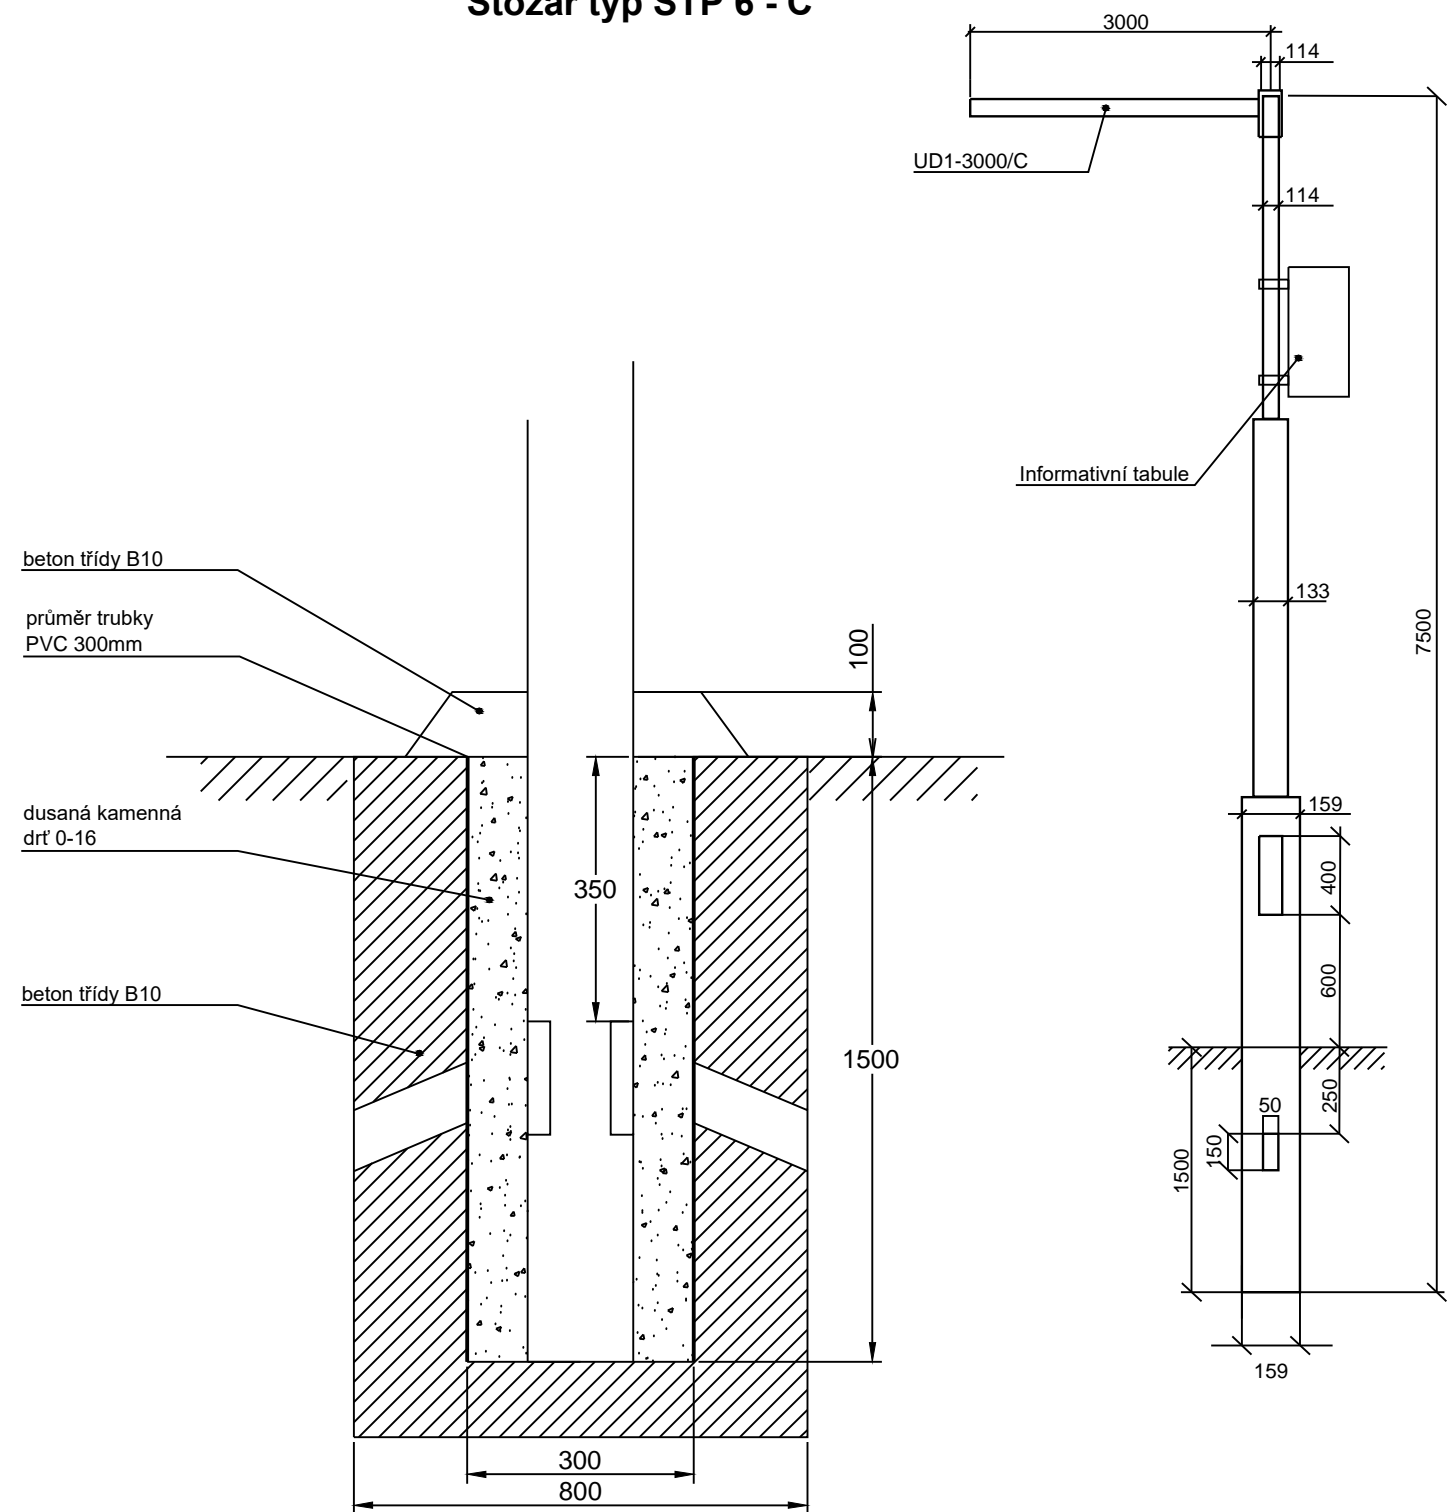


Uložení kabelu v chodníku a pod volným terénem

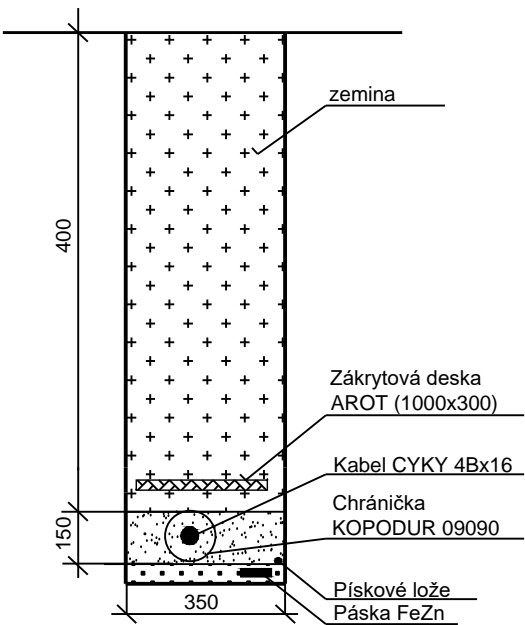

Uložení kabelu pod komunikací

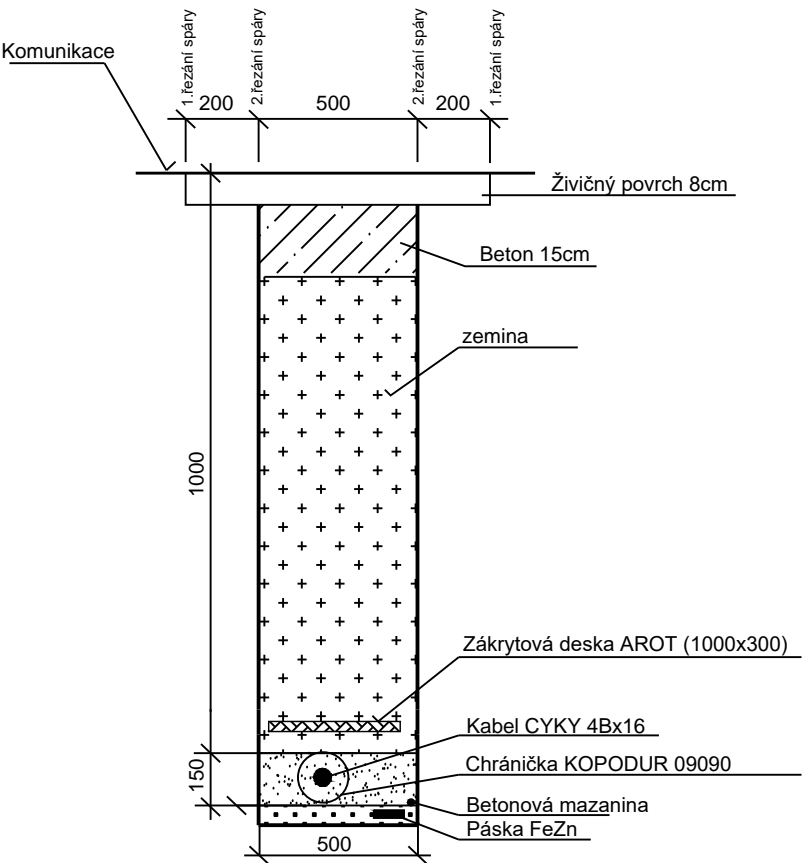

| | | | | | | | | | | | | | | |
|--|---|----------------------|--|---|-------|---------|--------|---------|------------|------|---------|------------|--|-----------|
| ZODP.PROJEKTANT | KRESLIL | KONTROLOVAL | <div>NE2D PROJEKT projekční atelier</div> | | | | | | | | | | | |
| Richard Hubený | Richard Hubený | Ing. Bc. Jiří Nedvěd | | | | | | | | | | | | |
| REVIZE | | | | <div>NE2D Projekt s.r.o. tel: 732207900 email: doprava@ne2dprojekt.cz web: www.ne2dprojekt.cz</div> <table><tr><td>DATUM</td><td>05/2022</td></tr><tr><td>STUPEŇ</td><td>DUR/DSP</td></tr><tr><td>Č. ZAKÁZKY</td><td>1214</td></tr><tr><td>MĚŘÍTKO</td><td>Č. VÝKRESU</td></tr><tr><td></td><td>D.1.4.2.2</td></tr></table> | DATUM | 05/2022 | STUPEŇ | DUR/DSP | Č. ZAKÁZKY | 1214 | MĚŘÍTKO | Č. VÝKRESU | | D.1.4.2.2 |
| DATUM | 05/2022 | | | | | | | | | | | | | |
| STUPEŇ | DUR/DSP | | | | | | | | | | | | | |
| Č. ZAKÁZKY | 1214 | | | | | | | | | | | | | |
| MĚŘÍTKO | Č. VÝKRESU | | | | | | | | | | | | | |
| | D.1.4.2.2 | | | | | | | | | | | | | |
| <div>AKCE</div> <div>Přechod pro chodce v ulici Za Chlumem 728-730, Bílina</div> | | | | | | | | | | | | | | |
| | | | | | | | | | | | | | | |
| | | | | | | | | | | | | | | |
| | | | | | | | | | | | | | | |
| INVESTOR | Město Bílina, Břežanská 50/4, 418 31 Bílina, IČ: 00266230 | | | | | | | | | | | | | |
| <div>OBSAH</div> <div>Stožáry a uložení kabelů</div> | | | | | | | | | | | | | | |
| | | | | | | | | | | | | | | |