

TENTO VÝKRES JE OBOUSTRANNÝ!

ZMĚNA č.	POPIS:	DATUM:

POZNÁMKA: ZMĚNA VÝKRESU DOPLŇUJE/ UPŘESŇUJE PŮVODNÍ VÝKRES

REVIZE č.	POPIS:	DATUM:

POZNÁMKA: REVIZE NAHRAZUJE PŮVODNÍ VÝKRES

<div>Generální projektant:</div> <div> PS projekty spol. s r.o.</div>	<div>Stavebník:</div> <div>Město Bílina Břežánská 50/4 418 01 Bílina IČ: 00266230</div>	<div>Investor:</div> <div>Město Bílina Břežánská 50/4 418 01 Bílina IČ: 00266230</div>
<div>Revoluční 5, 415 01 Teplice tel., fax. 417 578 518 e-mail: info@psprojekty.cz, www.pspojekty.cz</div>	<div>Jednatel : ING. M. ČÁSTEK</div> <div>Ved. projektu : Bc. T.JÍLKOVÁ</div>	


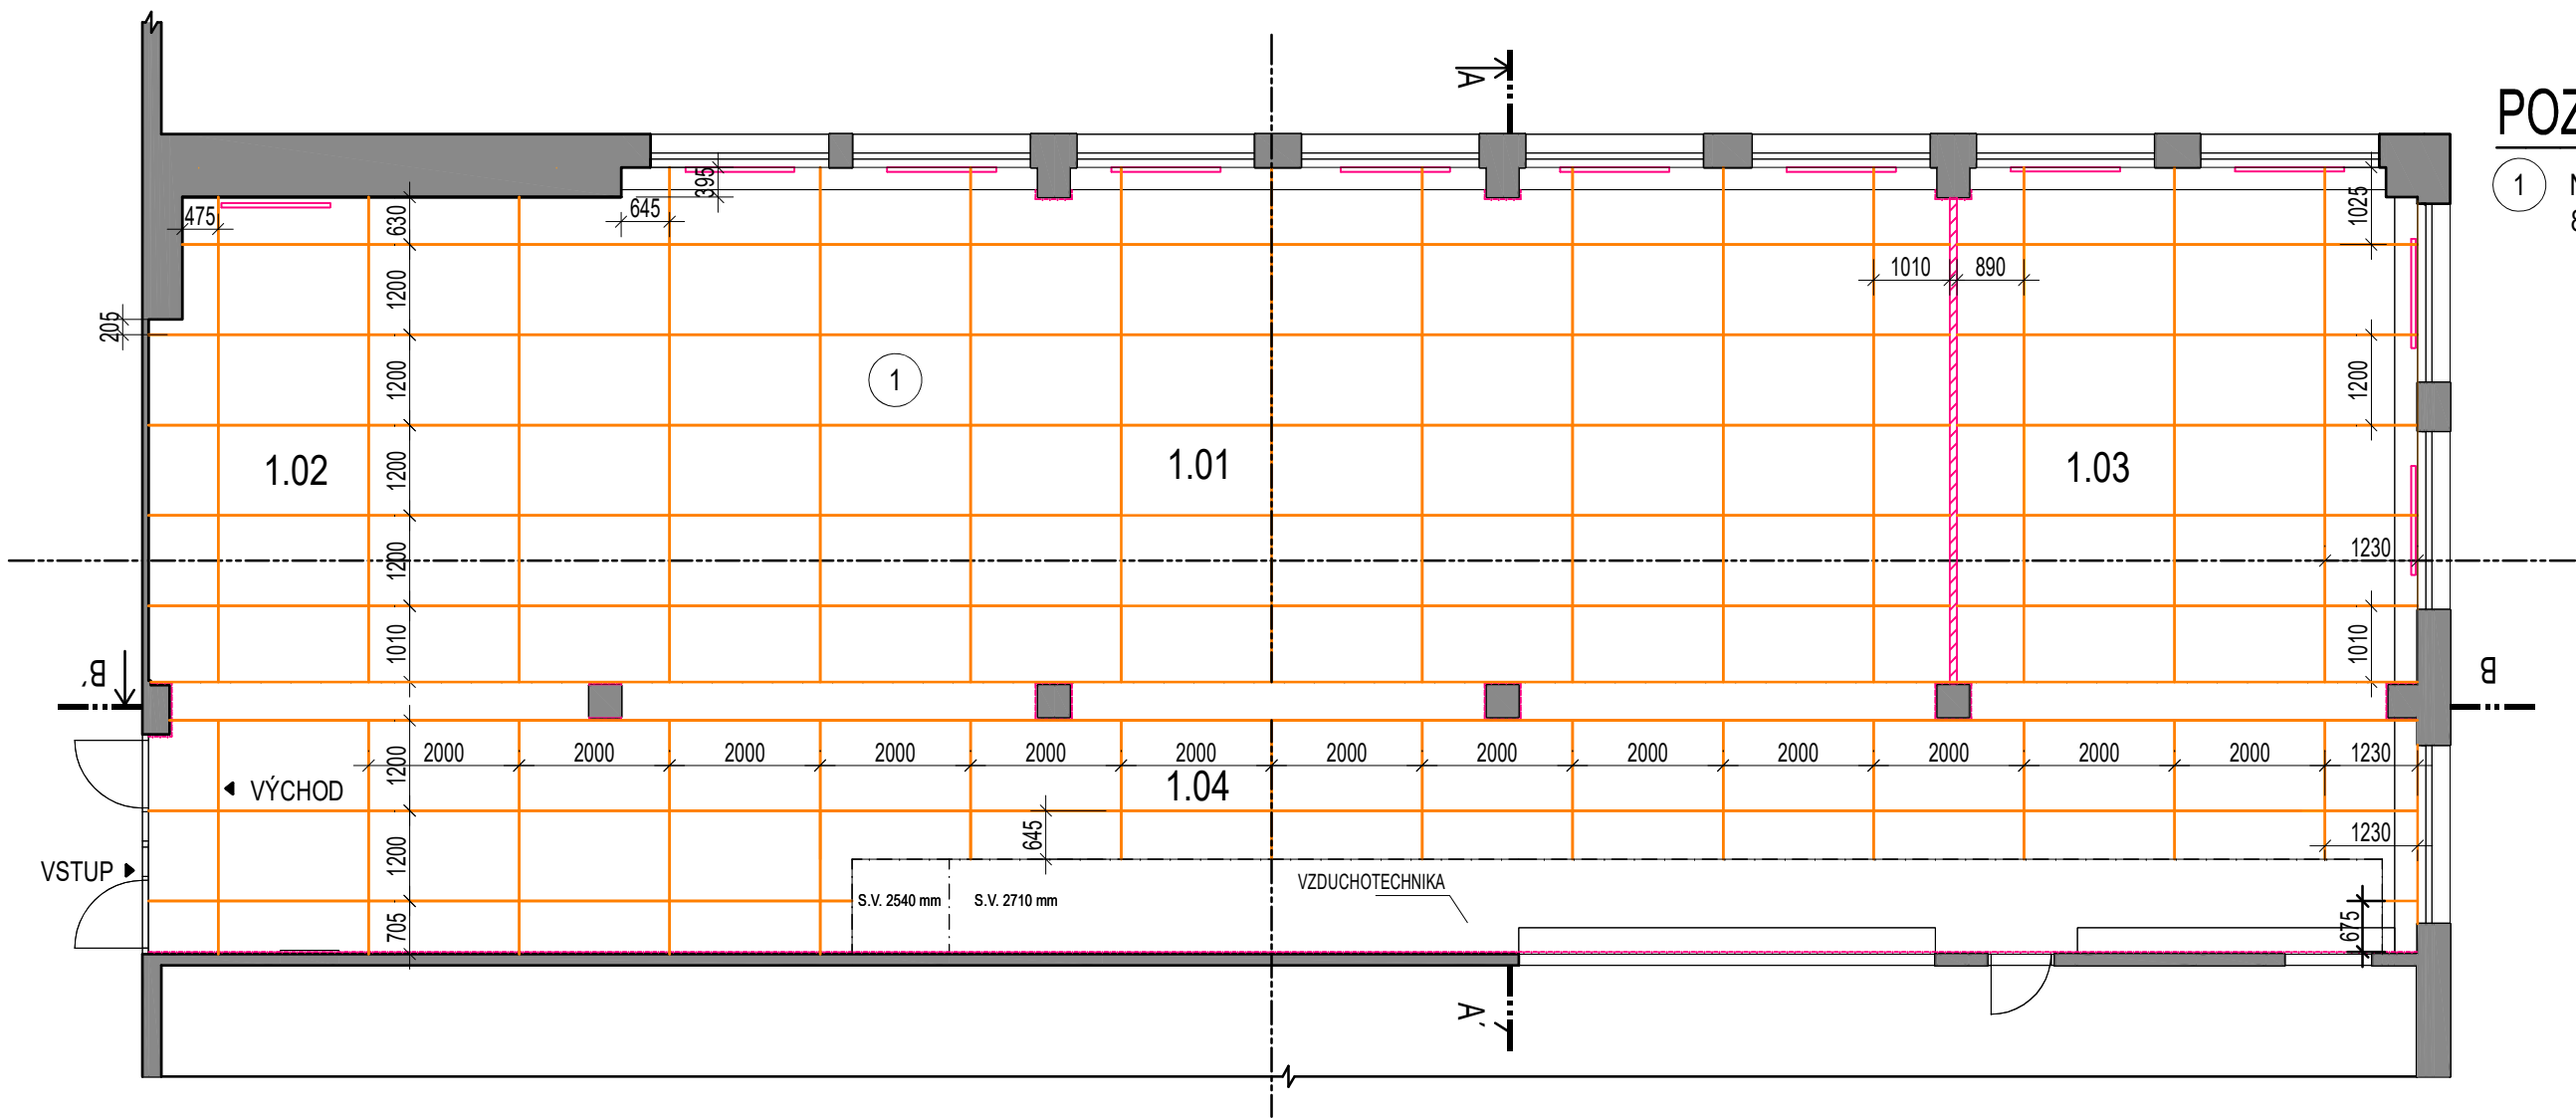
<div>Zpracovatel části projektu:</div> <div> PS projekty spol. s r.o.</div>		<div>Autorizační razítko:</div>		
<div>Ved. profese : Bc.T. JÍLKOVÁ</div>	<div>Kontroloval : ING. M. KLÍMA</div>	<div>Část PD : D.1 DOKUMENTACE STAVEBNÍHO OBJEKTU</div>		
<div>Vypracoval : Bc. T. JÍLKOVÁ</div>	<div>Uvolnil : Bc. T. JÍLKOVÁ</div>	<div>Stupeň PD : DSP</div>	<div>Paré</div>	
<div>Stavba, ucelená část, stavební objekt, provozní soubor, ost. ucelené dodávky</div> <div>REKONSTRUKCE ŠKOLNÍ JÍDELNY, ZŠ ZA CHLUMEM</div> <div>D1: SO 101 JÍDELNA</div> <div>D1: SO 101.1 Architektonicko-stavební řešení</div>		<div>MÚ : BÍLINA</div>		
		<div>Zakázk. číslo : 19-22</div>		
		<div>Datum : 06/2019</div>		
		<div>Formáty : 4xA4</div>		
		<div>Měřítko : 1:100</div>		
<div>Název výkresu:</div> <div>SCHÉMA - RASTR PODHLEDU</div>		<div>Číslo výkresu:</div> <div>D1: SO 101.1.13</div>	<div>Revize č.:</div> <div>0</div>	<div>Změna č.:</div> <div>0</div>

SCHÉMA RASTRU PODHLEDU



POZNÁMKA:

- 1 Nový akustický pohled Knauf cleaneo 8/18Q s m. vatou - bílý, 1200x2000mm

LEGENDA ŠRAF A ČAR :

- STÁVAJÍCÍ ZDIVO
- POSUVNÁ DĚLÍCÍ STĚNA LIKOS SPACE TL.100mm
- AKUSTICKÉ PANELY

SPECIFIKACE MÍSTNOSTÍ

OZN.	NÁZEV	PLOCHA (m²)	SV. VÝŠKA (m)	ÚPRAVA POVRCHŮ		
				PODLAHA	STĚNY	STROP
1.01	JÍDELNA ŽÁCI	134,86	3,0	LINOLEUM - např. KLASIK 4700-6	OMÍTKA+MALBA BÍLÁ BARVA	KAZETOVÝ PODHLED KNAUF CLEANENO 8/18Q S M. VATOU
1.02	RELAXAČNÍ ZÓNA	23,47	3,0	ZÁTĚŽOVÝ KOBEREC - ŠEDÝ	OMÍTKA+MALBA BÍLÁ BARVA	KAZETOVÝ PODHLED KNAUF CLEANENO 8/18Q S M. VATOU
1.03	JÍDELNA UČITELÉ	40,13	3,0	LINOLEUM - např. KLASIK 4700-6	OMÍTKA+MALBA BÍLÁ BARVA	KAZETOVÝ PODHLED KNAUF CLEANENO 8/18Q S M. VATOU
1.04	VÝDEJ JÍDEL	91,98	3,0 - 2,54	LINOLEUM - např. KLASIK 4700-6	OMÍTKA+MALBA GRAFITTI	KAZETOVÝ PODHLED KNAUF CLEANENO 8/18Q S M. VATOU