


2003/1

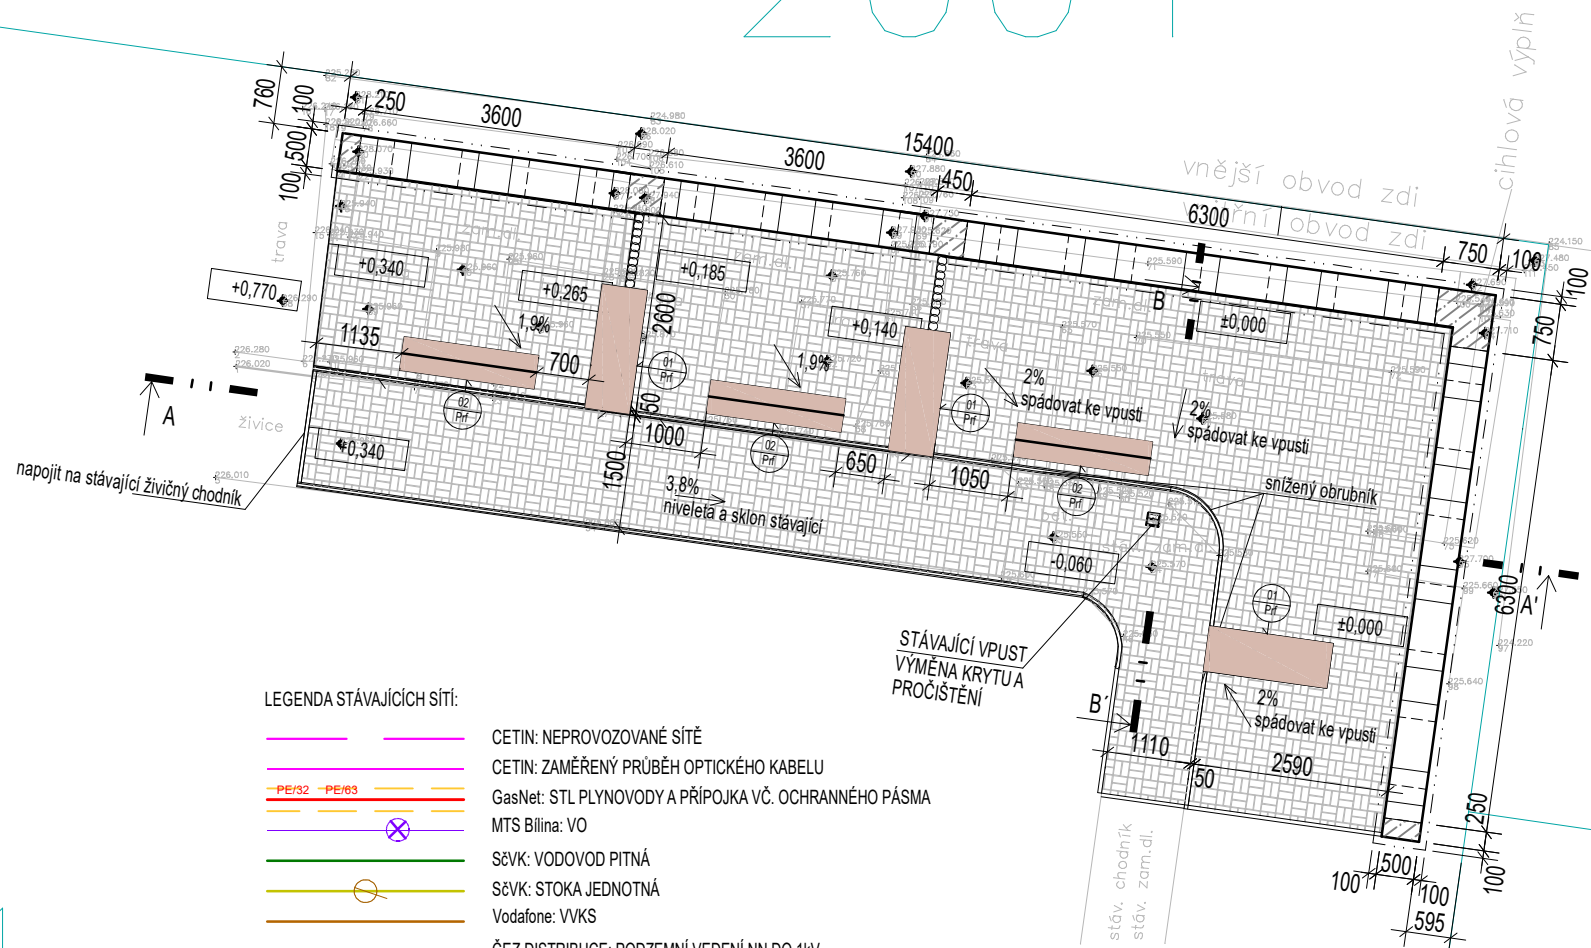

LEGENDA STÁVAJÍCÍCH SÍTÍ:


- CETIN: NEPROVOZOVANÉ SÍTĚ
- CETIN: ZAMĚŘENÝ PRŮBĚH OPTICKÉHO KABELU
- PE/32 — PE/63 GasNet: STL PLYNOVODY A PŘÍPOJKA VČ. OCHRANNÉHO PÁSMO
- MTS Bilina: VO
- SČVK: VODOVOD PITNÁ
- SČVK: STOKA JEDNOTNÁ
- Vodafone: VVKVS
- ČEZ DISTRIBUCE: PODZEMNÍ VEDENÍ NN DO 1kV
- ČEZ DISTRIBUCE: PODZEMNÍ VEDENÍ VN DO 35kV

LEGENDA:

- NOVÉ ZAHRADNÍ OBRUBNÍKY, 1000/50 v. 250 mm, barva přírodní, celkem cca 40 m
- NOVÁ ZÁMKOVÁ DLAŽBA, 200/100/11.60 mm, barva přírodní, celkem cca 75 m<sup>2</sup>
- NOVÉ BETONOVÉ PALISÁDY, v. 600/120/97 mm, barva přírodní, celkem cca 60 ks

LEGENDA PREFABRIKOVANÝCH PRVKŮ:

- BETONOVÁ STOLOVÁ DESKA V BÍLÉ BARVĚ 4.000 x 4.160 x 150 mm KS 3
- LAVIČKA d. 1800, v. 450, 4.450 mm NAPŘ. Z PLNĚHO BETONOVÉHO BLOKU V BÍLÉ BARVĚ
- HLADKÝ POVRCH, SEDACÍ ČÁST Z EXOTICKÉHO DŘEVA ODOUŠENÉHO POKRYTOSTNÍM VULVŮM, CELKEM 3ks

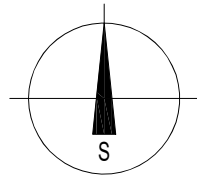

±0,000=225,580m.n.m.

Generální projektant:  PS projekty spol. s r.o.		Stavebník: <b>Město Bílina</b> Břežanská 50/4 418 31 Bílina		Autorizační razítko:	
Revoluční 5, 415 01 Teplice tel., fax. 417 578 518 e-mail: info@psprojekty.cz, www.pspojekty.cz		Vedoucí projektu : LUKÁŠ KOMÁREK Vypracoval : LUKÁŠ KOMÁREK		Část PD : C. SITUACNÍ VÝKRESY Stupeň PD : DPS MÚ : BILINA Zakáz. číslo : 22-26 Datum : 08/2022 Formáty : 6x A4 Měřítko : 1:100	
Stavba, ucelená část, stavební objekt, provozní soubor, ost. ucelené dodávky		Kolumbárium A1, na p.p.č. 2003/1, k.ú. Bílina C. SITUACNÍ VÝKRESY		Paré	
Název výkresu: <b>Koordinacní situační výkres - nový stav</b>		Číslo výkresu: C.3b		Revize č.: 0	Změna č.: 0