



ŘEZ A-A'

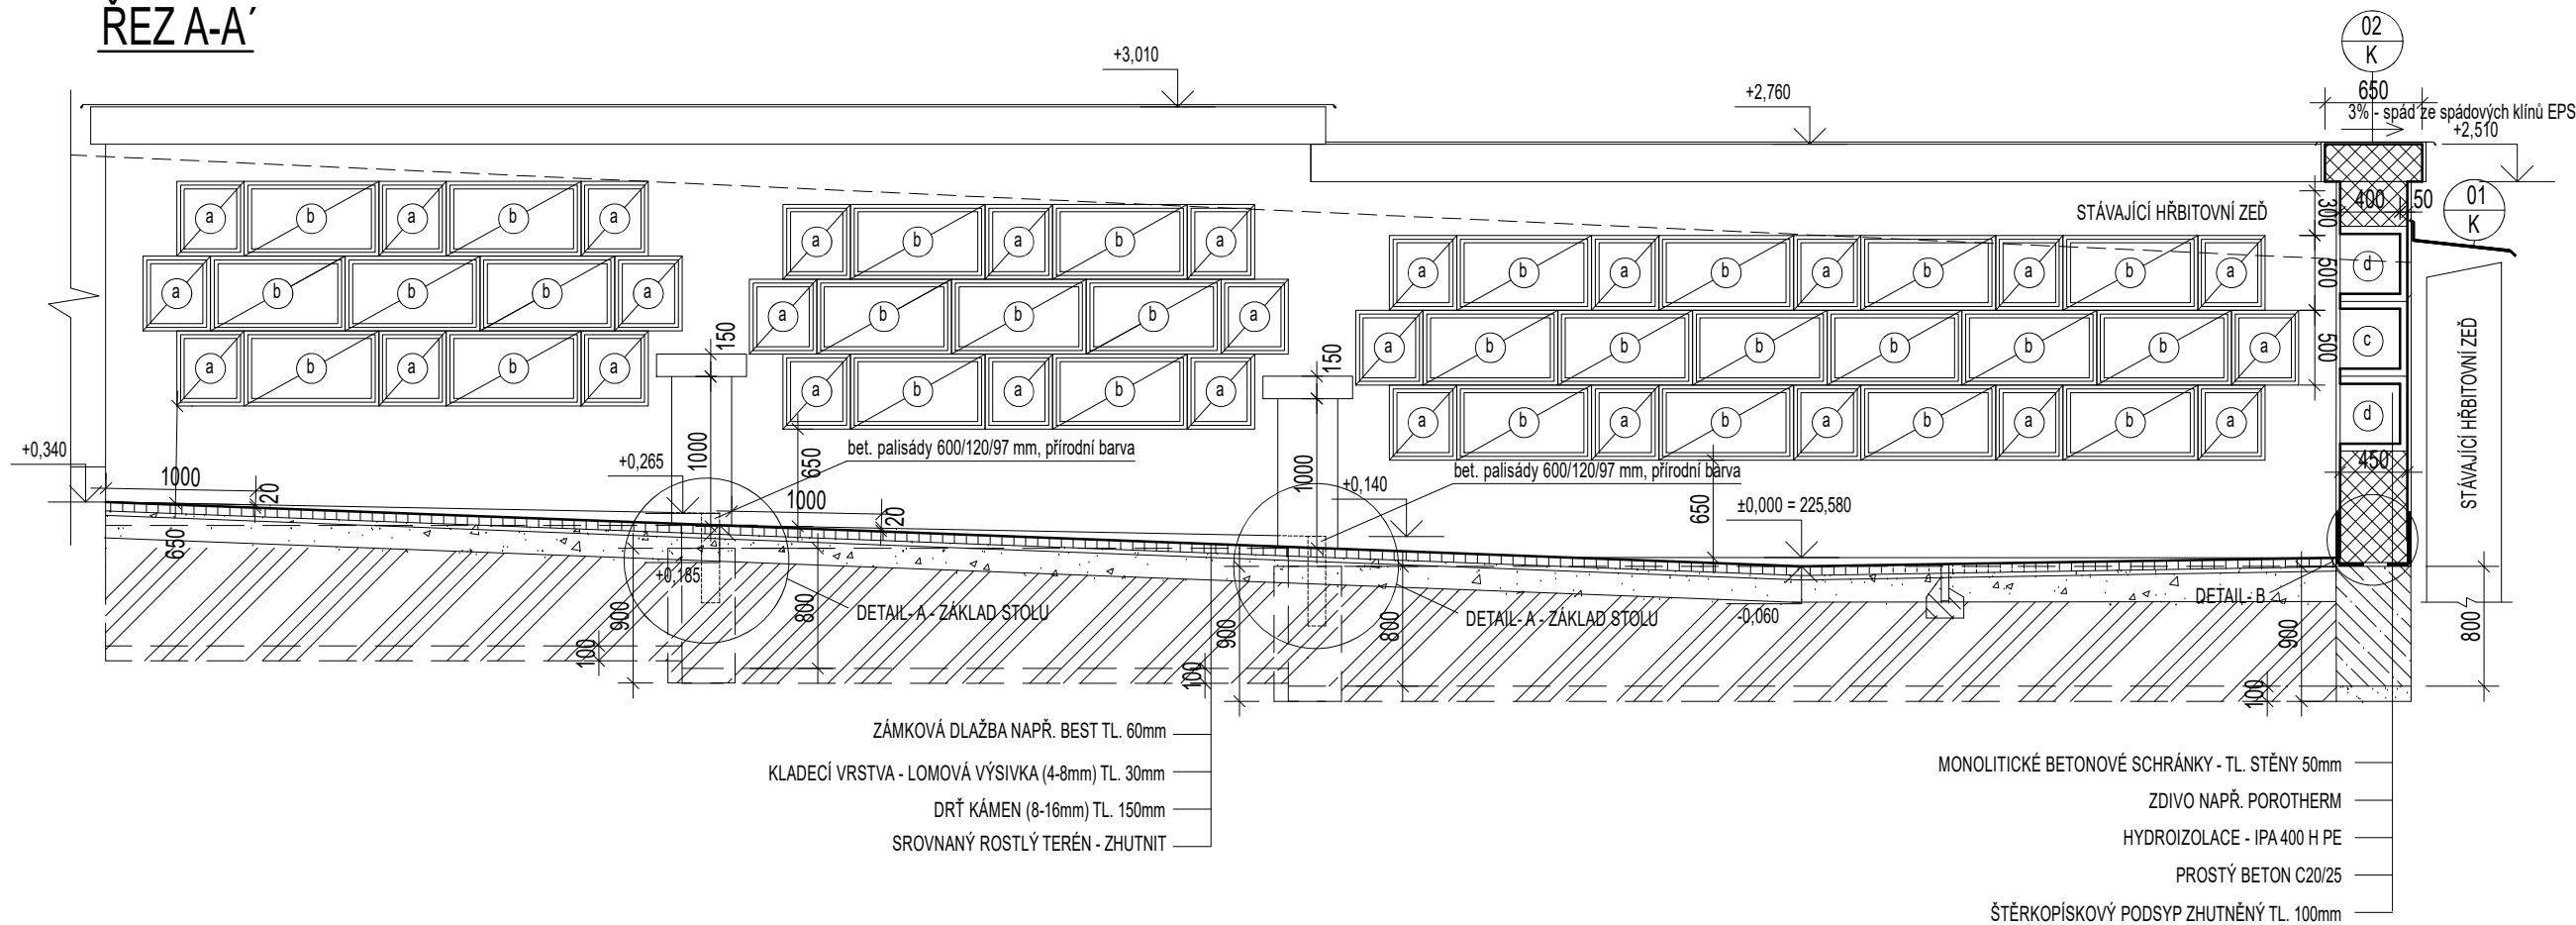

ŘEZ B-B'

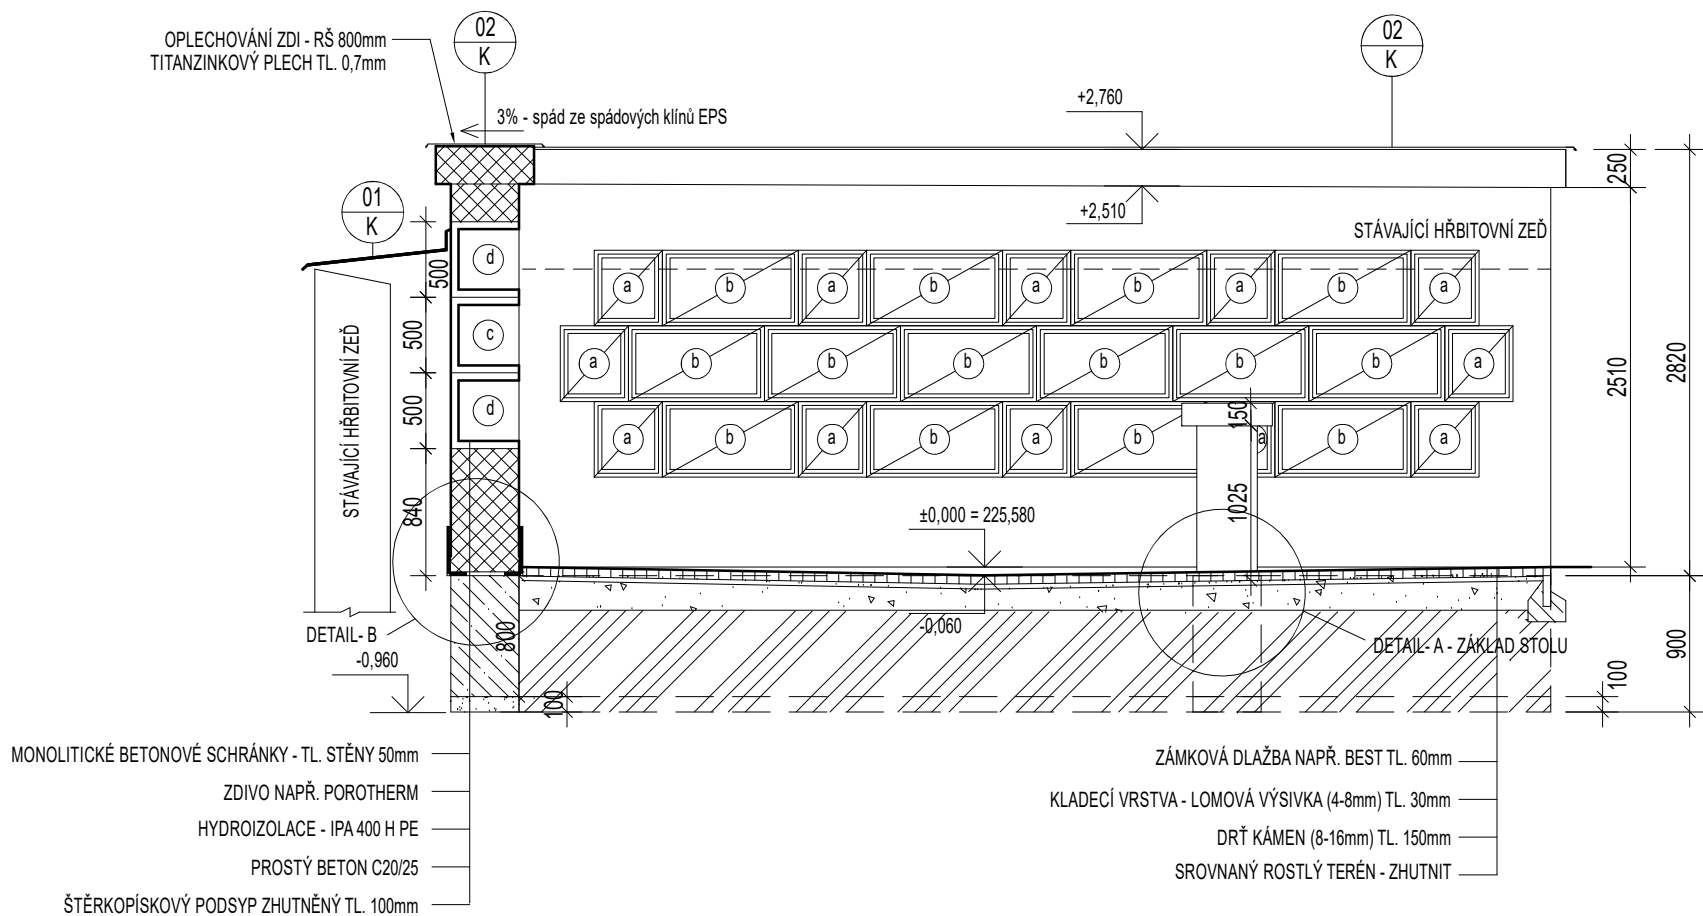

SPECIFIKACE VÝROBKŮ


- a MONOLITICKÁ BETONOVÁ SCHRÁNKA MALÁ - š.450 x v.500 x hl.450mm (VNITŘNÍ ROZMĚR š.350 x v.400 x hl.400) KS 40
- b MONOLITICKÁ BETONOVÁ SCHRÁNKA VELKÁ - š.900 x v.500 x hl.450mm (VNITŘNÍ ROZMĚR š.800 x v.400 x hl.400) KS 42
- c URNOVÝ UZÁVĚR PRO MALÉ SCHRÁNKY - NEREZ, VČ. DVEŘNÍHO RÁMU, FAKOVÝ NEREZOVÝ ZÁMEK KS 40
- d URNOVÝ UZÁVĚR PRO VELKÉ SCHRÁNKY - NEREZ, VČ. DVEŘNÍHO RÁMU, FAKOVÝ NEREZOVÝ ZÁMEK KS 42

SPECIFIKACE MATERIÁLŮ

- MONOLITICKÉ BETONOVÉ SCHRÁNKY - MALÉ - 450x500x450mm
VELKÉ - 900x500x450mm
- ZDIVO NAPŘ. POROTHERM
- PROSTÝ BETON C20/25
- PODSYP ŠTĚRKOPÍSKOVÝ ZHUTNĚNÝ
- PODSYP DRŤ KÁMEN
- ROSTLÝ TERÉN
- HYDROIZOLACE NAPŘ. IPA 400 H PE
- ZÁMKOVÁ DLAŽBA

+
2003/1

±0,000=225,580m.n.m.

Generální projektant:		Stavebník:		Autorizační razítko:	
 PS projekty spol. s r.o.		Město Bílina Břežanská 50/4 418 31 Bílina			
Revoluční 5, 415 01 Teplice tel., fax. 417 578 518 e-mail: info@psprojekty.cz, www.pspojekty.cz		Vedoucí projektu : LUKÁŠ KOMÁREK Vypracoval : LUKÁŠ KOMÁREK		Část PD : D.1 DOKUMENTACE STAVEBNÍHO OBJEKTU Stupeň PD : DPS MÚ : BÍLINA Zakázk. číslo : 22-26 Datum : 08/2022 Formáty : 6xA4 Měřítko : 1:50	
Stavba, ucelená část, stavební objekt, provozní soubor, ost. ucelené dodávky		Kolumbárium A1, na p.p.č. 2003/1, k.ú. Bílina D1: SO 101 Kolumbárium D1: SO 101.1 Architektonicko-stavební řešení		Paré	
Název výkresu: ŘEZY		Číslo výkresu: D1: SO 101.1.03		Revize č.: 0	Změna č.: 0