

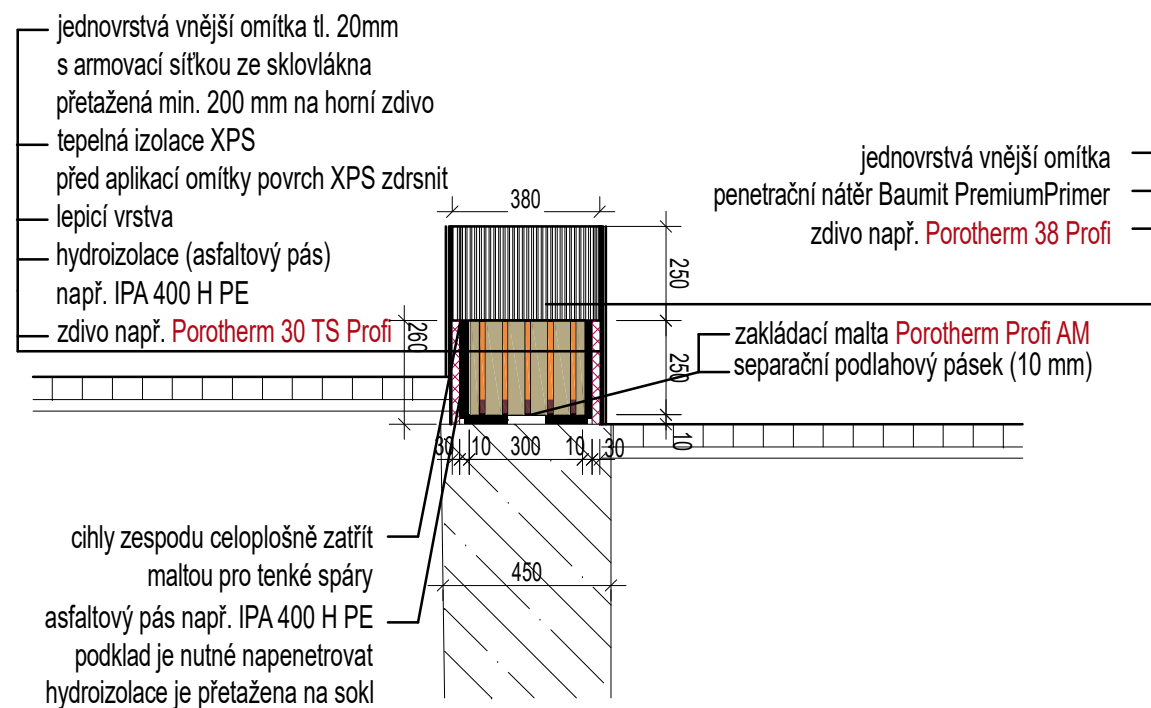



DETAIL- A - ZÁKLAD STOLU

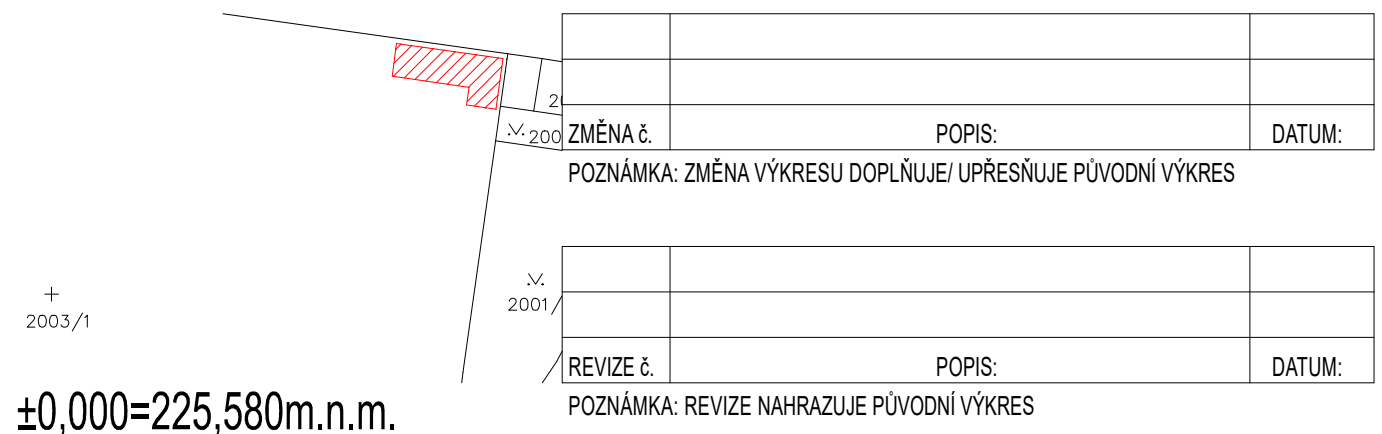

DETAIL- B

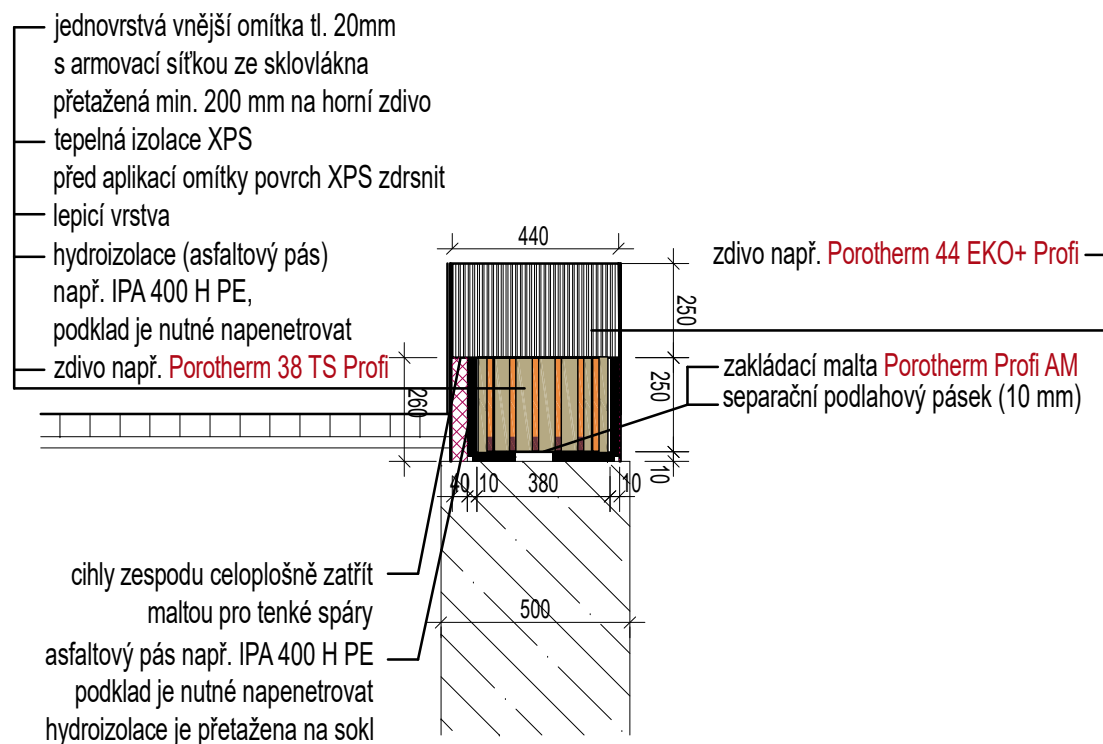

<div>Generální projektant:</div> <div> PS projekty spol. s r.o.</div>		<div>Stavebník:</div> <div>Město Bílina Břežanská 50/4 418 31 Bílina</div>		<div>Autorizační razítko:</div>	
<div>Revoluční 5, 415 01 Teplice tel., fax. 417 578 518 e-mail: info@psprojekty.cz, www.pspojekty.cz</div>		<div>Vedoucí projektu : LUKÁŠ KOMÁREK</div>		<div>Část PD : D.1 DOKUMENTACE STAVEBNÍHO OBJEKTU</div>	
		<div>Vypracoval : LUKÁŠ KOMÁREK</div>		<div>Stupeň PD : DPS</div> <div>Paré</div>	
<div>Stavba, ucelená část, stavební objekt, provozní soubor, ost. ucelené dodávky</div> <div><u>Kolumbárium A1, na p.p.č. 2003/1, k.ú. Bílina</u> D1: SO 101 Kolumbárium D1: SO 101.1 Architektonicko-stavební řešení</div>				<div>MÚ : BÍLINA</div>	
				<div>Zakázk. číslo : 22-26</div>	
				<div>Datum : 08/2022</div>	
				<div>Formáty : 2x A4</div>	
				<div>Měřítko : 1:20</div>	
<div>Název výkresu:</div> <div>DETAILY</div>		<div>Číslo výkresu:</div> <div>D1: SO 101.1.04</div>		<div>Revize č.:</div> <div>0</div>	<div>Změna č.:</div> <div>0</div>