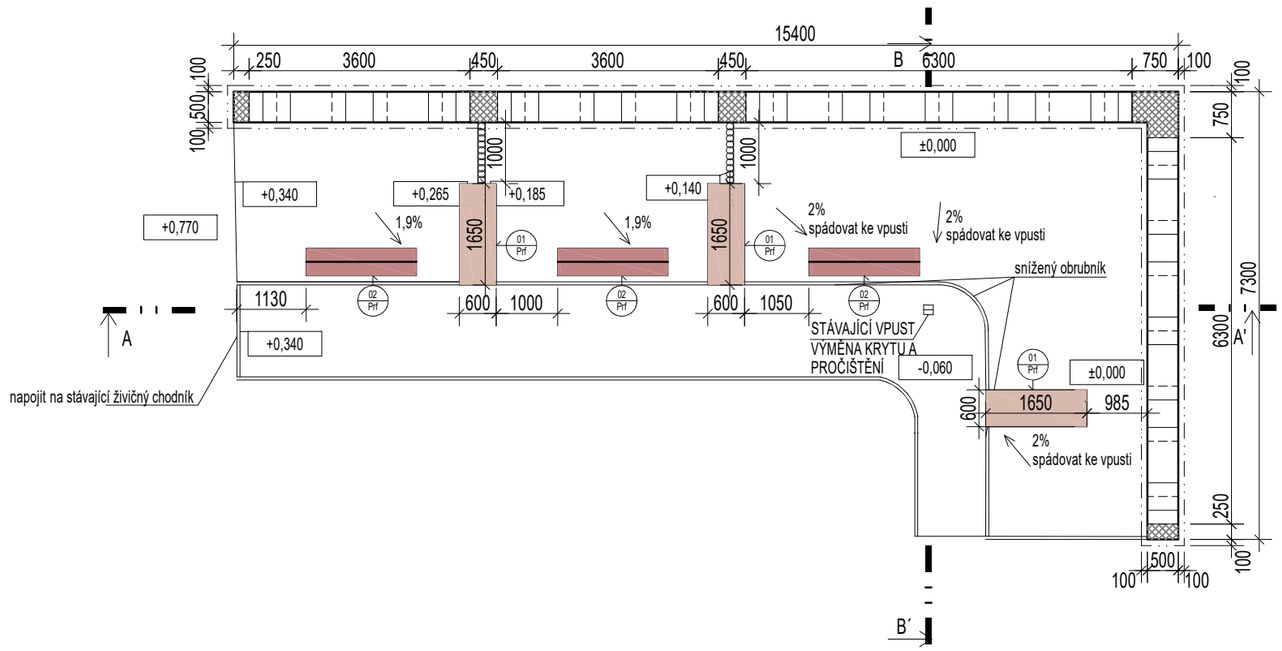

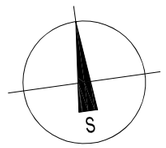

LEGENDA PREFABRIKOVANÝCH PRVKŮ:

01 Prf — BETONOVÁ STOLOVÁ DESKA V BÍLÉ BARVĚ š.600 x d.1650 x tl.150 mm
KS 3

02 Prf — LAVIČKA dl. 1800, v. 450, š.450 mm NAPŘ. Z PLNÉHO BETONOVÉHO BLOKU V BÍLÉ BARVĚ,
HLADKÝ POVRCH, SEDACÍ ČÁST Z EXOTICKÉHO DŘEVA ODOLNÉHO POVĚTRNOSTNÍM VLIVŮM... CELKEM 3ks

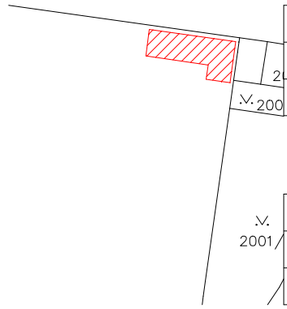

ZMĚNA č.	POPIS:	DATUM:

POZNÁMKA: ZMĚNA VÝKRESU DOPLŇUJE/ UPŘESŇUJE PŮVODNÍ VÝKRES

REVIZE č.	POPIS:	DATUM:

POZNÁMKA: REVIZE NAHRAZUJE PŮVODNÍ VÝKRES

±0,000=225,580m.n.m.

Generální projektant:
PS projekty spol. s r.o.

Revoluční 5, 415 01 Teplice
tel., fax. 417 578 518
e-mail: info@psprojekty.cz, www.psprojekty.cz

Stavebník:
Město Bílina
Břežanská 50/4
418 31 Bílina

Autorizační razítko:

Vedoucí projektu : LUKÁŠ KOMÁREK
Vypracoval : LUKÁŠ KOMÁREK

Část PD : D.1 DOKUMENTACE STAVEBNÍHO OBJEKTU
Stupeň PD : DPS
Paré

Stavba, ucelená část, stavební objekt, provozní soubor, ost. ucelené dodávky

Kolumbárium A1, na p.p.č. 2003/1, k.ú. Bílina
D1: SO 101 Kolumbárium
D1: SO 101.1 Architektonicko-stavební řešení

MÚ : BÍLINA
Zakázk. číslo : 22-26
Datum : 08/2022
Formáty : 2xA4
Měřítko : 1:100

Název výkresu:
PŮDORYS

Číslo výkresu: D1: SO 101.1.02
Revize č.: 0
Změna č.: 0