



ŘEZ A-A'

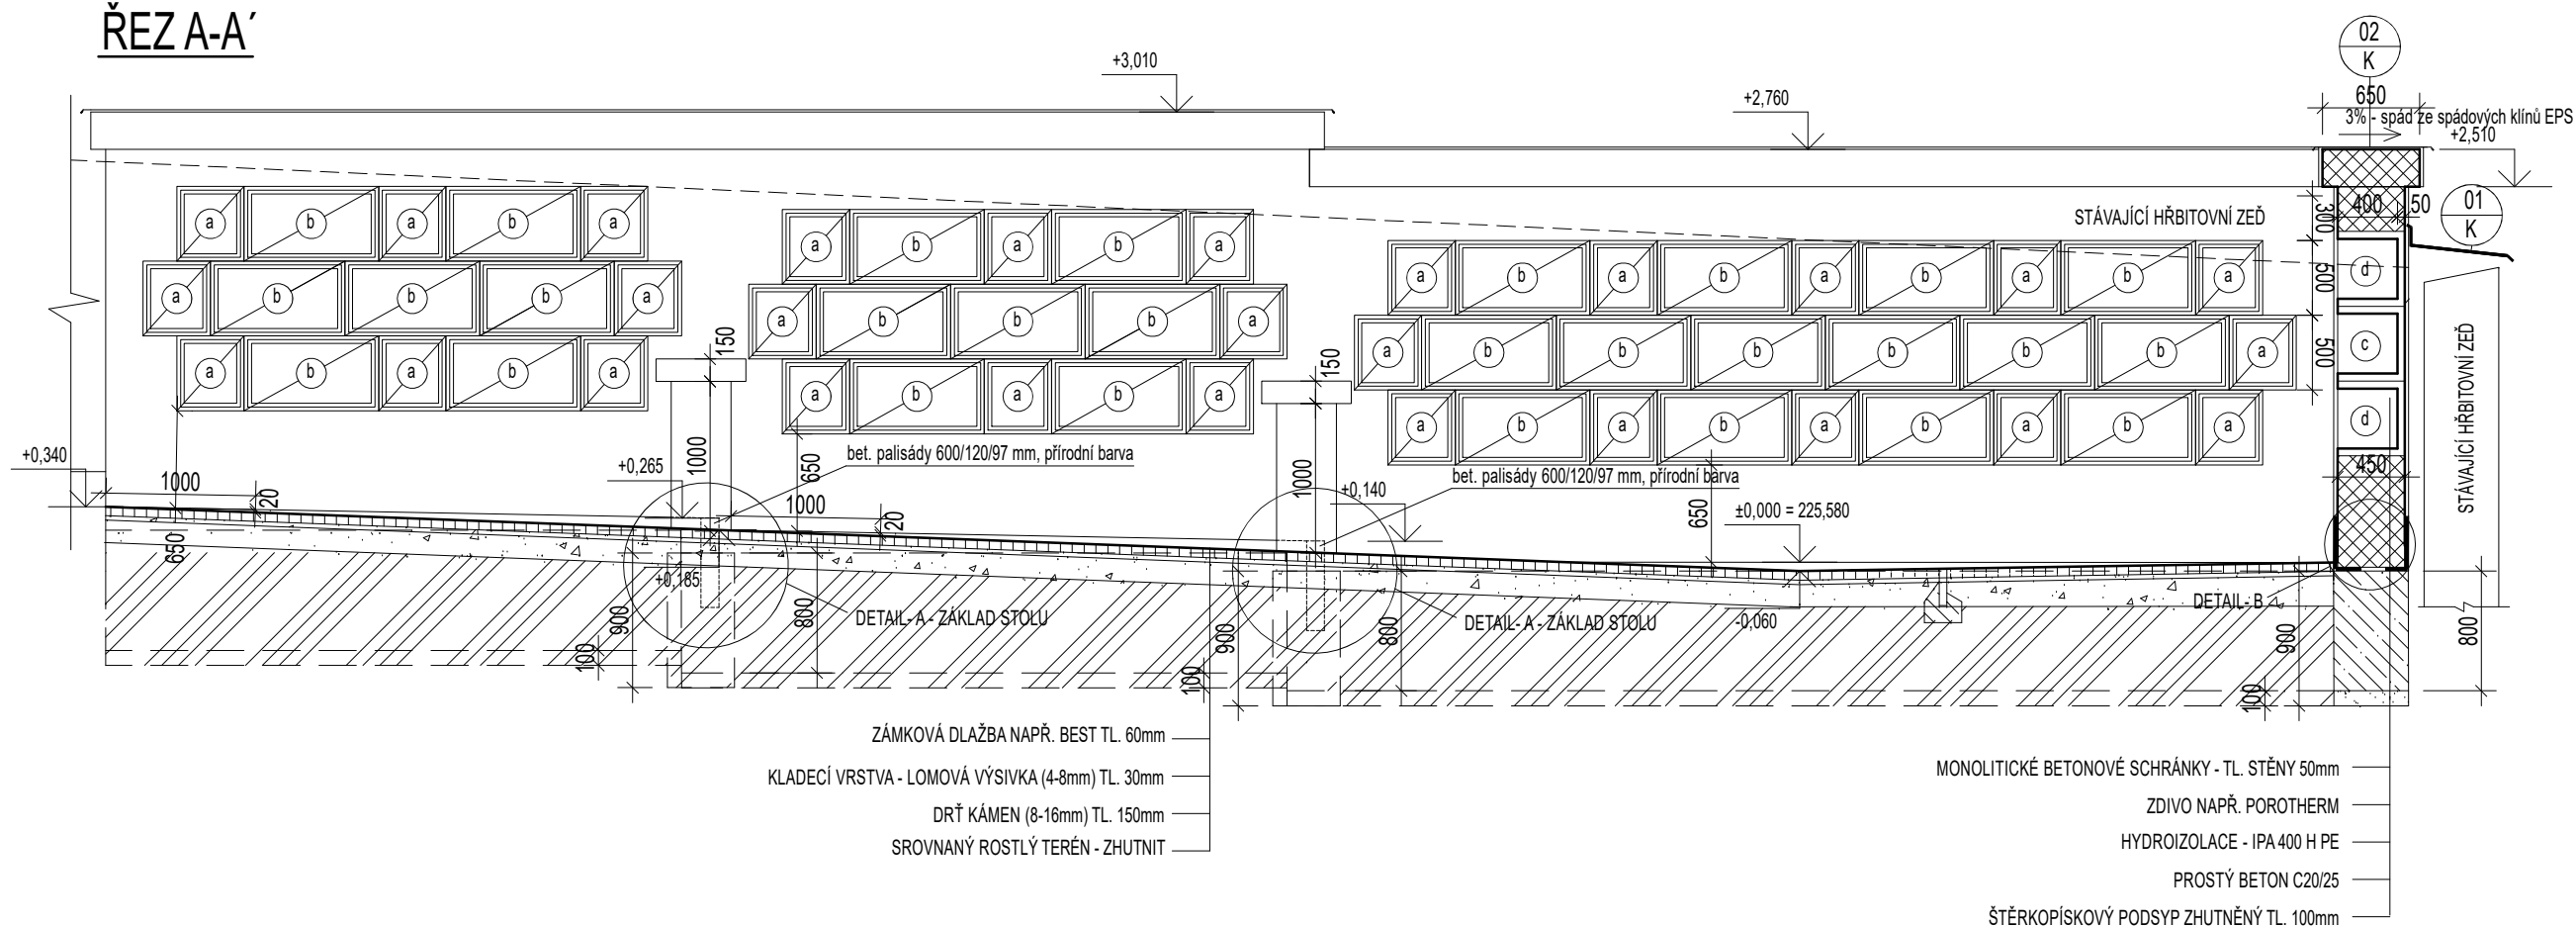



ŘEZ B-B'

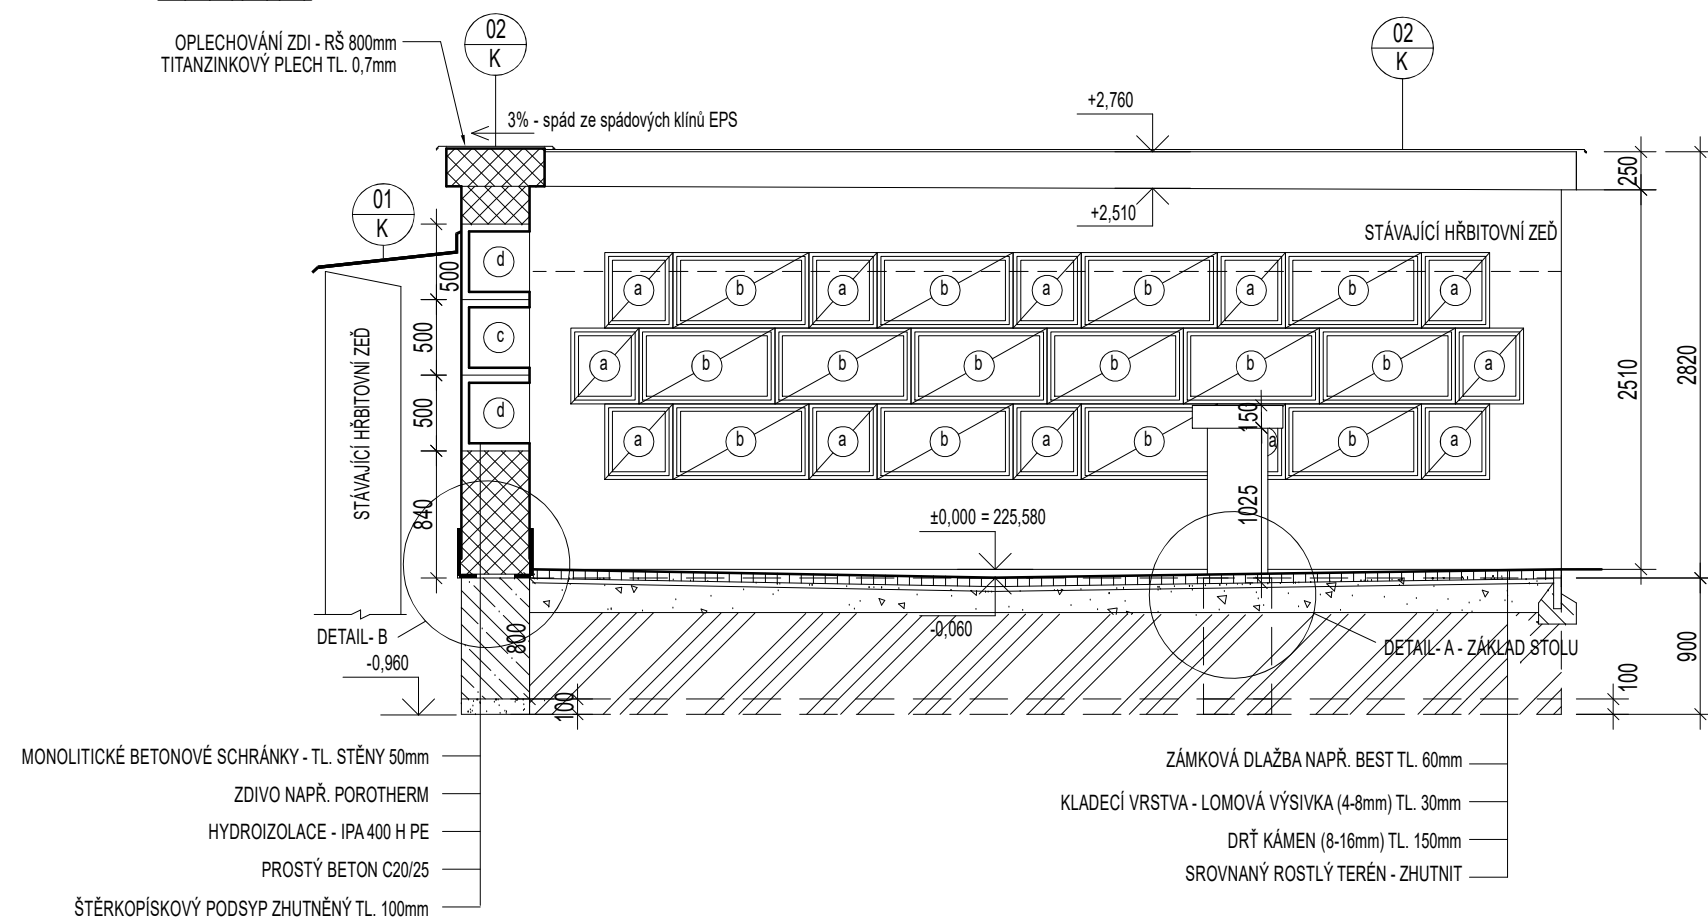

SPECIFIKACE KLEMPÍŘSKÝCH VÝROBKŮ :

OZN.	POPIS	R.Š. (mm)	JEDNOTKA	MNOŽSTVÍ CELKEM	BAREVNÝ ODSTÍN	POZNÁMKA
01 K	Lemování zdi Titanzinkový plech tl.0.70 mm	1065	m'	23.0	bez náteru	včetně spojovacího materiálu, těsnící hmoty R.Š. SE MŮŽE LIŠIT DLE VZDÁLENOSTI OD OPLOCENÍ!
02 K	Oplechování koruny zdi Titanzinkový plech tl.0.70 mm	840	m'	23.5	bez náteru	včetně spojovacího materiálu, těsnící hmoty, příponek, spádových klínů z EPS

**VEŠKERÉ ROZMĚRY JE TŘEBA PŘEDEM OVĚŘIT NA STAVBĚ!
OPLECHOVÁNÍ UPRAVIT DLE SKUTEČNÝCH ROZMĚRŮ!**

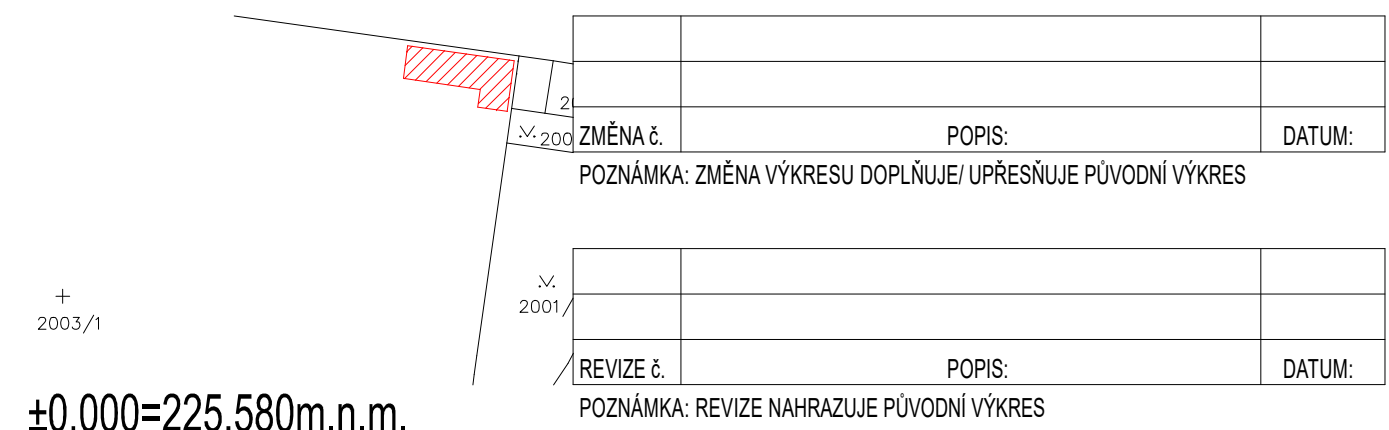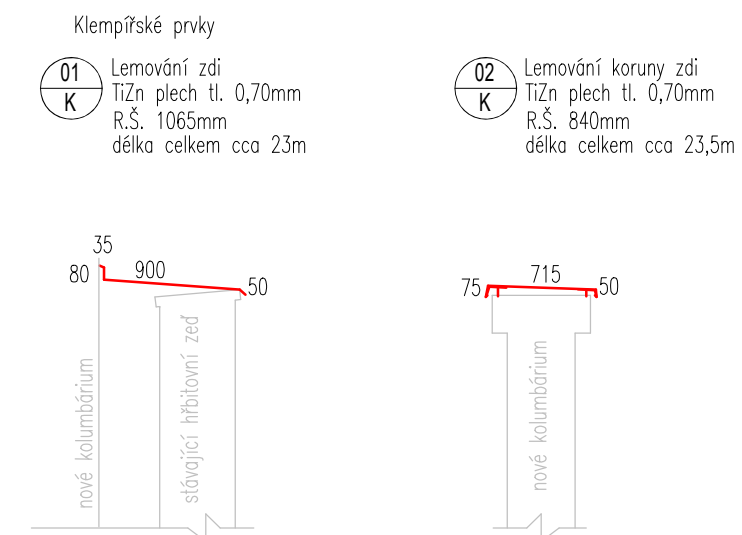
$$\pm 0,000 = 225,580 \text{ m.n.m.}$$

 PS projekty spol. s r.o.	Stavebník:	Město Bílina Břežanská 50/4 418 31 Bílina	Autorizační razítko:	
	Vedoucí projektu : LUKÁŠ KOMÁREK	Část PD : D.1 DOKUMENTACE STAVEBNÍHO OBJEKTU	Paré	
Revoluční 5, 415 01 Teplice tel., fax. 417 578 518 e-mail: info@psprojekty.cz, www.psprojekty.cz	Vypracoval : LUKÁŠ KOMÁREK	Stupeň PD : DPS		
Stavba, ucelená část, stavební objekt, provozní soubor, ost. ucelené dodávky <u>Kolumbárium A1, na p.p.č. 2003/1, k.ú. Bílina</u> D1: SO 101 Kolumbárium D1: SO 101.1 Architektonicko-stavební řešení		MÚ : BÍLINA		
		Zakázk. číslo : 22-26		
		Datum : 08/2022		
		Formáty : 6xA4		
		Měřítko : 1:50		
Název výkresu:	Číslo výkresu:	Revize č.:	Změna č.:	
SPECIFIKACE KLEMPÍŘSKÝCH VÝROBKŮ	D1: SO 101.1.05	0	0	