
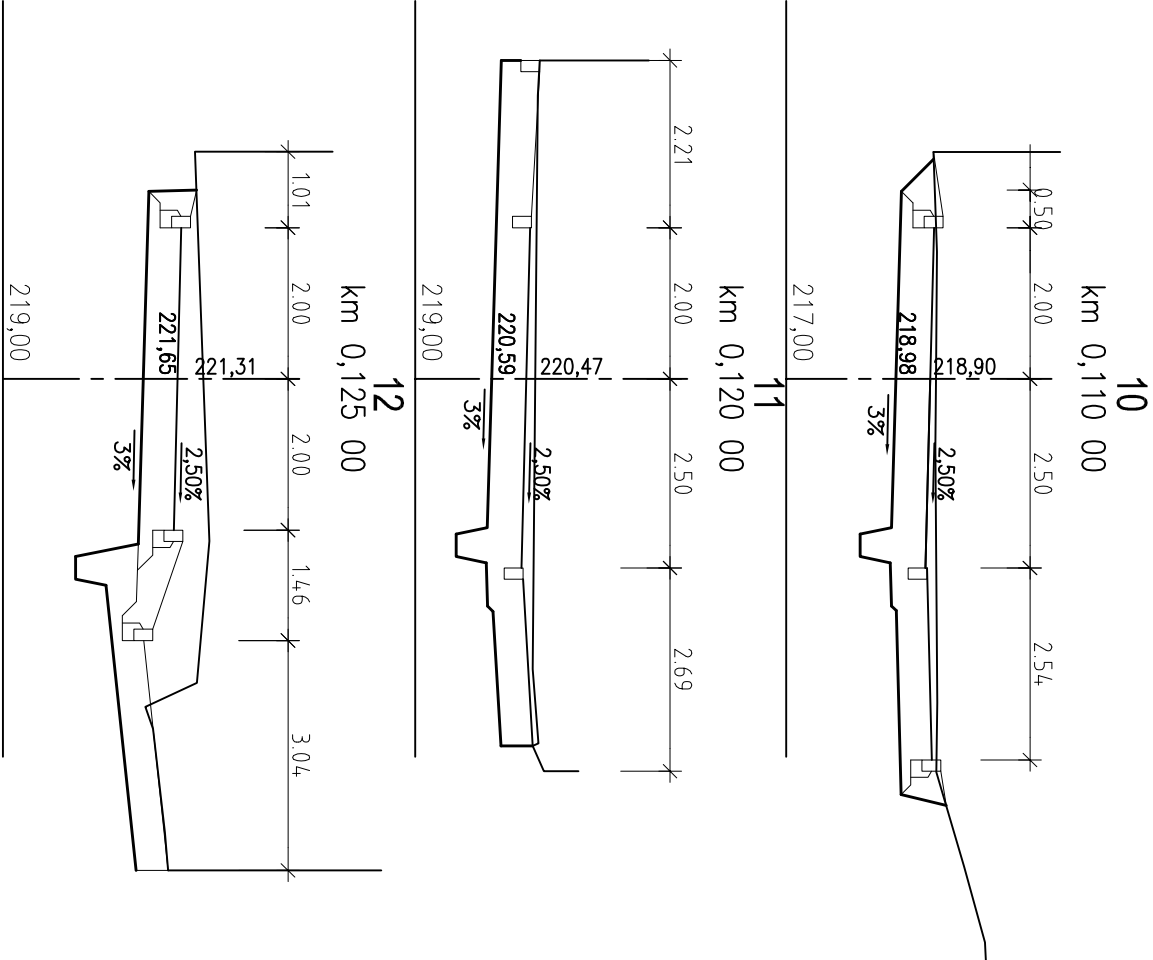
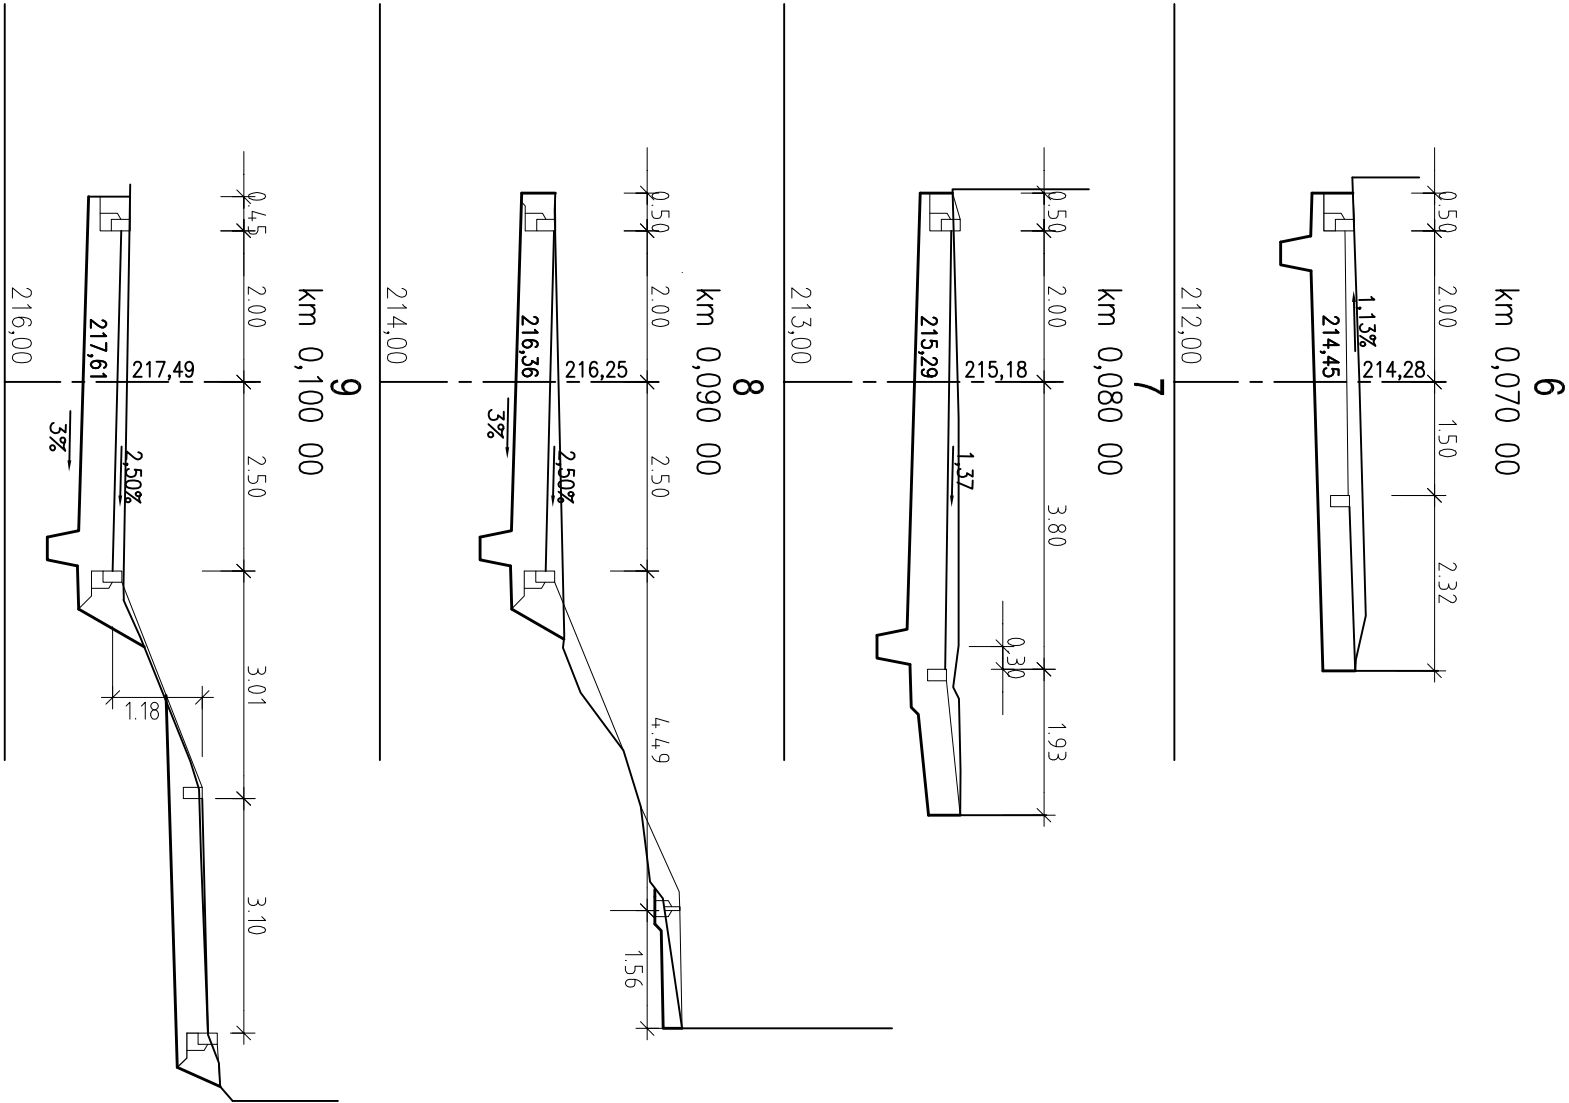


Příčné řezy SO 101 - VĚTEV A  
měřítko 1:100

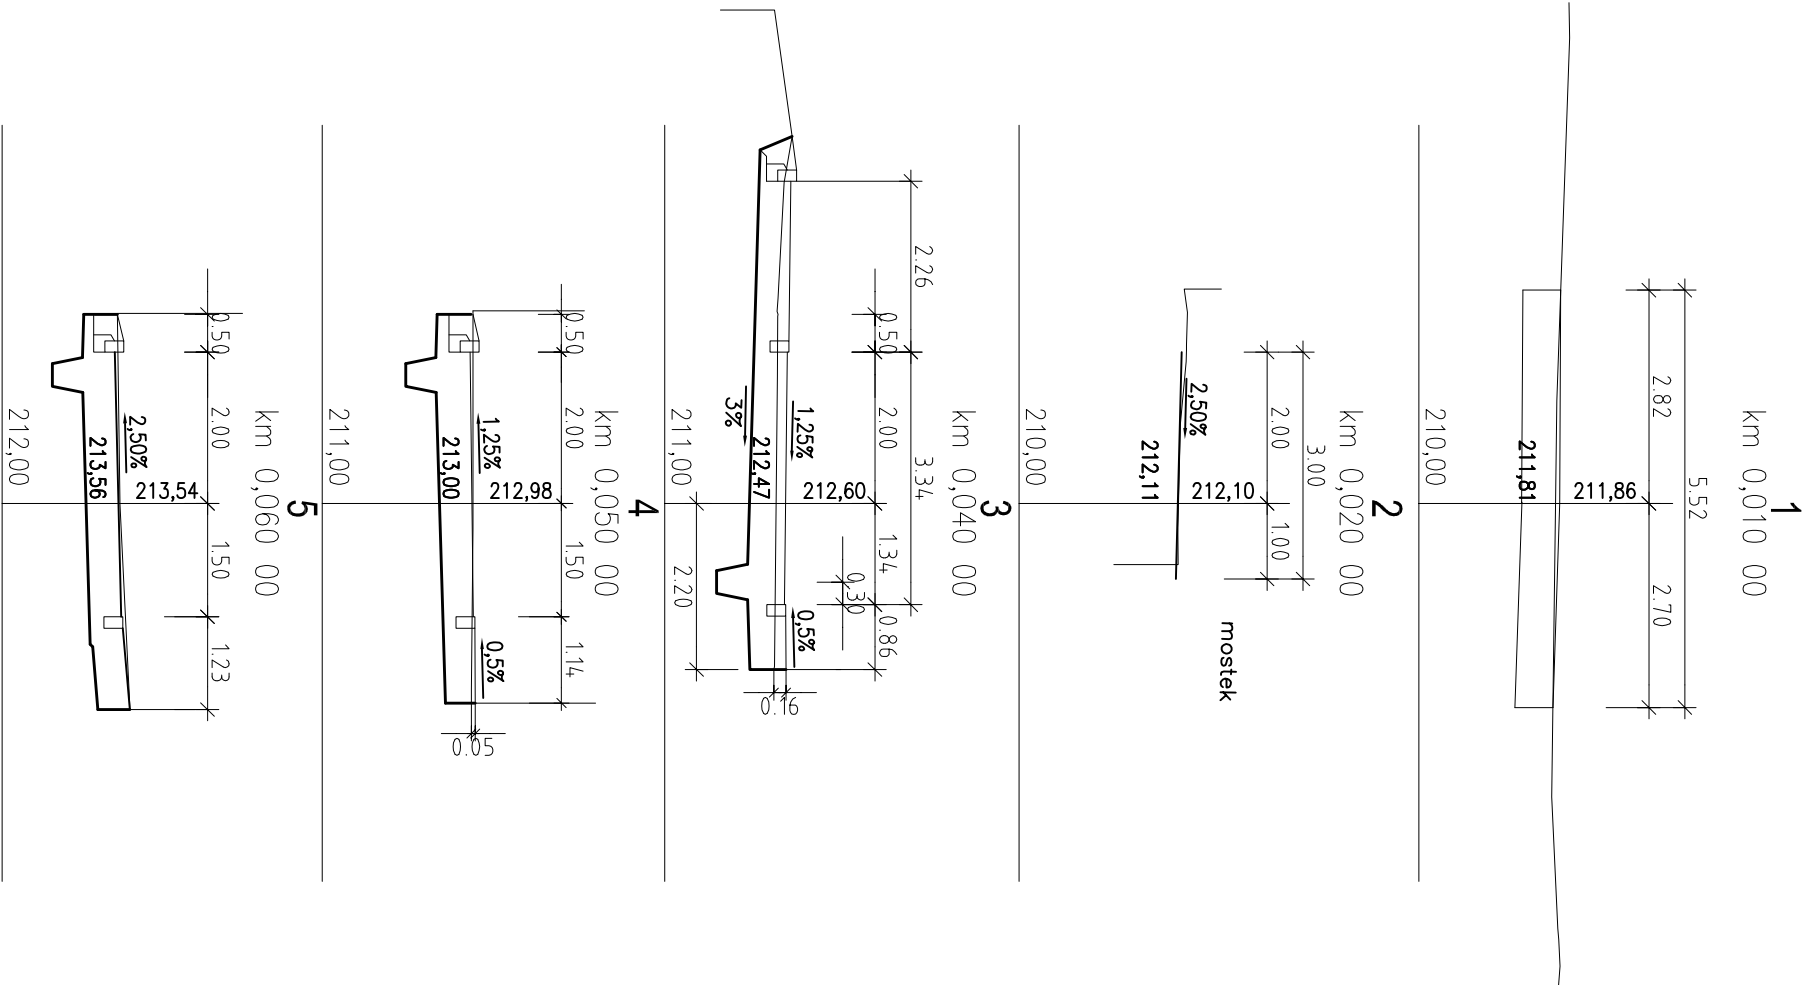

Zodpovědný projektant		Vyracoval		PROJEKTANT:	
Ing. Jitka Borovičková		Ing. Jitka Borovičková		Petr ANDREJKOVIČ Jiterská 2922/37, 400 11 Čstf nad Labem Tel.: +420 731 459 076	
Obec	Bílina	KÚ	Bílina	formát	2A4
Investor	Město Bílina, Břežanská 50/4, 418 31 Bílina			zak.č.	062021
Název akce  REKONSTRUKCE KOMUNIKACE A MOSTŮ  V ULICI HORSKÁ  SO101 - Oprava místních komunikací				arch.č.	062021
				stupeň	DÚR-DSP
				datum	VI/2021
				měřítko	paré č.
				1:100	
Obsah	PŘÍČNÉ ŘEZY - větev A				příloha č. D.1-2.4.1