


Rozsah: km 0,00000 - km 0,85766 (cesta pro pěší - zelená turistická trasa KČT)

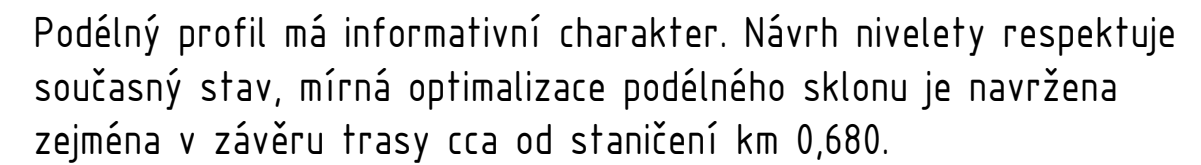

NÁZEV PROJEKTU		Souřadnicový systém S-JTSK. Výchýkový systém ETRS	
Cyklotrasa T 16.1 ulice Pod Bořní - zelená turistická trasa KČT - chata Pod Bořeněm			
OBJEDNATEL / STAVEBNÍK  Město Bílina Břežanská 50/4 418 31 Bílina IČ: 00266230	ZPRACOVATEL  Ing. Jan Rambousek Poskytnutí dopravních stavěb ČKAIT 0013682  Píseňská 27 266 01 Beroun j.rambousek@email.cz	ODPOVĚDNÝ PROJEKTANT Ing. Jan Rambousek	
		VYPRACOVAL Ing. Jan Rambousek	
		DATUM 11/2021	
		STUPEŇ DUR	
ČÁST PD  D - DOKUMENTACE OBJEKTŮ	FORMÁT 2 x A4		
	MĚŘÍTKO 1:1000/100		
PŘÍLOHA	PARE		
	ČÁST	Č. PŘ.	
Podélný profil		D	1