




DETAIL OKNA 01 – MĚŘÍTKO 1:20

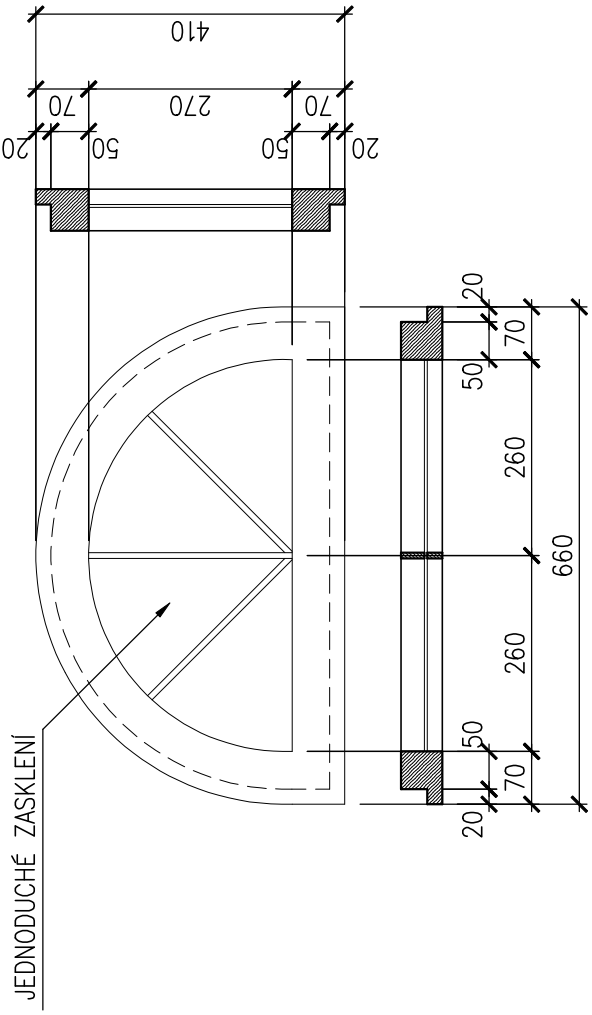

POHLED S, J – MĚŘÍTKO 1:20

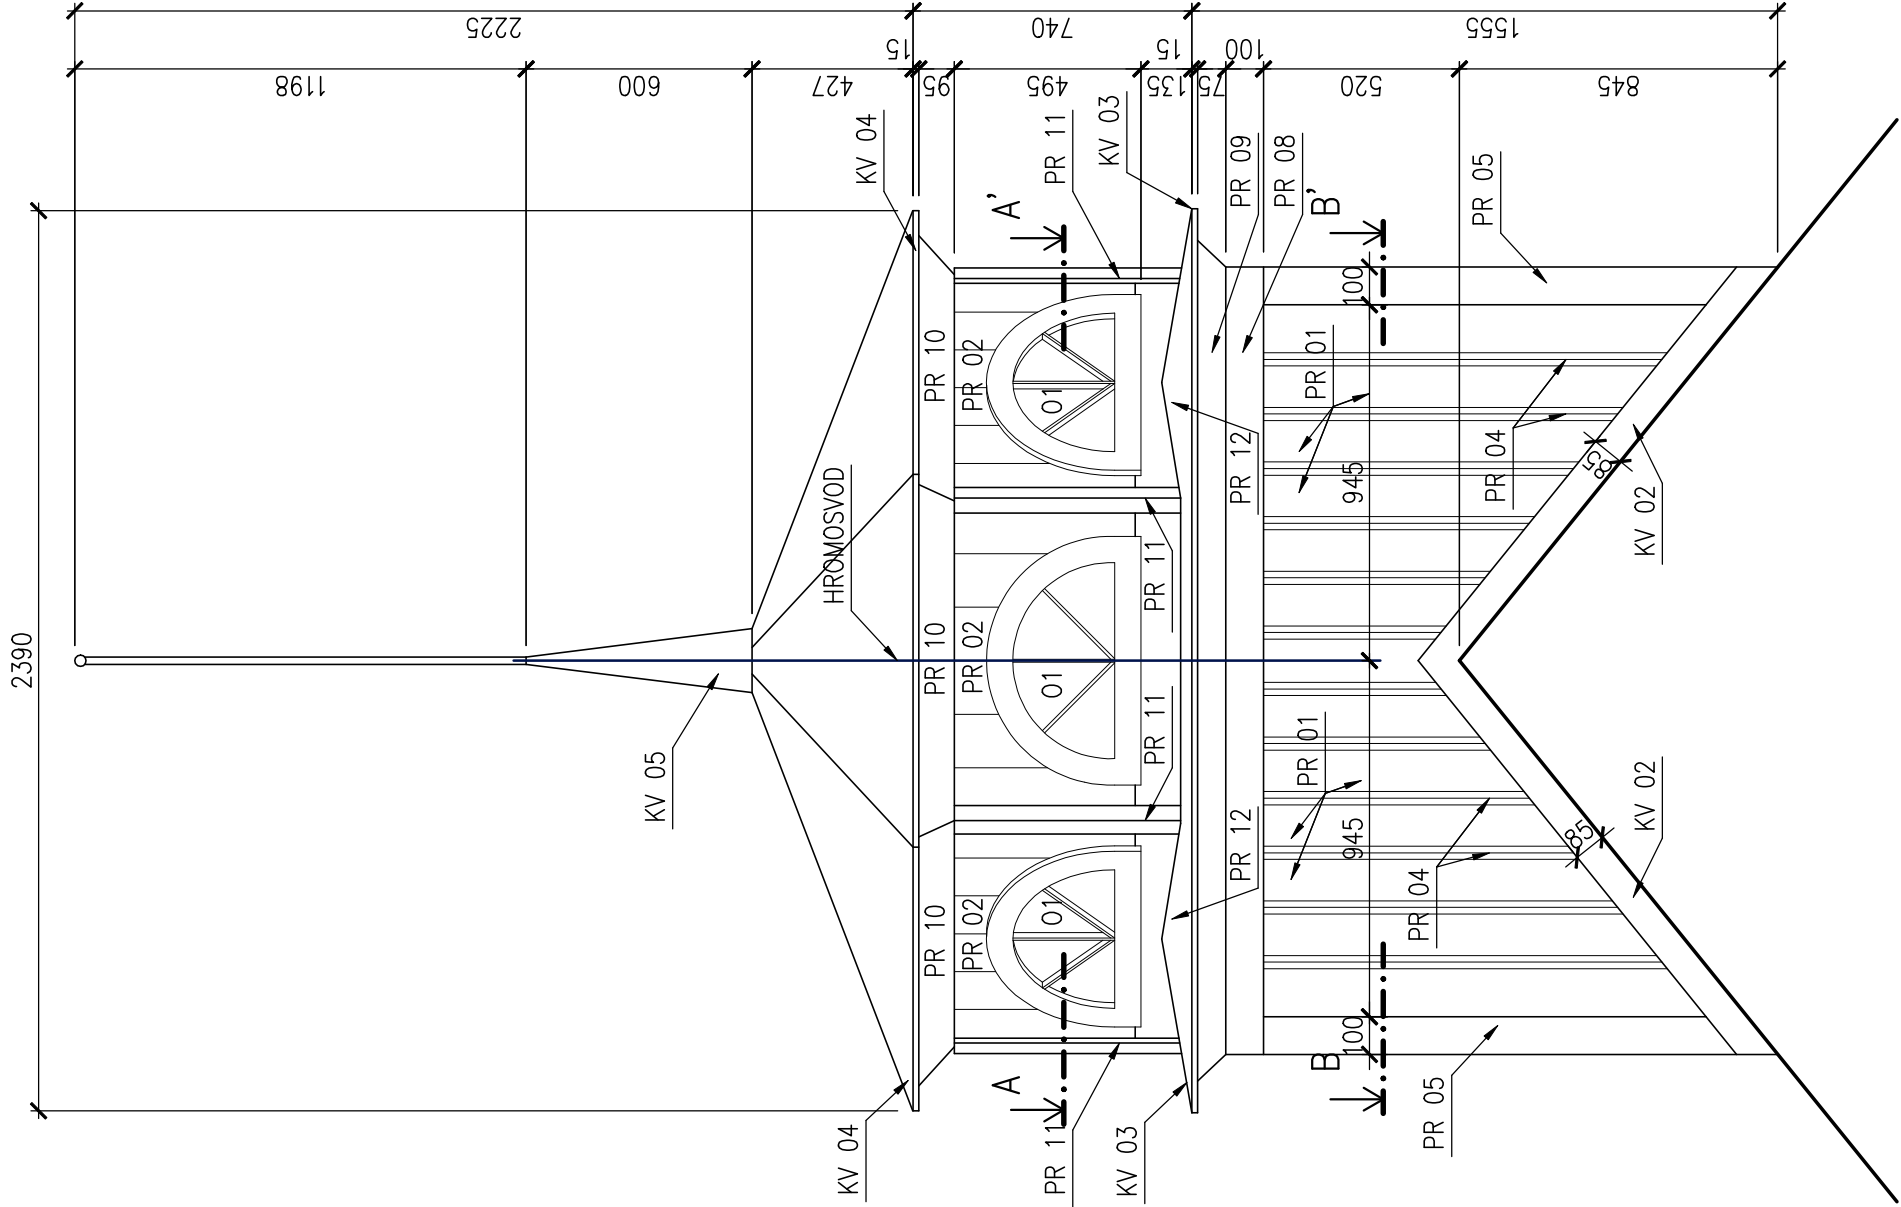

POHLED Z, V – MĚŘÍTKO 1:20

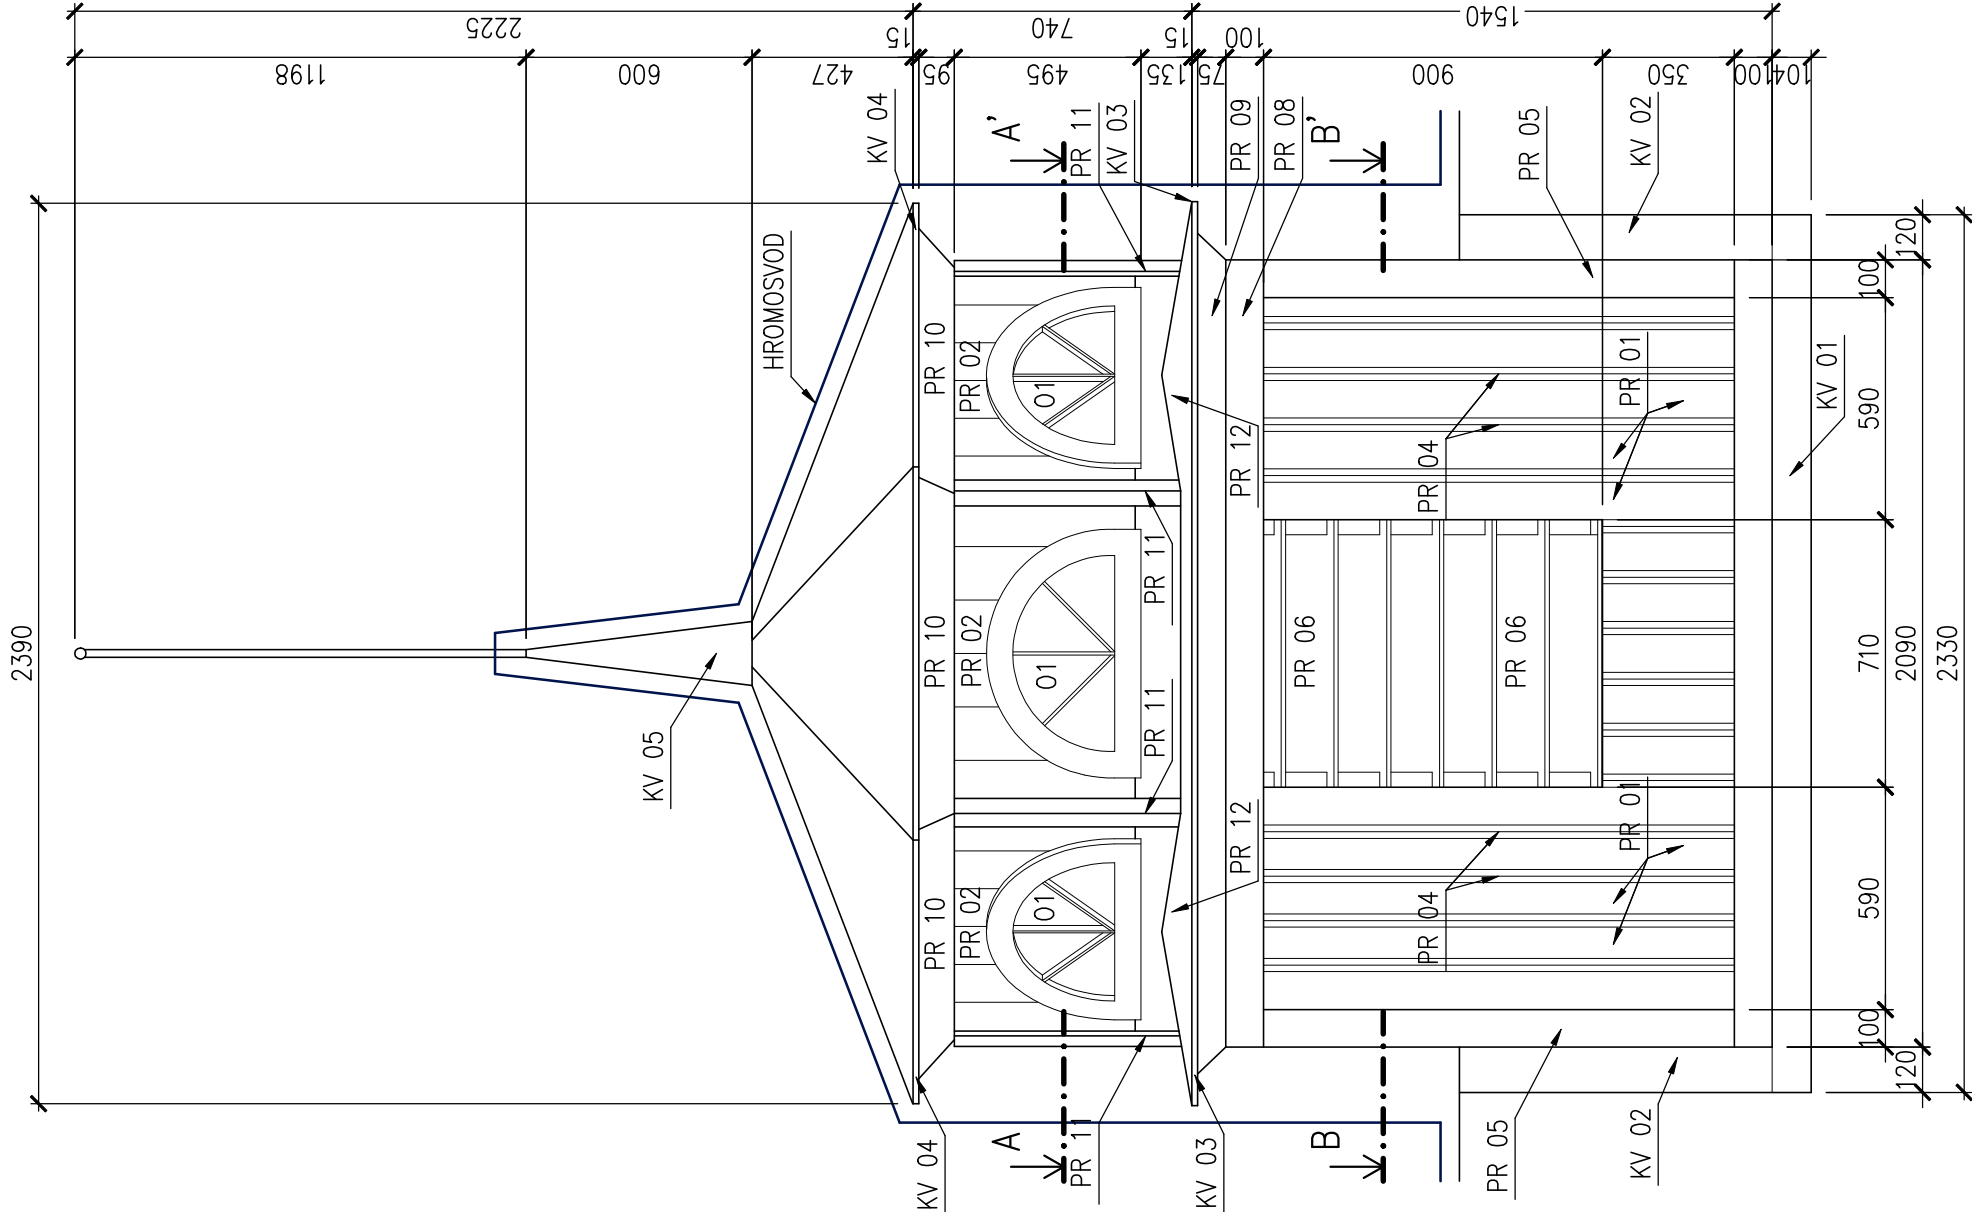

TABULKA DŘEVĚNÝCH PRVKŮ

PRVEK	PROFIL	TLOUŠŤKA	DĚLKA	PLOCHA	POČET	CELKOVÁ PLOCHA	POZNÁMKY
	Š/V [mm]	[mm]	[mm]	[m²]	[ks]	[m²]	
TR 01	80/80	2050	0,669	8	5,352		
TR 02	140/160	2050	1,275	4	5,100		
TR 03	120/120	2050	1,013	8	8,104		
TR 04	130/100	2050	0,969	1	0,969		
TR 05	120/100	1050	0,486	8	3,888		
TR 06	60/90	1250	0,386	8	3,088		
SL 01	80/80	1750	0,573	8	4,584		
SL 02	120/120	1300	0,653	8	5,224		
SL 03	100/100	750	0,320	8	2,560		
SL 04	120/120	1150	0,581	1	0,581		
SL 05	100/120	1050	0,486	4	1,944		
PR 01	~20				27,880		OPLÁŠTĚNÍ ČTVERCOVÉ NADSTŘEŠNÍ ČÁSTI VĚŽÍČKY
PR 02	~20		1,485	8	11,880		OPLÁŠTĚNÍ OSMISTĚNNÉ ČÁSTI VĚŽÍČKY
PR 03	~20				9,763		STŘECHA POBITÍ
PR 04	△ 35/20				3,787		ZDOBNÉ PRVKY TROJÚHELNÍKOVÉHO TVARU
PR 05	~20	1500	0,370	8	2,960		POBITÍ HRAN NÁROŽNÍ ČTVERCOVÁ NADSTŘEŠNÍ ČÁSTI
PR 06	16	700	0,280	14	3,920		VĚTRACÍ OTVOR KRYJÍ PRKNA
PR 07	20		0,679	2	1,358		LEMOVÁNÍ DVEŘÍ VĚTRACÍHO OTVORU
PR 08	~20	2100	0,504	4	2,016		VODODROBNÉ POBITÍ ČTVERCOVÉ NADSTŘEŠNÍ ČÁSTI
PR 09	~20	2300	0,690	4	2,760		ŠIKMÉ POBITÍ ŘÍMSY MEZI ČTVERC. A OSMIST. ČÁSTI
PR 10	~20		0,360	8	2,880		ŠIKMÉ POBITÍ ŘÍMSY MEZI OSMIST. ČÁSTI A STŘECHOU
PR 11	~20		0,078	16	1,248		SVISLÉ POBITÍ HRAN OSMISTĚNÍ
PR 12				1,000	4,000		ČÁSTI PARAPETU POD OKNY (ODHAD)
PR 13	~20				70,224		ČTVERCOVÁ PODSTŘEŠNÍ ČÁST VĚŽÍČKY

LEGENDA KLEMPÍŘSKÝCH PRVKŮ

- KV 01 – SPODNÍ OPLECHOVÁNÍ DŘEVĚNÉ VĚŽÍČKY V MÍSTĚ NAPOJENÍ NA STŘECHU
- KV 02 – BOČNÍ OPLECHOVÁNÍ DŘEVĚNÉ VĚŽÍČKY V MÍSTĚ NAPOJENÍ NA STŘECHU
- KV 03 – OPLECHOVÁNÍ ŘÍMSY DŘEVĚNÉ VĚŽÍČKY
- KV 04 – OPLECHOVÁNÍ STŘECHY DŘEVĚNÉ VĚŽÍČKY
- KV 05 – OPLECHOVÁNÍ JÍMACÍ TYČE DŘEVĚNÉ VĚŽÍČKY

ODP.PROJEKTANT	Ing. Karel Greiner	VYPRACOVAL	Ing. Marian Zach
MÍSTO STAVBY	Základní škola, Lidická 31/18, Bílina 418 01		
INVESTOR	Město Bílina, Břežanská 50/4, Bílina 418 31		
NÁZEV	OPRAVA FASÁDY A STŘECHY TĚLOCVIČNY ZŠ LIDICKÁ		
VÝKRES	DŘEVĚNÁ VĚŽÍČKA – POHLEDY, DETAIL OKNA STÁVAJÍCÍ STAV		
FORMÁT	6 x A4		
DATUM	5/2017		
STUPEŇ	DPS		
ČÍSLO ZAKÁZKY	40/2016		
MĚŘÍTKO	ČÍSLO VÝKRESU	1:20, 1:10	2.2

STATUM

PROJEKOVÁNÍ STAVBA A DYNAMIKA STAVEB, INŽENÝRSKÁ ČINNOST

Kollárova 1879/11, 415 01 Teplice

IC: 28741129, DIČ: CZ28741129

tel: 417 559 196, info@statum.cz