DETAIL OKNA 01 – MĚŘÍTKO 1:10

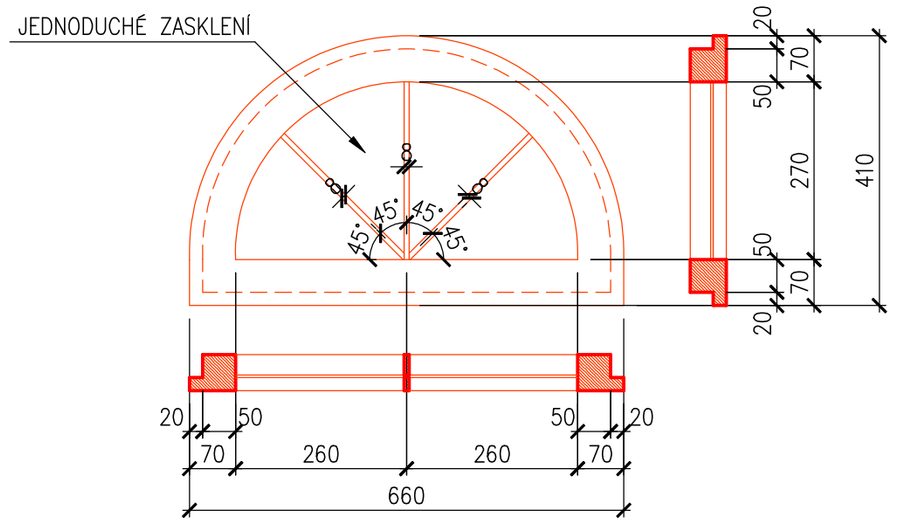

POHLED S, J – MĚŘÍTKO 1:20

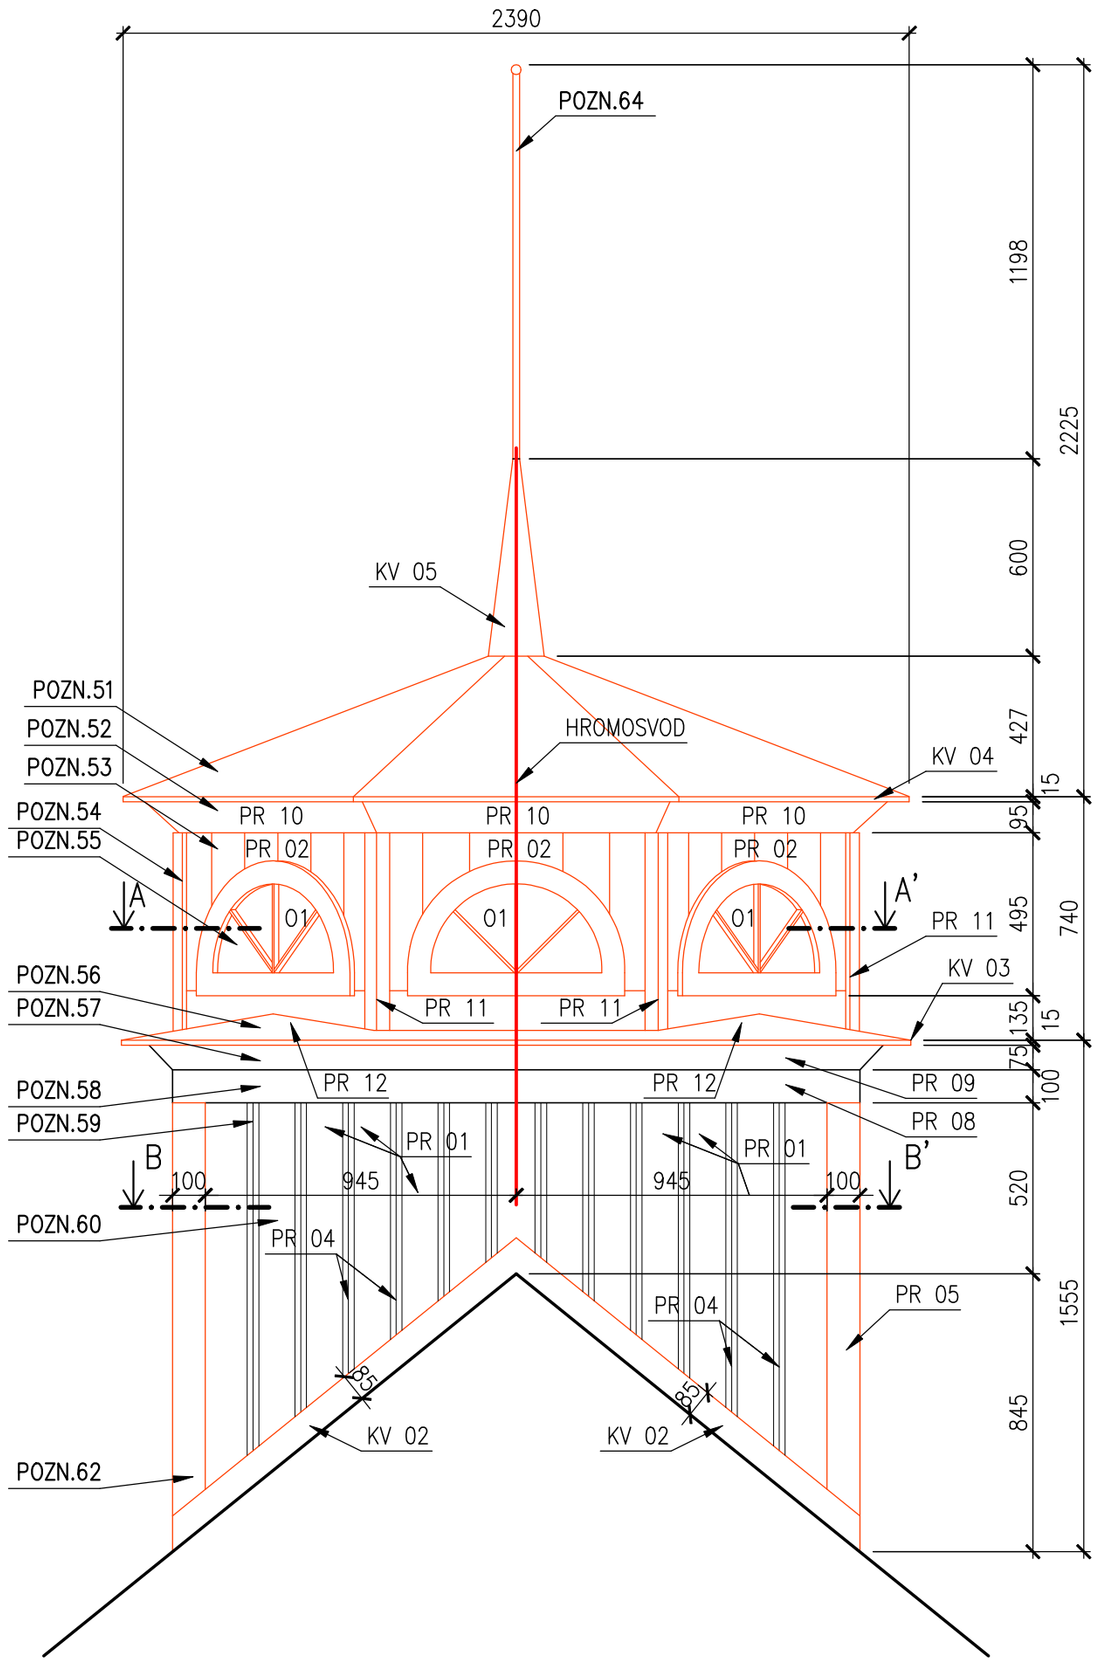

POHLED Z, V – MĚŘÍTKO 1:20

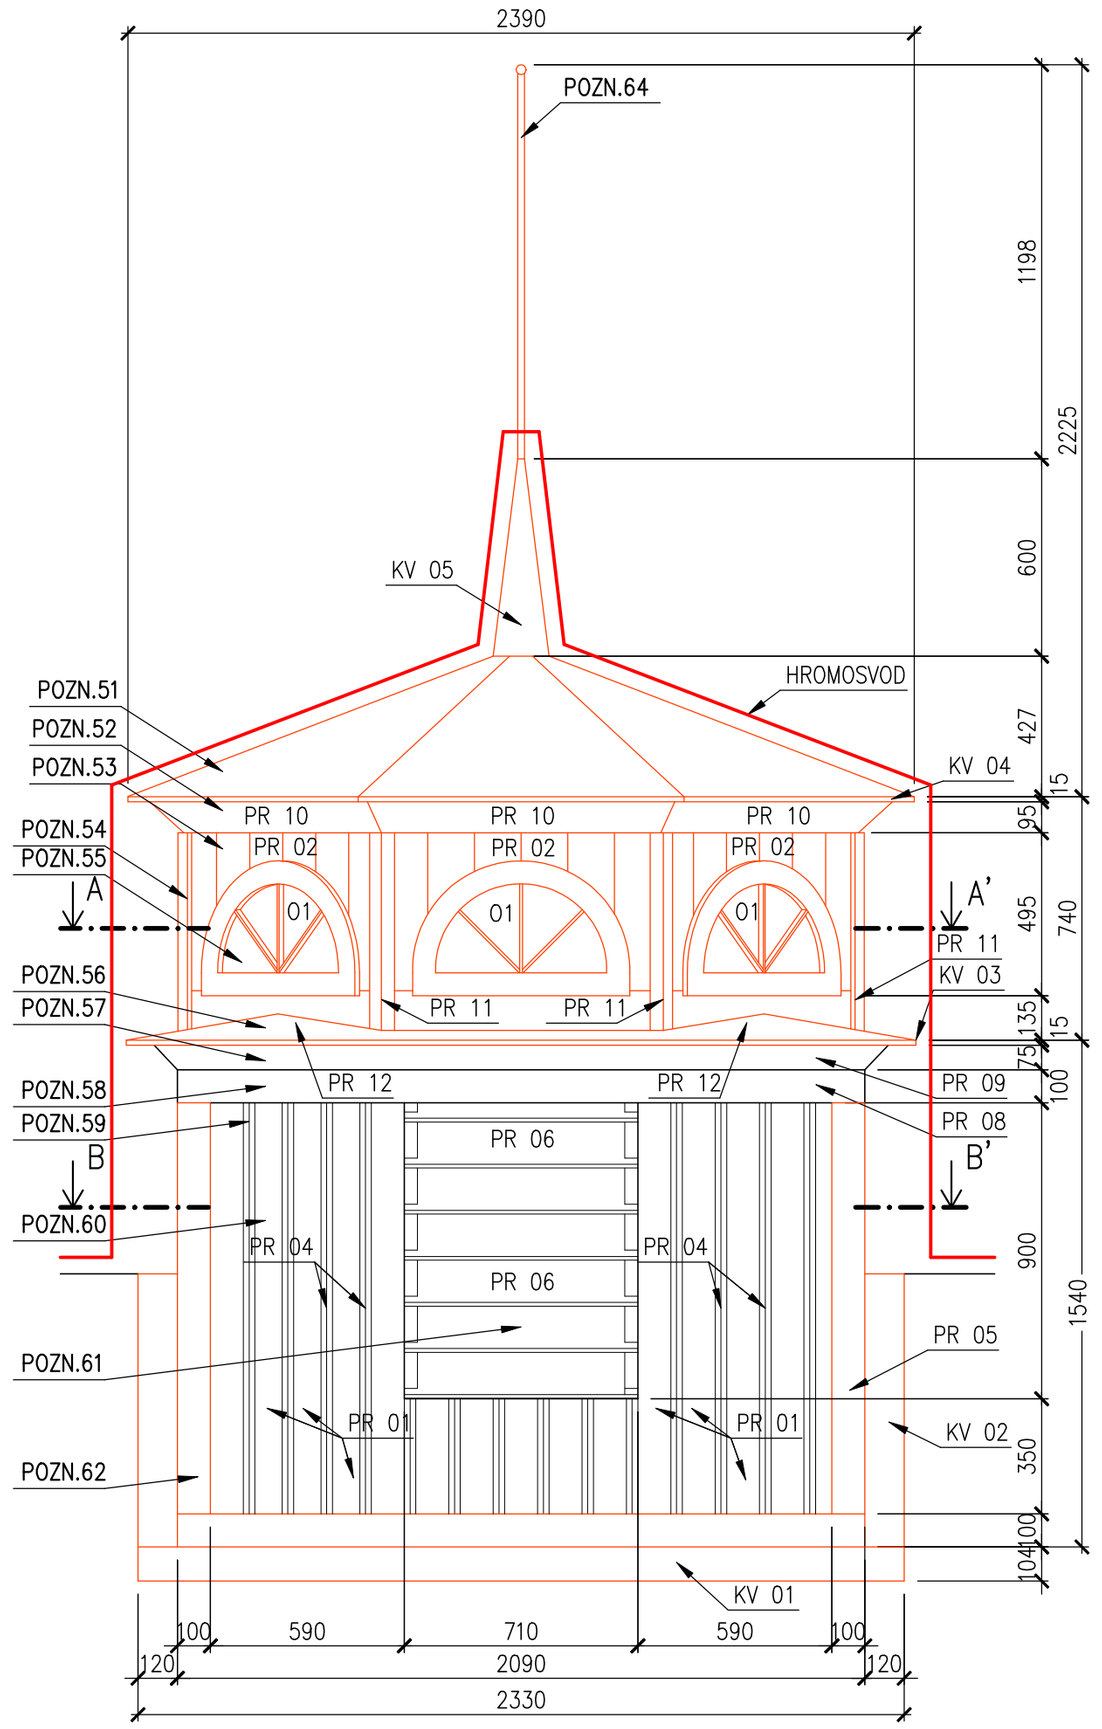

LEGENDA KLEMPÍŘSKÝCH PRVKŮ

KV 01 – NOVÉ SPODNÍ OPLECHOVÁNÍ DŘEVĚNÉ VĚŽIČKY V MÍSTĚ NAPOJENÍ NA STŘECHU
KV 02 – NOVÉ BOČNÍ OPLECHOVÁNÍ DŘEVĚNÉ VĚŽIČKY V MÍSTĚ NAPOJENÍ NA STŘECHU
KV 03 – NOVÉ OPLECHOVÁNÍ ŘÍMSY DŘEVĚNÉ VĚŽIČKY
KV 04 – NOVÉ OPLECHOVÁNÍ STŘECHY DŘEVĚNÉ VĚŽIČKY
KV 05 – NOVÉ OPLECHOVÁNÍ JÍMACÍ TYČE DŘEVĚNÉ VĚŽIČKY

LEGENDA MATERIÁLŮ

DŘEVĚNÁ PRKNA NOVÁ

TABULKA DŘEVĚNÝCH PRVKŮ

PRVEK	PROFIL	TLOUŠŤKA	DÉLKA	PLOCHA	POČET	CELKOVÁ PLOCHA	POZNÁMKY
	Š/V [mm]	[mm]	[mm]	[m²]	[ks]	[m²]	
TR 01	80/80		2050	0,669	8	5,352	
TR 02	140/160		2050	1,275	4	5,100	
TR 03	120/120		2050	1,013	8	8,104	
TR 04	130/100		2050	0,969	1	0,969	
TR 05	120/100		1050	0,486	8	3,888	
TR 06	60/90		1250	0,386	8	3,088	
SL 01	80/80		1750	0,573	8	4,584	
SL 02	120/120		1300	0,653	8	5,224	
SL 03	100/100		750	0,320	8	2,560	
SL 04	120/120		1150	0,581	1	0,581	
SL 05	100/120		1050	0,486	4	1,944	
PR 01		~20				27,880	OPLÁŠTĚNÍÍ ČTVERCOVÉ NADSTŘEŠNÍ ČÁSTI VĚŽIČKY
PR 02		~20		1,485	8	11,880	OPLÁŠTĚNÍ OSMISTĚNNÉ ČÁSTI VĚŽIČKY
PR 03		~20				9,763	STŘECHA POBITÍ
PR 04	△ 35/20					3,787	ZDOBNÉ PRVKY TROJÚHELNÍKOVÉHO TVARU
PR 05		~20	1500	0,370	8	2,960	POBITÍ HRAN NÁROŽNÍ ČTVERCOVÁ NADSTŘEŠNÍ ČÁSTI
PR 06		16	700	0,280	14	3,920	VĚTRACÍ OTVOR KRYCÍ PRKNA
PR 07		20		0,679	2	1,358	LEMOVÁNÍ DVEŘÍ VĚTRACÍHO OTVORU
PR 08		~20	2100	0,504	4	2,016	VODOROBNÉ POBITÍ ČTVERCOVÉ NADSTŘEŠNÍ ČÁSTI
PR 09		~20	2300	0,690	4	2,760	ŠIKMÉ POBITÍ ŘÍMSY MEZI ČTVERC. A OSMIST. ČÁSTÍ
PR 10		~20		0,360	8	2,880	ŠIKMÉ POBITÍ ŘÍMSY MEZI OSMIST. ČÁSTÍ A STŘECHOU
PR 11		~20		0,078	16	1,248	SVISLÉ POBITÍ HRAN OSMISTĚNU
PR 12				1,000	4	4,000	ČÁSTI PARAPETU POD OKNY (ODHAD)
PR 13		~20				70,224	ČTVERCOVÁ PODSTŘEŠNÍ ČÁST VĚŽIČKY

POZNÁMKA:

POZN. – VŠECHNY DŘEVĚNÉ PRVKY (NOVÉ, STÁVAJÍCÍ) BUDOU OBROUŠENY A NATŘENY BEZBARVOU IMPREGNACÍ PROTI HOUBÁM, PLÍSNÍM A DŘEVOKAZNÝM ŠKŮDCŮM (NAPŘ. LIGNOFIX, BOCHEMIT)
POZN. – VŠECHNY DŘEVĚNÉ PRVKY (NOVÉ, STÁVAJÍCÍ) BUDOU Z VENKOVNÍ STRANY OPATŘENY BAREVNÝM NÁTĚREM (LAZUROU) V BARVĚ DLE INVESTORA A ODBORU PAMÁTKOVÉ PÉČE
POZN. – BUDE INSTALOVÁN NOVÝ HROMOSVOD, MATERIÁL DRÁT AlMgSi ø8 mm
POZN.51 – NOVÉ DŘEVĚNÉ POBITÍ STŘECHY Z PRKEN TL. cca 18 – 20 mm
POZN.52 – NOVÉ DŘEVĚNÉ ŠIKMÉ POBITÍ MEZI OSMISTĚNNOU ČÁSTÍ A STŘECHOU Z PRKEN TL. cca 18 – 20mm
POZN.53 – NOVÉ DŘEVĚNÉ POBITÍ OSMISTĚNNÉ ČÁSTI VĚŽIČKY Z PRKEN TL. cca 18 – 20 mm
POZN.54 – NOVÉ DŘEVĚNÉ SVISLÉ POBITÍ HRAN OSMISTĚNU Z PRKEN TL. cca 18 – 20 mm
POZN.55 – NOVÉ (REPASOVANÉ) DŘEVĚNÉ OKNO S JEDNODUCHÝM ZASKLENÍM (VIZ. DETAIL OKNA 01), OTEVÍRAVÉ VEN S POJISTKOU PROTI ÚPLNÉMU VYKLOPENÍ
POZN.56 – ČÁSTEČNÁ VÝMĚNA POŠKOZENÝCH DŘEVĚNÝCH PRVKŮ PARAPETU POD OKNY ZA NOVÉ
POZN.57 – ČÁSTEČNÁ VÝMĚNA POŠKOZENÉHO ŠIKMÉHO PODBITÍ ŘÍMSY MEZI ČTVERCOVOU A OSMISTĚNNOU ČÍSTÍ Z PRKEN TL. cca 18 – 20 mm
POZN.58 – ČÁSTEČNÁ VÝMĚNA POŠKOZENÉHO VODOROVNÉHO POBITÍ ČTVERCOVÉ NADSTŘEŠNÍ ČÁSTI Z PRKEN TL. cca 18 – 20 mm
POZN.59 – ČÁSTEČNÁ VÝMĚNA ZDOBNÝCH TROJÚHELNÍKOVÝCH PRVKŮ POBITÍ ČTVERCOVÉ ČÁSTI
POZN.60 – ČÁSTEČNÁ VÝMĚNA OPLÁŠTĚNÍ ČTVERCOVÉ NADSTŘEŠNÍ ČÁSTI VĚŽIČKY Z PRKEN TL. cca 18 – 20 mm
POZN.61 – ČÁSTEČNÁ VÝMĚNA DŘEVĚNÝCH PRVKŮ KRYCÍCH VĚTRACÍ OTVOR Z PRKEN TL. cca 16 mm
POZN.62 – NOVÉ DŘEVĚNÉ POBITÍ HRAN NÁROŽNÍ ČTVERCOVÉ NADSTŘEŠNÍ ČÁSTI Z PRKEN TL. cca 18 – 20 mm
POZN.63 – MONTÁŽ NOVÉ SÍŤKY PROTI HMYZU S DŘEVĚNÝM RÁMEM Z VNITŘNÍ STRANY DO PROSTORŮ VĚŽIČKY
POZN.64 – NOVÁ JÍMACÍ TYČ HROMOSVODU, ŽÁROVĚ ZINKOVANÁ, MOŽNO OPATŘIT NÁTĚREM DLE VOLBY INVESTORA A ODBORU PAMÁTKOVÉ PÉČE

ODP.PROJEKTANT	Ing. Karel Greiner
VYPRACOVAL	Ing. Marian Zach
MÍSTO STAVBY	Základní škola, Lidická 31/18, Bílina 418 01
INVESTOR	Město Bílina, Březánská 50/4, Bílina 418 31
NÁZEV	OPRAVA FASÁDY A STŘECHY TĚLOCVIČNY ZŠ LIDICKÁ
VÝKRES	DŘEVĚNÁ VĚŽIČKA – POHLEDY, DETAIL OKNA NOVÝ STAV

STATUM spol. s r.o.
PROJEKTOVÁNÍ, STATIKA A DYNAMIKA STAVEB, INŽENÝRSKÁ ČINNOST
Kollárova 1879/11, 415 01 Teplice
IČ: 28741129, DIČ: CZ28741129
tel: 417 559 196, info@statum.cz

FORMÁT	6 x A4
DATUM	5/2017
STUPEŇ	DPS
ČÍSLO ZAKÁZKY	40/2016
MĚŘÍTKO	1:20, 1:10
ČÍSLO VÝKRESU	3.2