




0+000

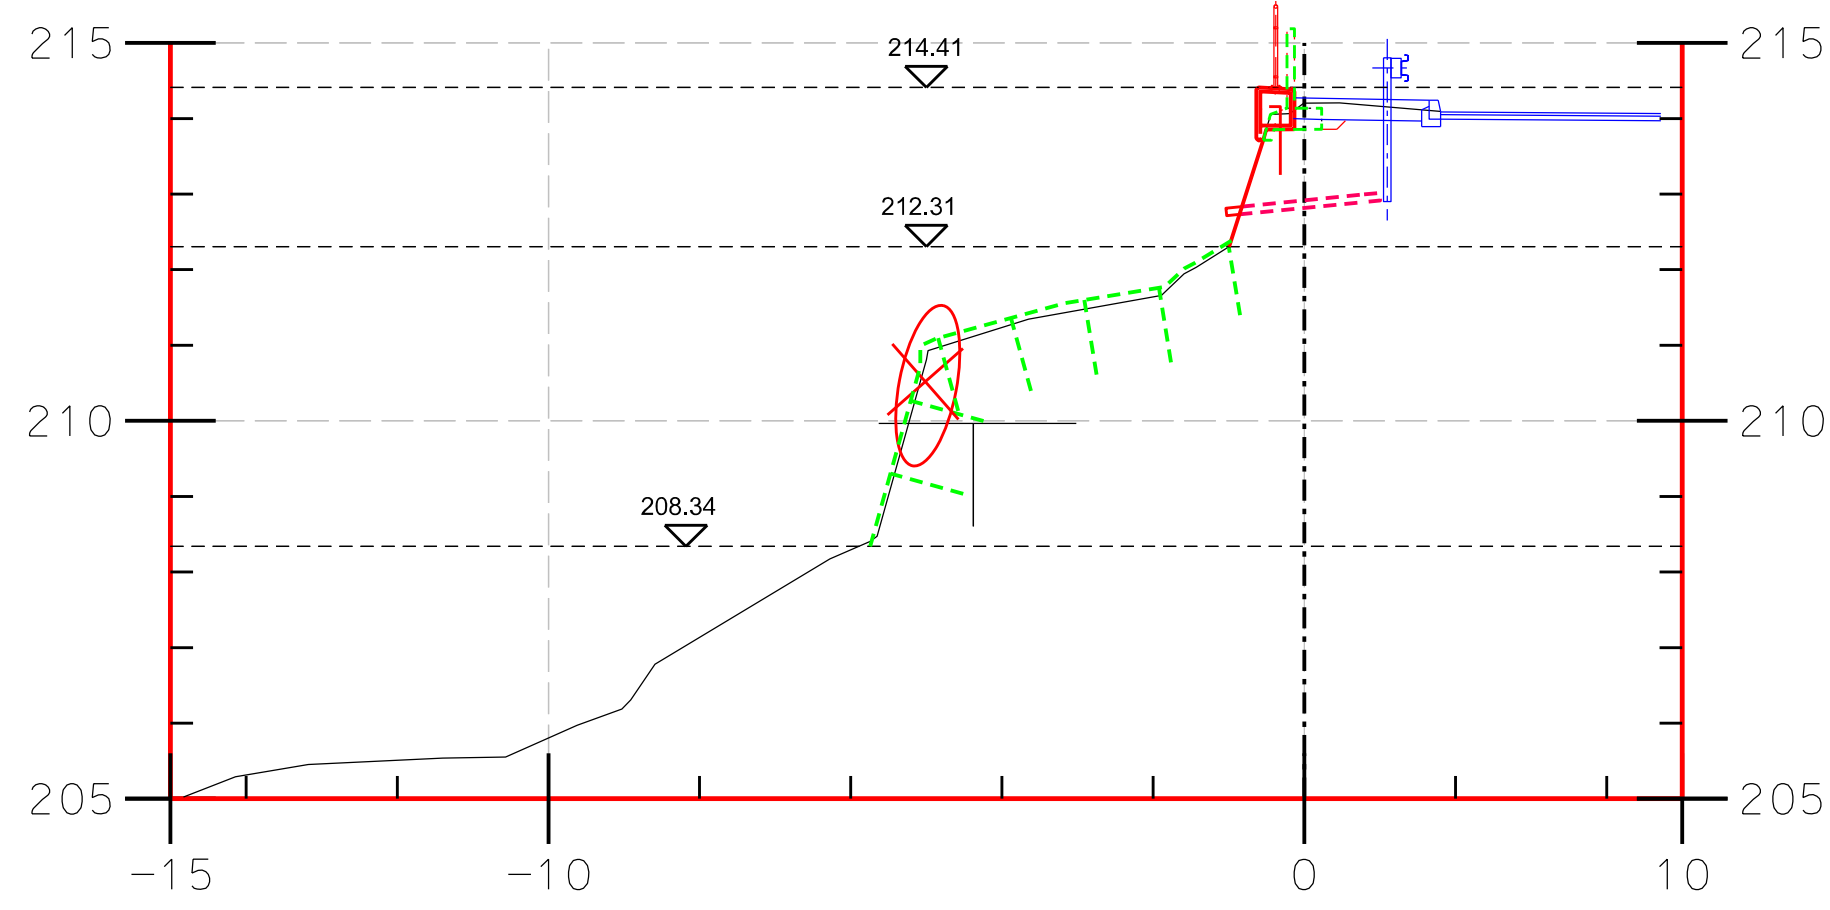


0+040

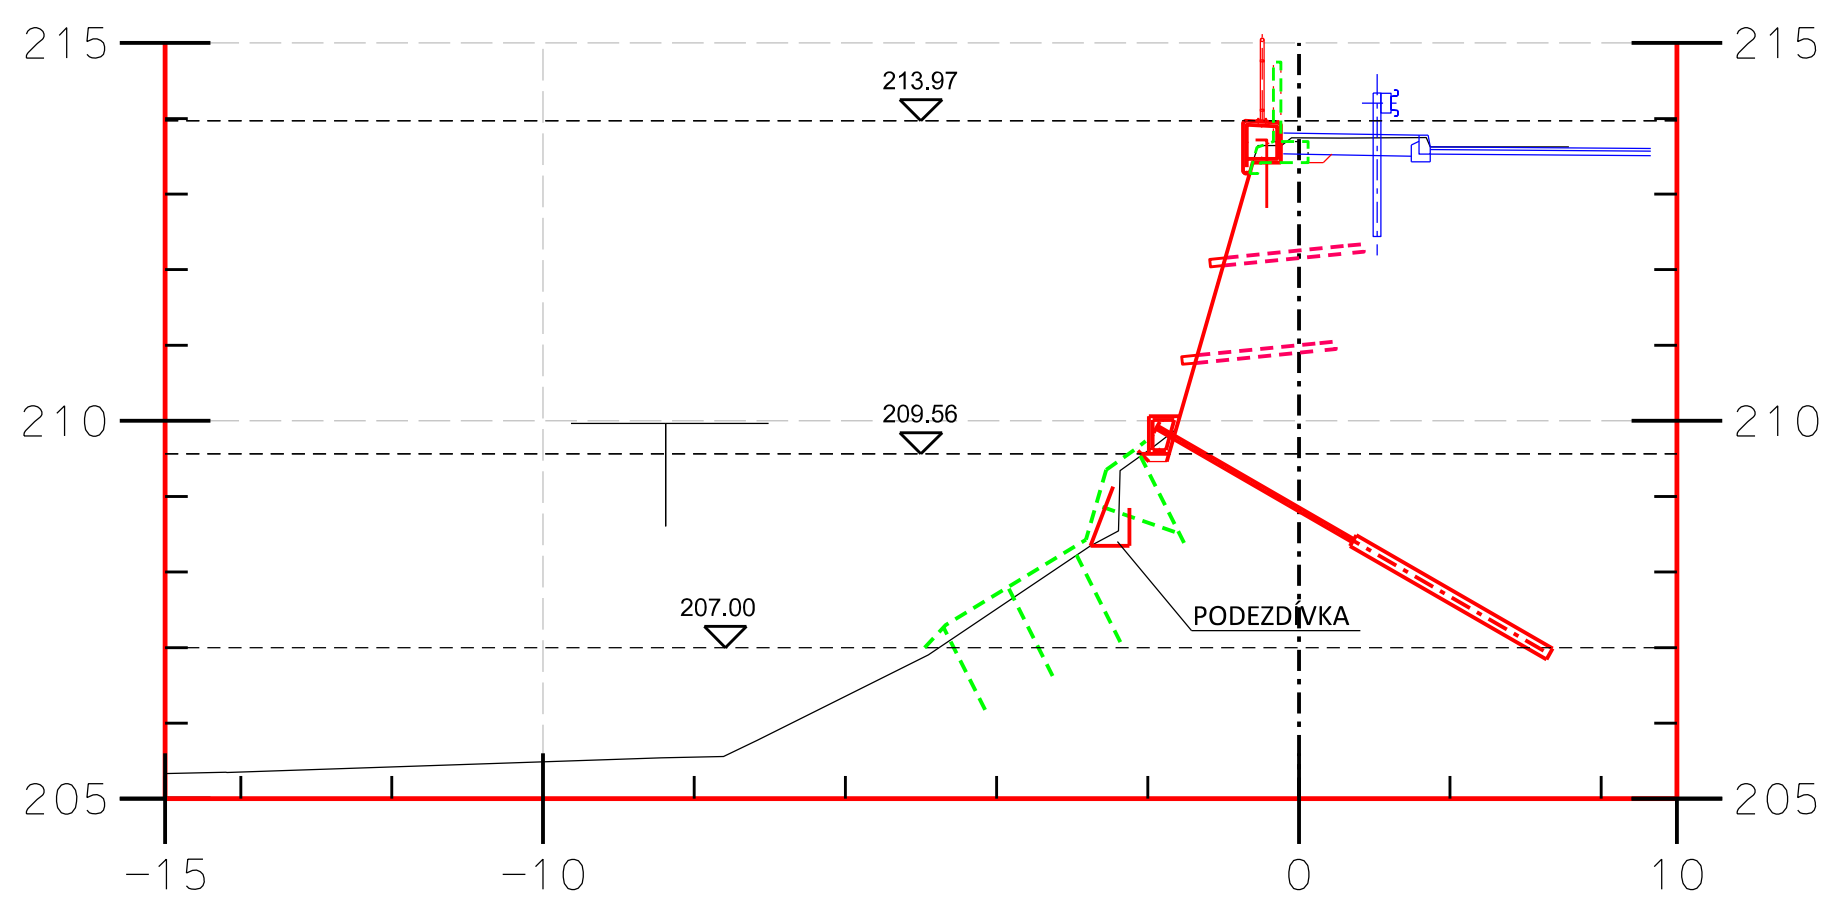


0+080

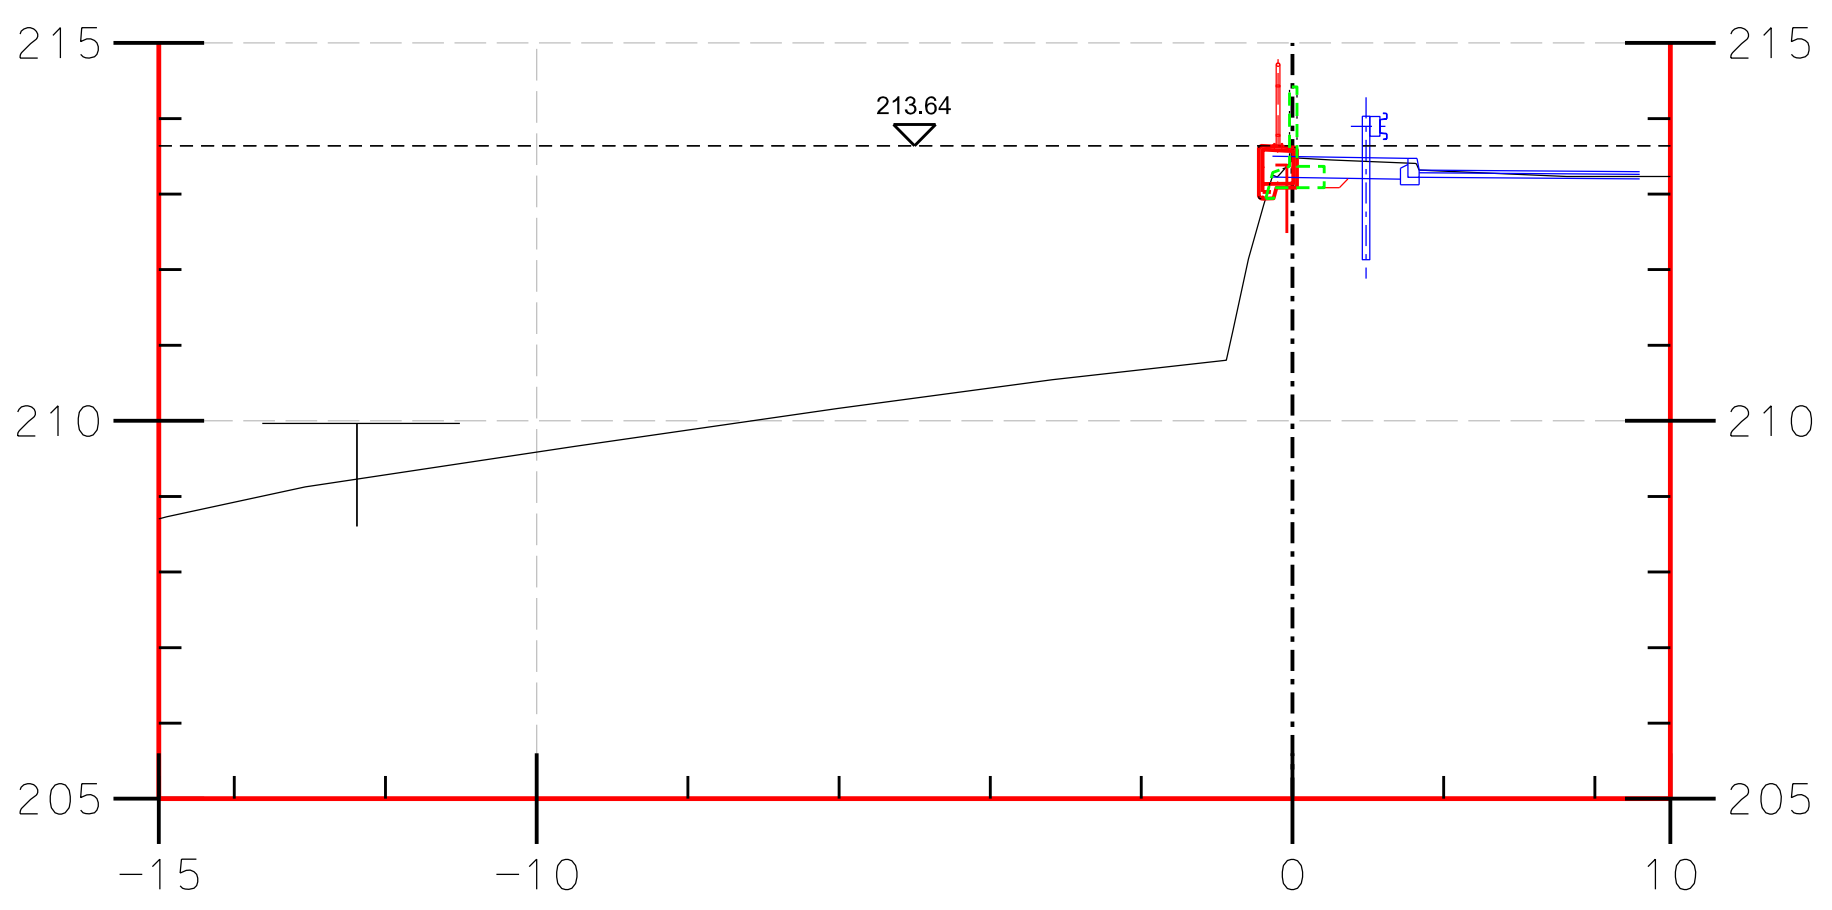


0+120

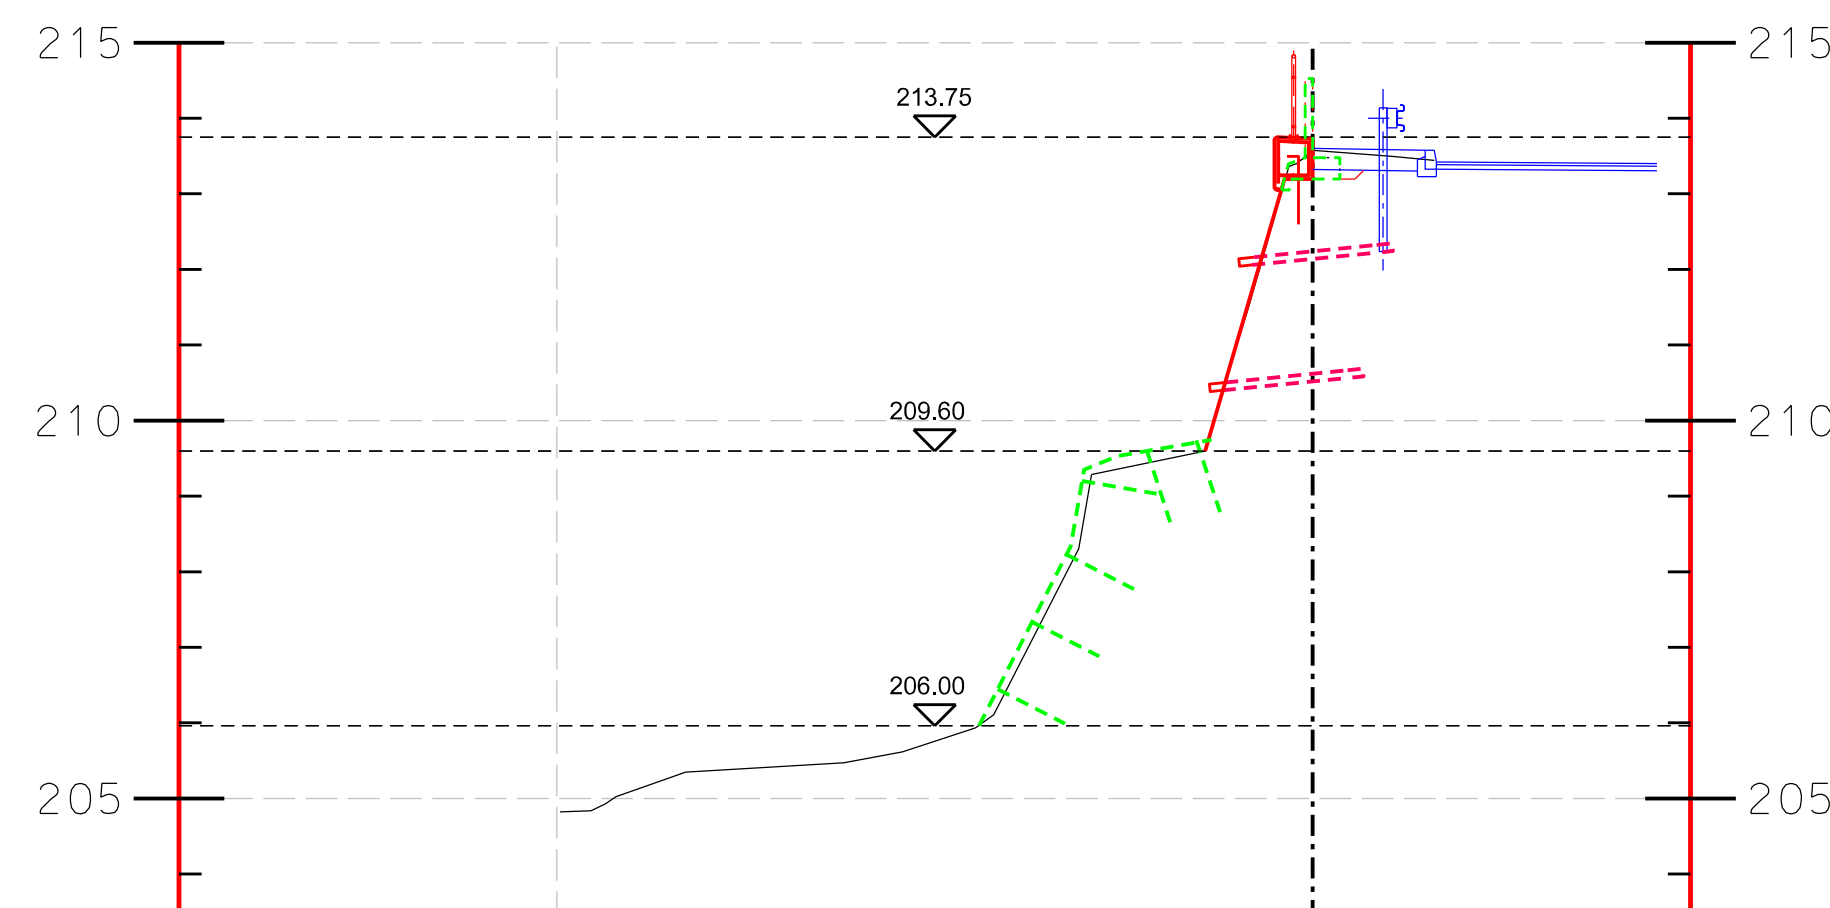


0+010

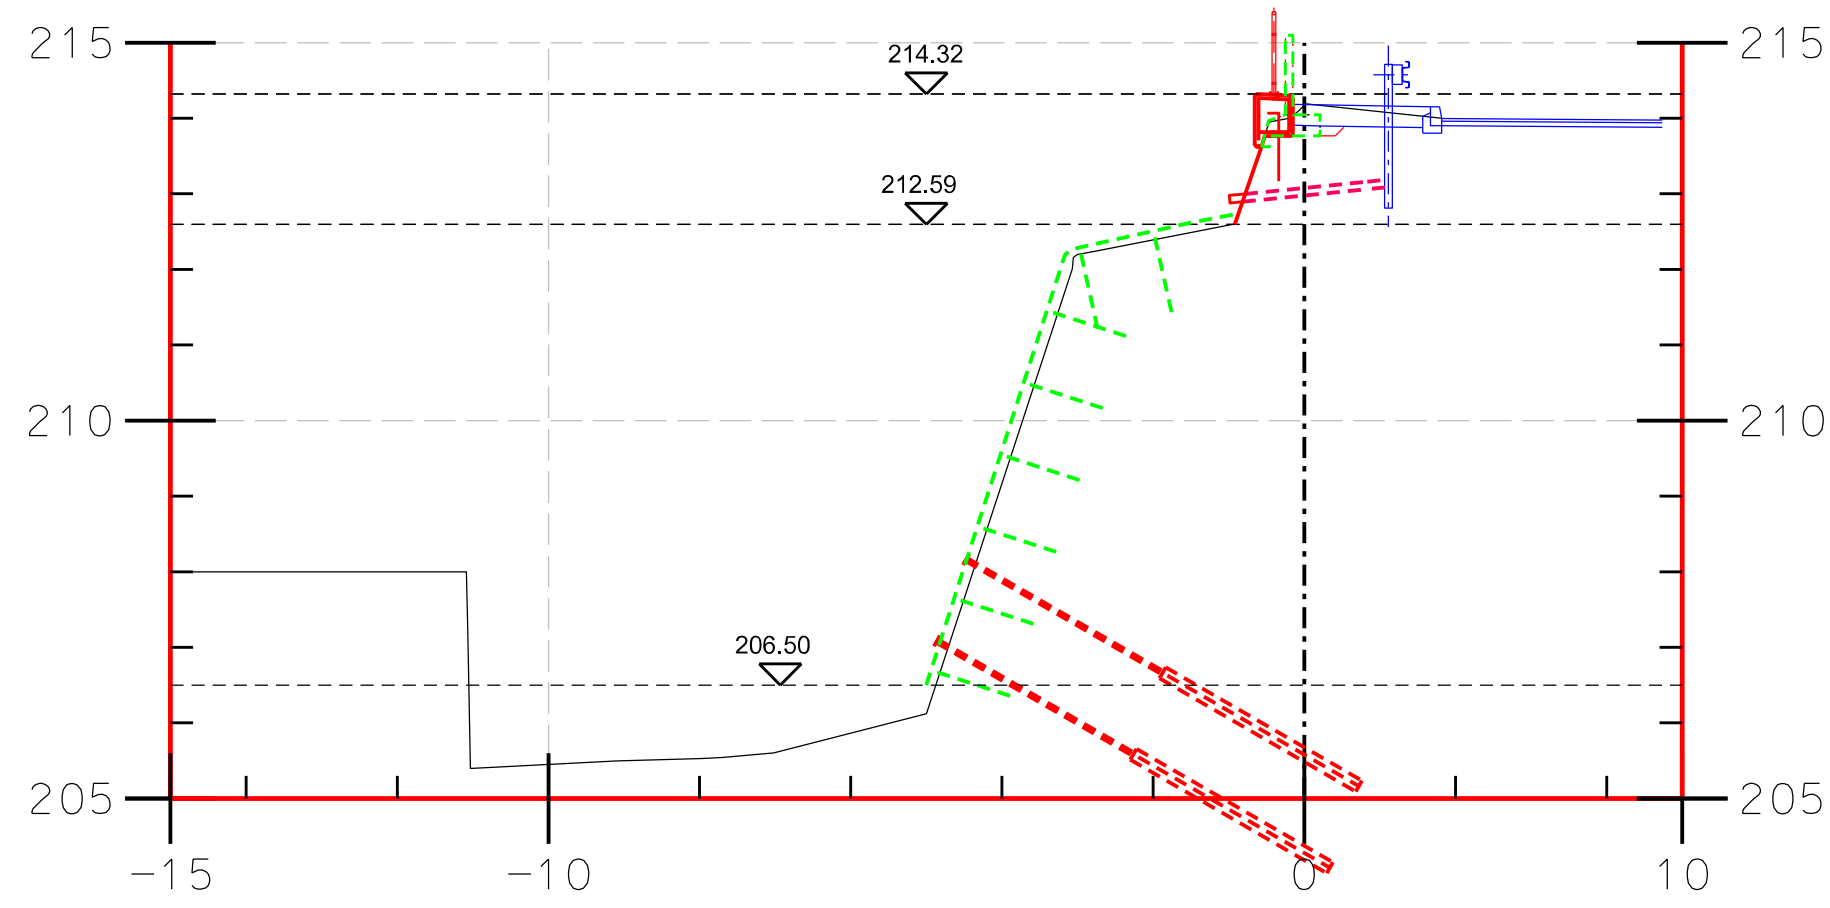


0+050

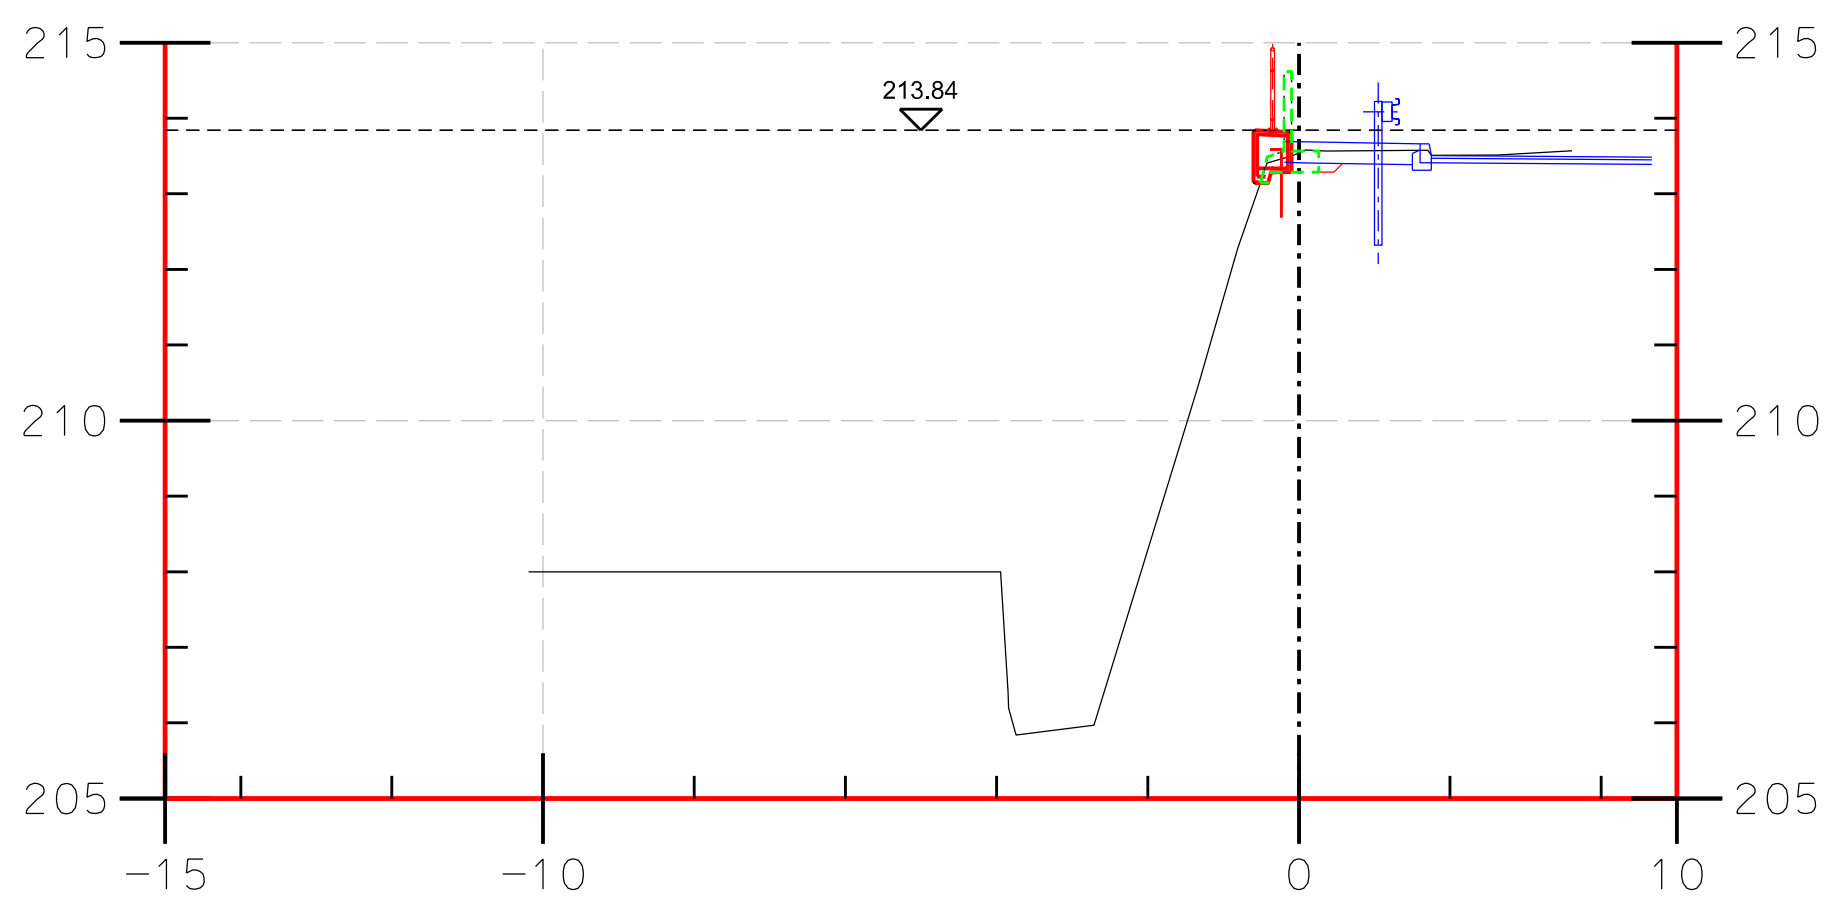


0+090

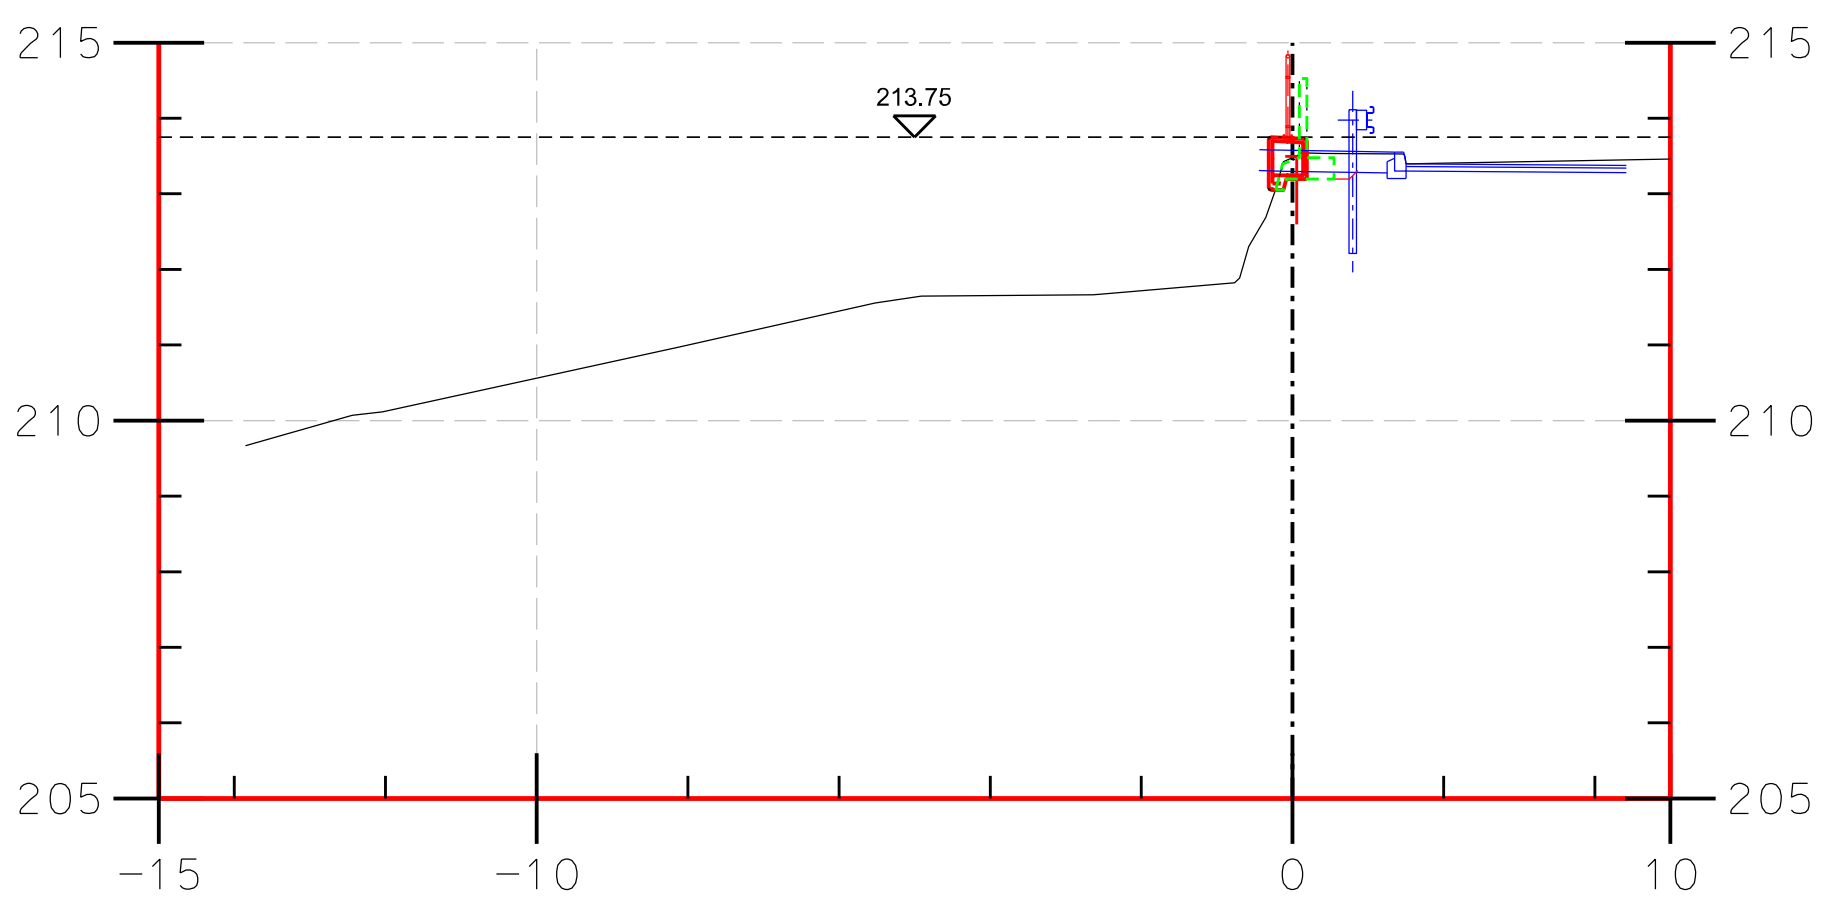


0+130

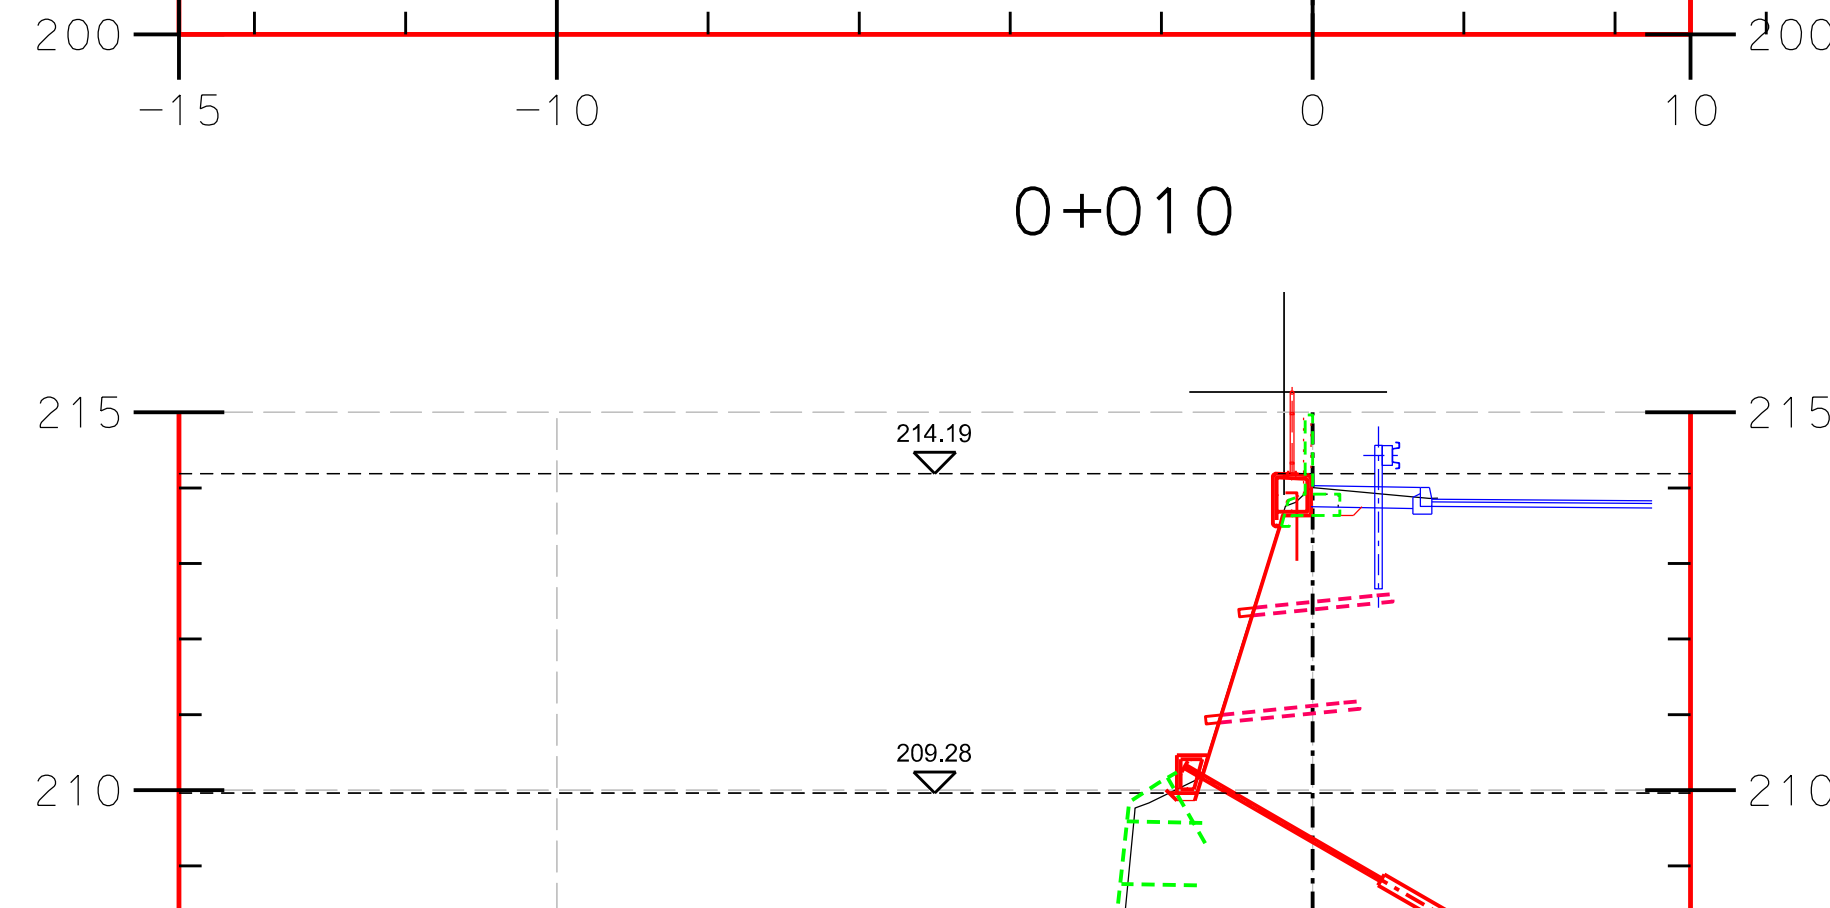


0+020

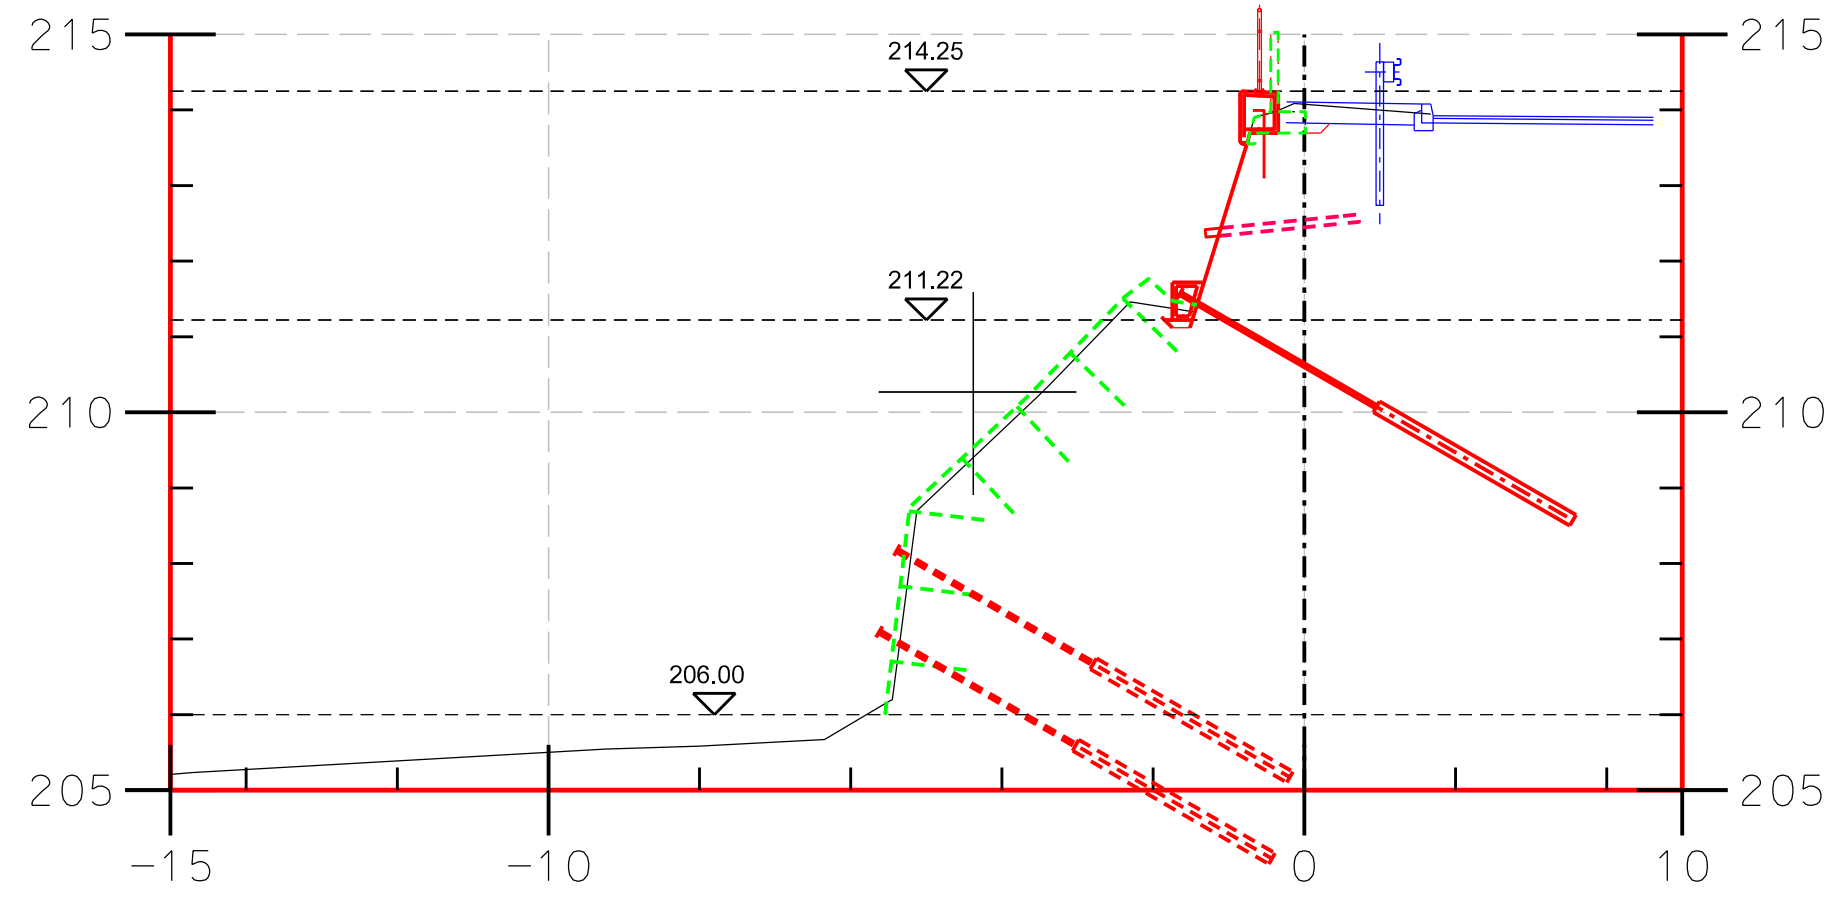


0+060

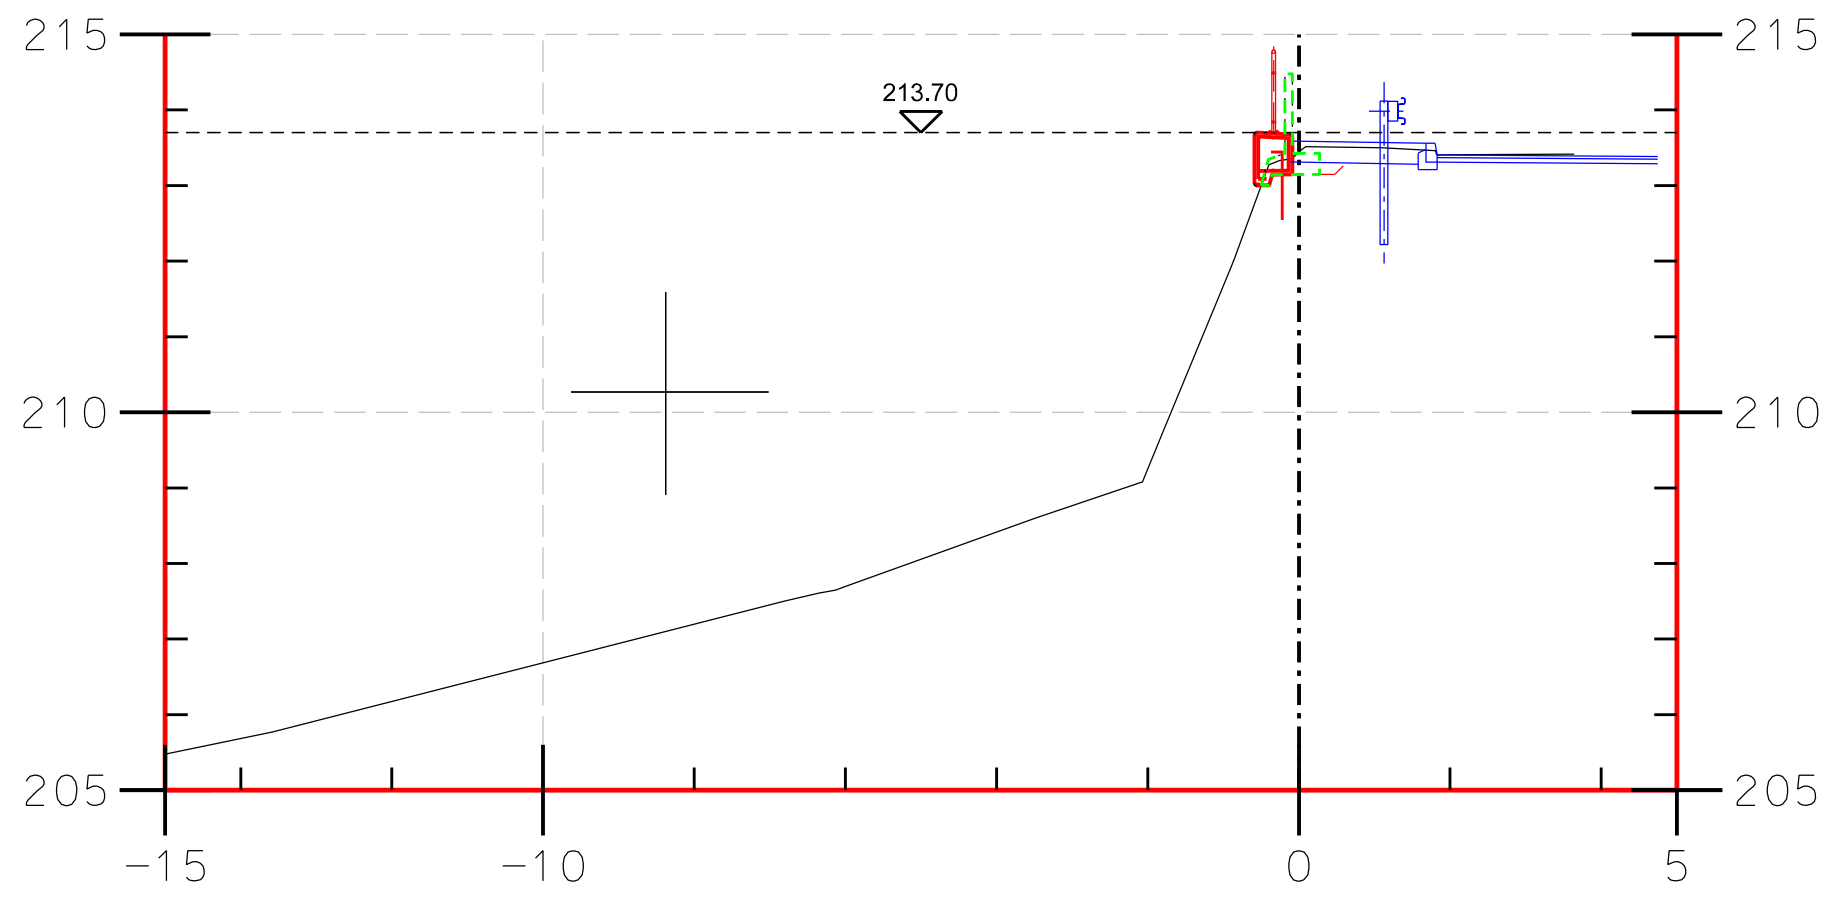


0+100

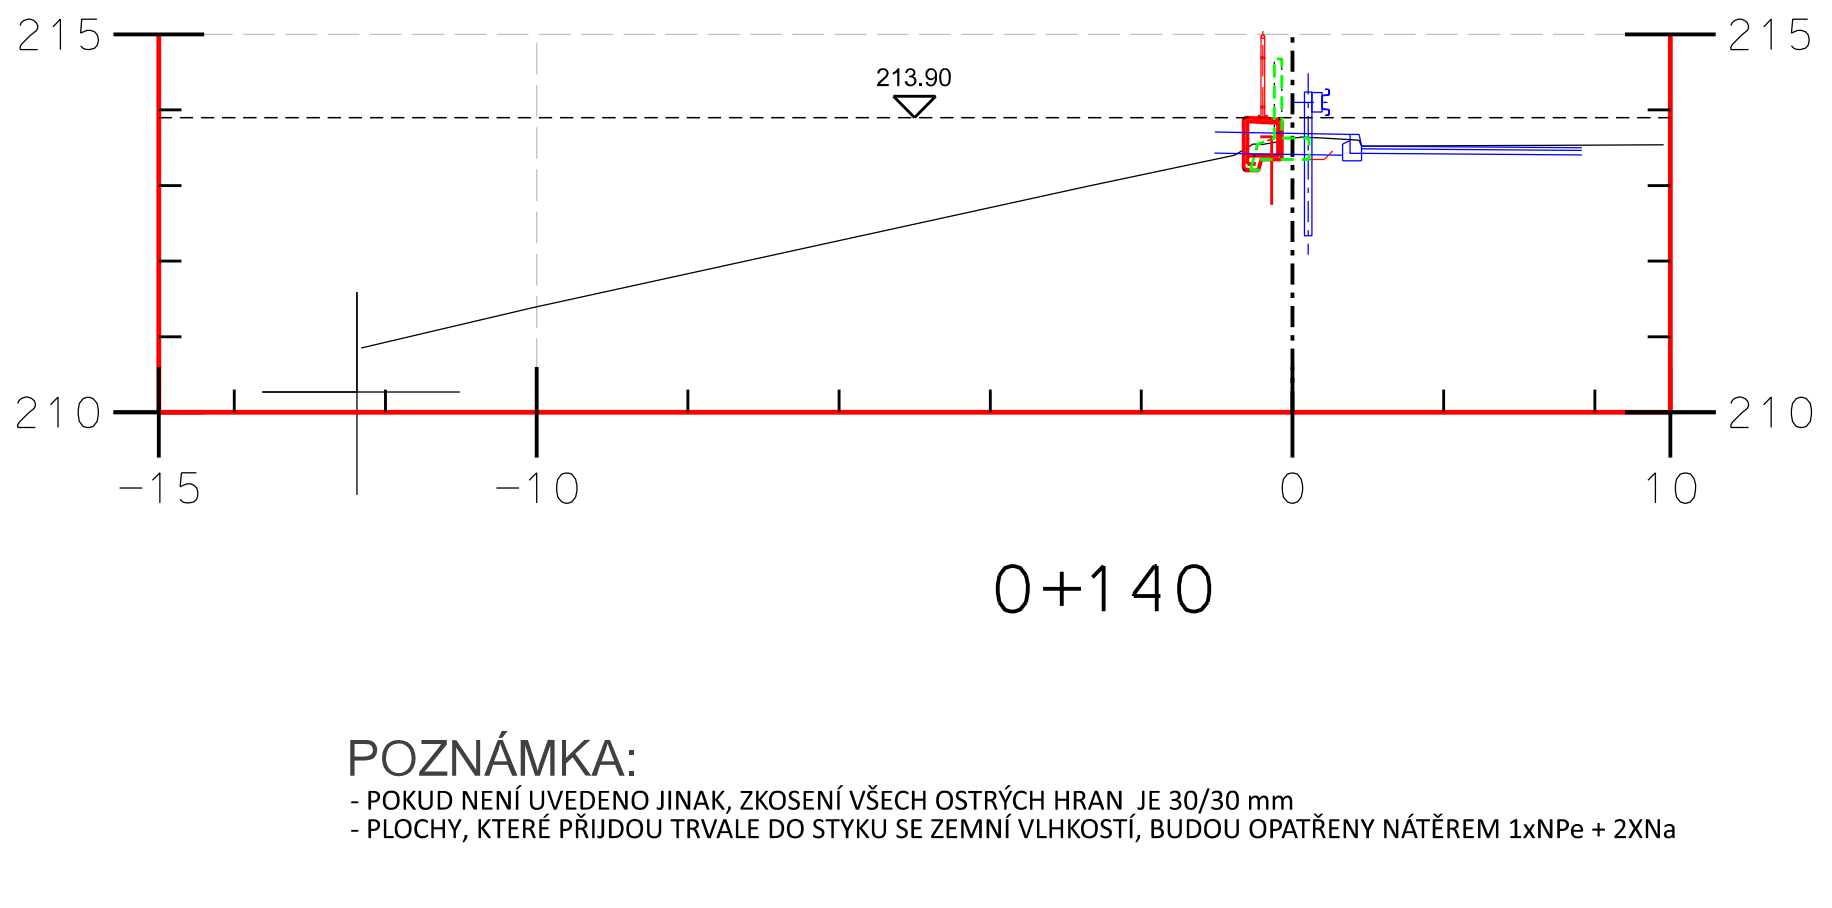


0+140

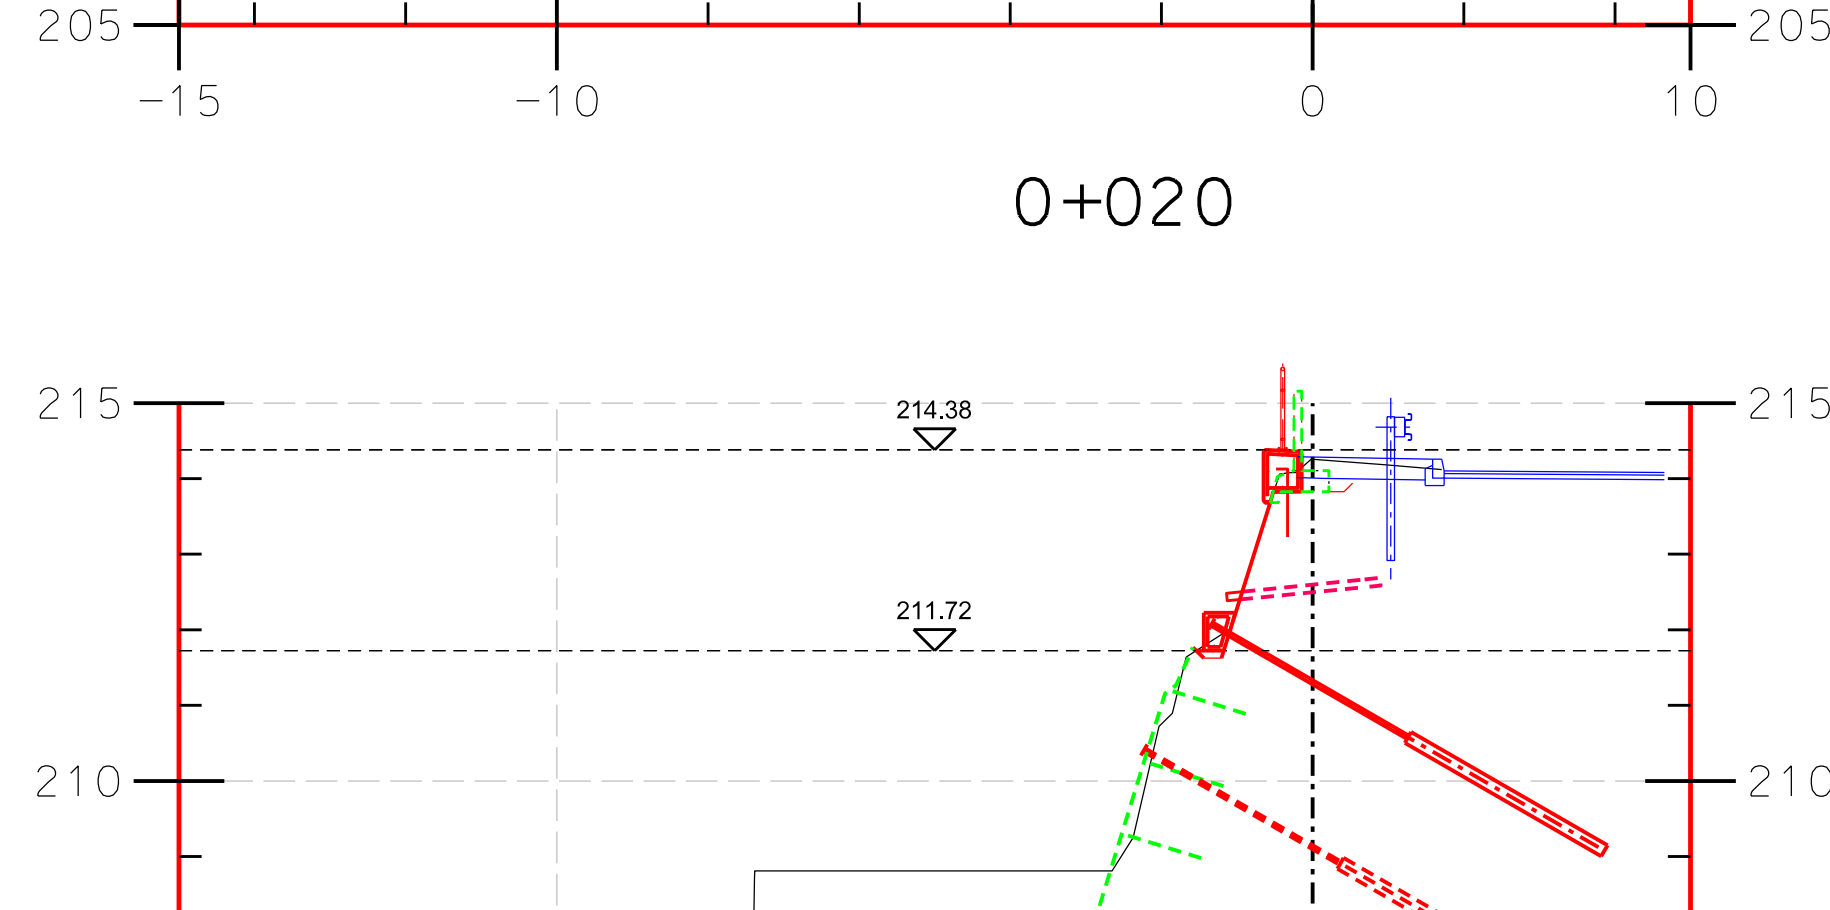

0+030

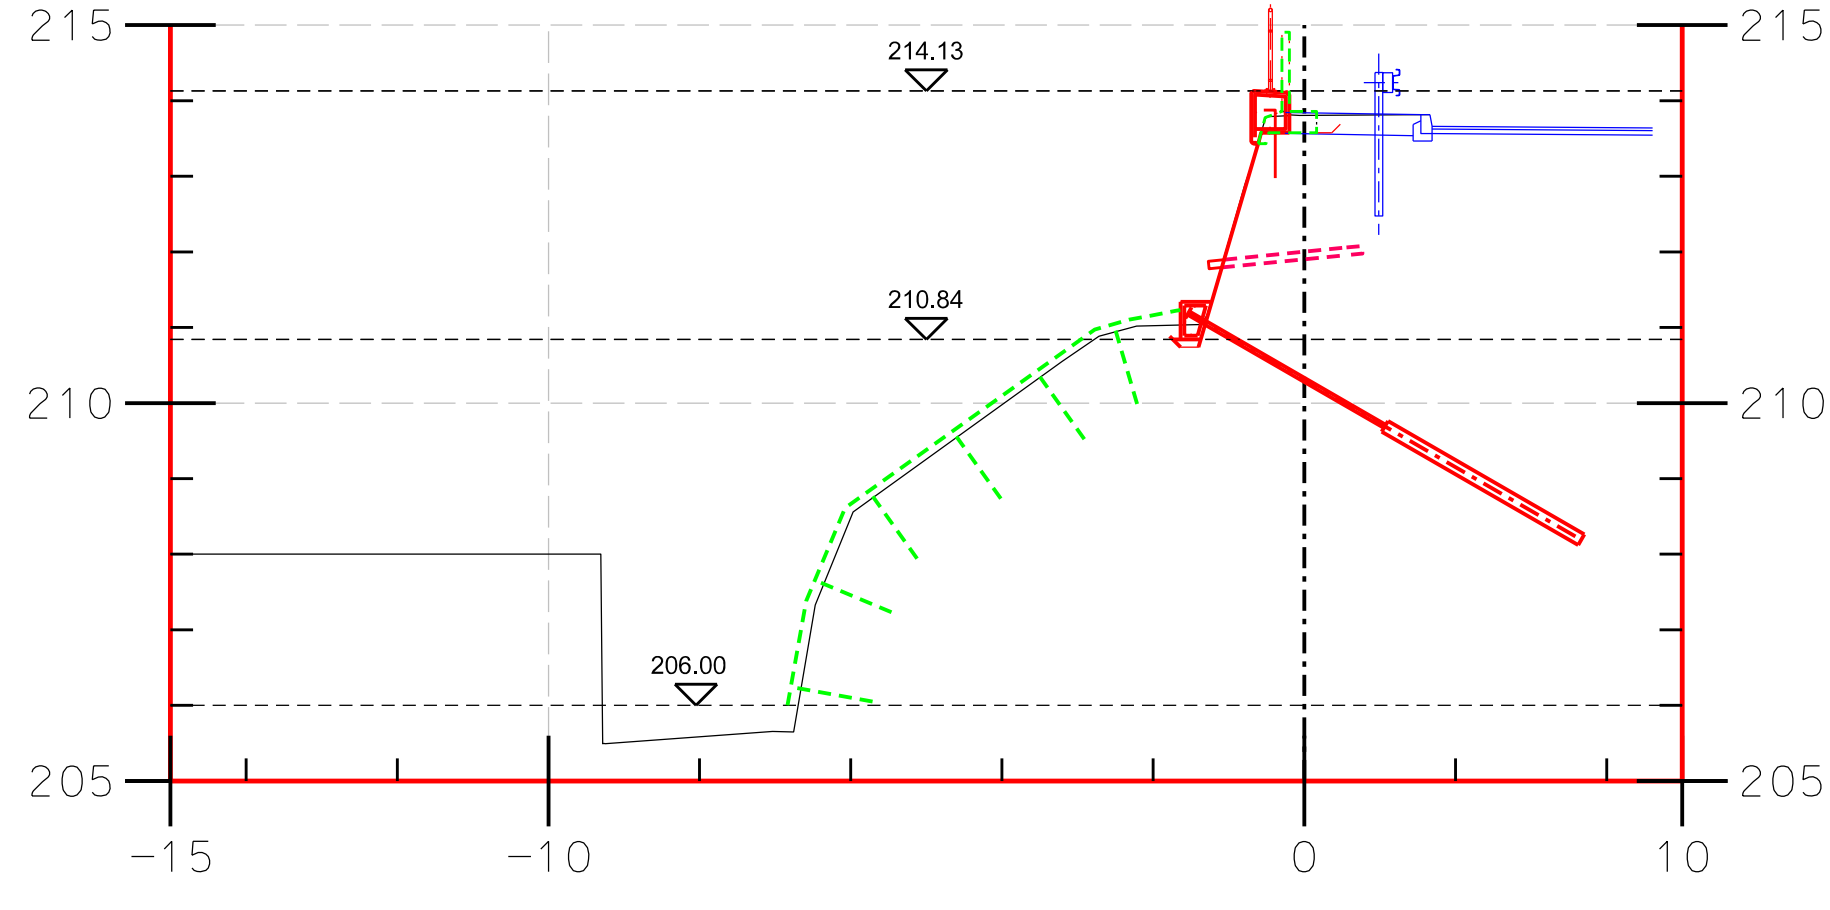



0+070

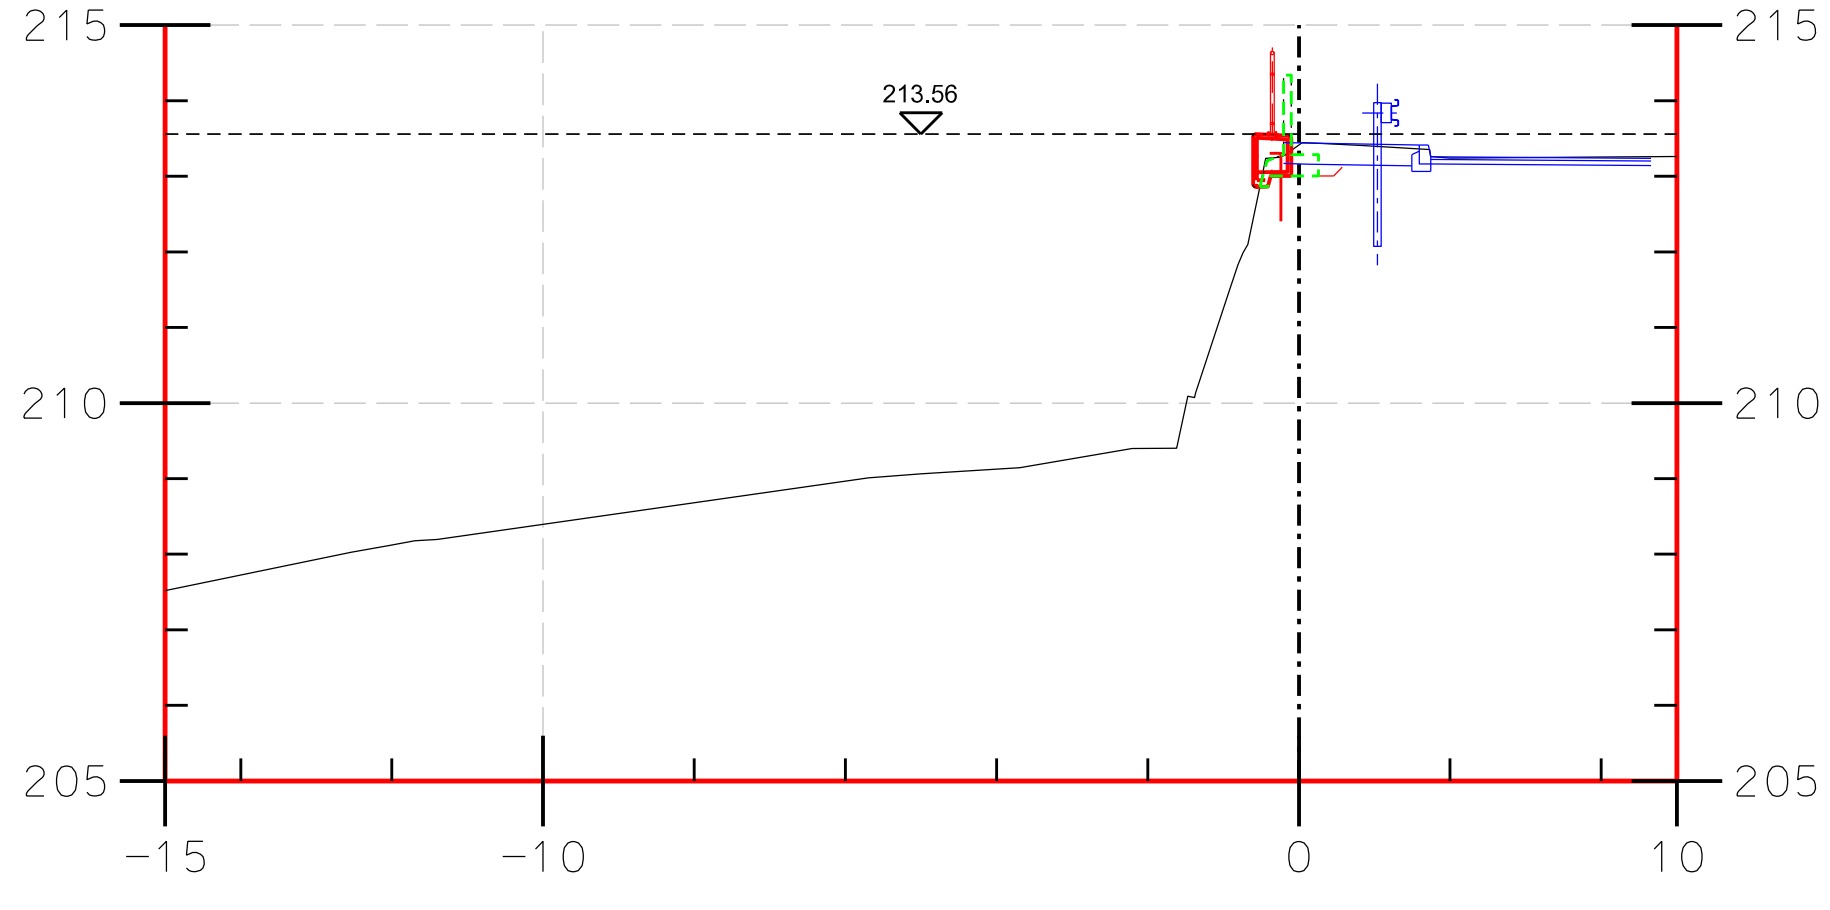

0+110

BETONY
ŽB TRÁM C30/37 - XF3, XC4, XD2
TORKRET C25/30 - XF3
ŽB ŘÍMSA C30/37 - XF3, XC4, XD2
OCEL
BETONÁŘSKÁ B500B

POZNÁMKA:
- POKUD NEJÍ UVEDENO JINAK, ZKOŠENÍ VŠECH OSTRÝCH HRAN JE 30/30 mm
- PLOCHY, KTERÉ PRŮDOK TRVÁLE DO STYKU SE ZEMNÍ VĚLKOSTÍ, BUDOU OPATŘENY NÁTĚREM 1xNPe + 2XNa

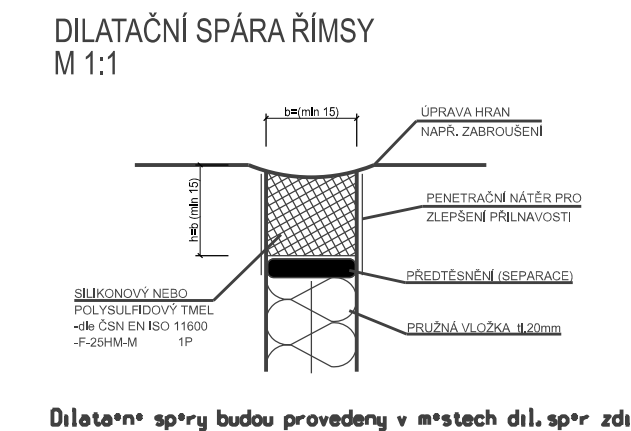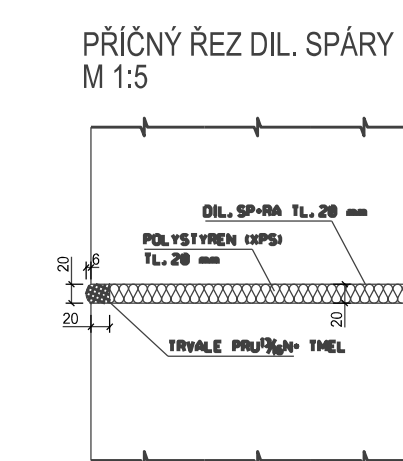

AZ CONSULT, spol. s r. o.
Číslo náčrtu: 21/361
Výrobek uvolněn k použití
Datum: 30.4.2022

VÝŠKOVÝ SYSTÉM: Bpw	SOURADNÝ SYSTÉM: S - JTSK
Objed: Ing. M. Komin	Konst.: Ing. J. Šima
Vypracoval: K. Boháček, S. Filip	Kopíj: Ústecký
Mimo: Bělina	Město Bělina
Období: Město Bělina	
Alec: Bělina, sanace skalního masivu v Teplické ul. - aktualizace PD	
SO: 21/361	IV/2022
Výška: 1 : 100, 1:5, 1:1	D.2.5
Příloha: Přífěné řezy, detaily	