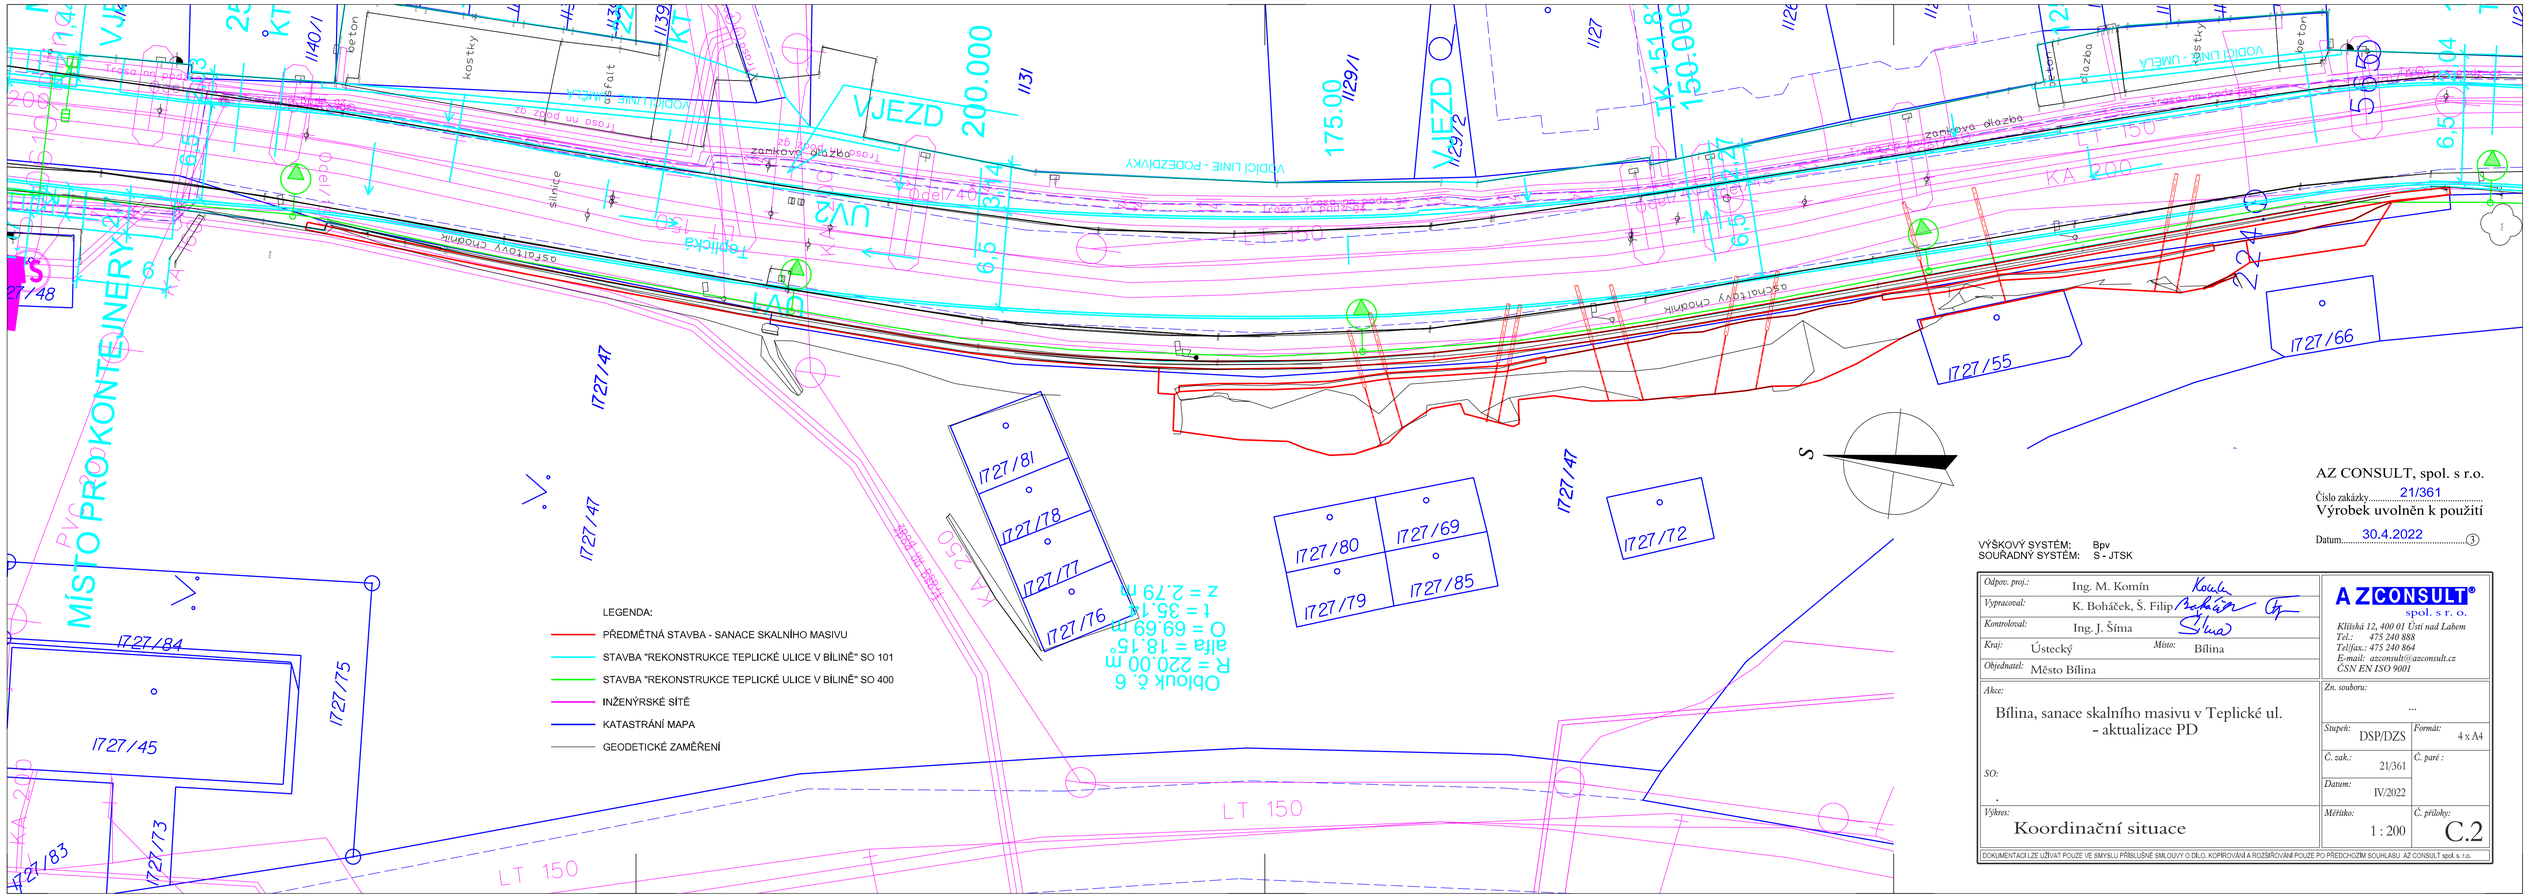
VJEZD
VJEZD
VJ2
VJ2
200.000
175.00
TK 151.8
150.000
1131
1129/1
1129/2
1127
1140/1
1139
1138
1137
1136
1135
1134
1133
1132
1127/48
1127/47
1127/47
1127/81
1127/78
1127/77
1127/76
1127/80
1127/69
1127/79
1127/85
1127/72
1127/55
1127/66
1127/84
1127/75
1127/45
1127/73
1127/83
MÍSTO PRO KONTEJNERY
Teplická
Teplická
Asfaltový chodník
Asfaltový chodník
zamková dlažba
zamková dlažba
VODÍCÍ LINIE - PODEZDÍVKY
VODÍCÍ LINIE - ÚMĚLÁ
beton
kostky
asfalt
silnice
Trasa na podz
Trasa na podz
Trasa na podz