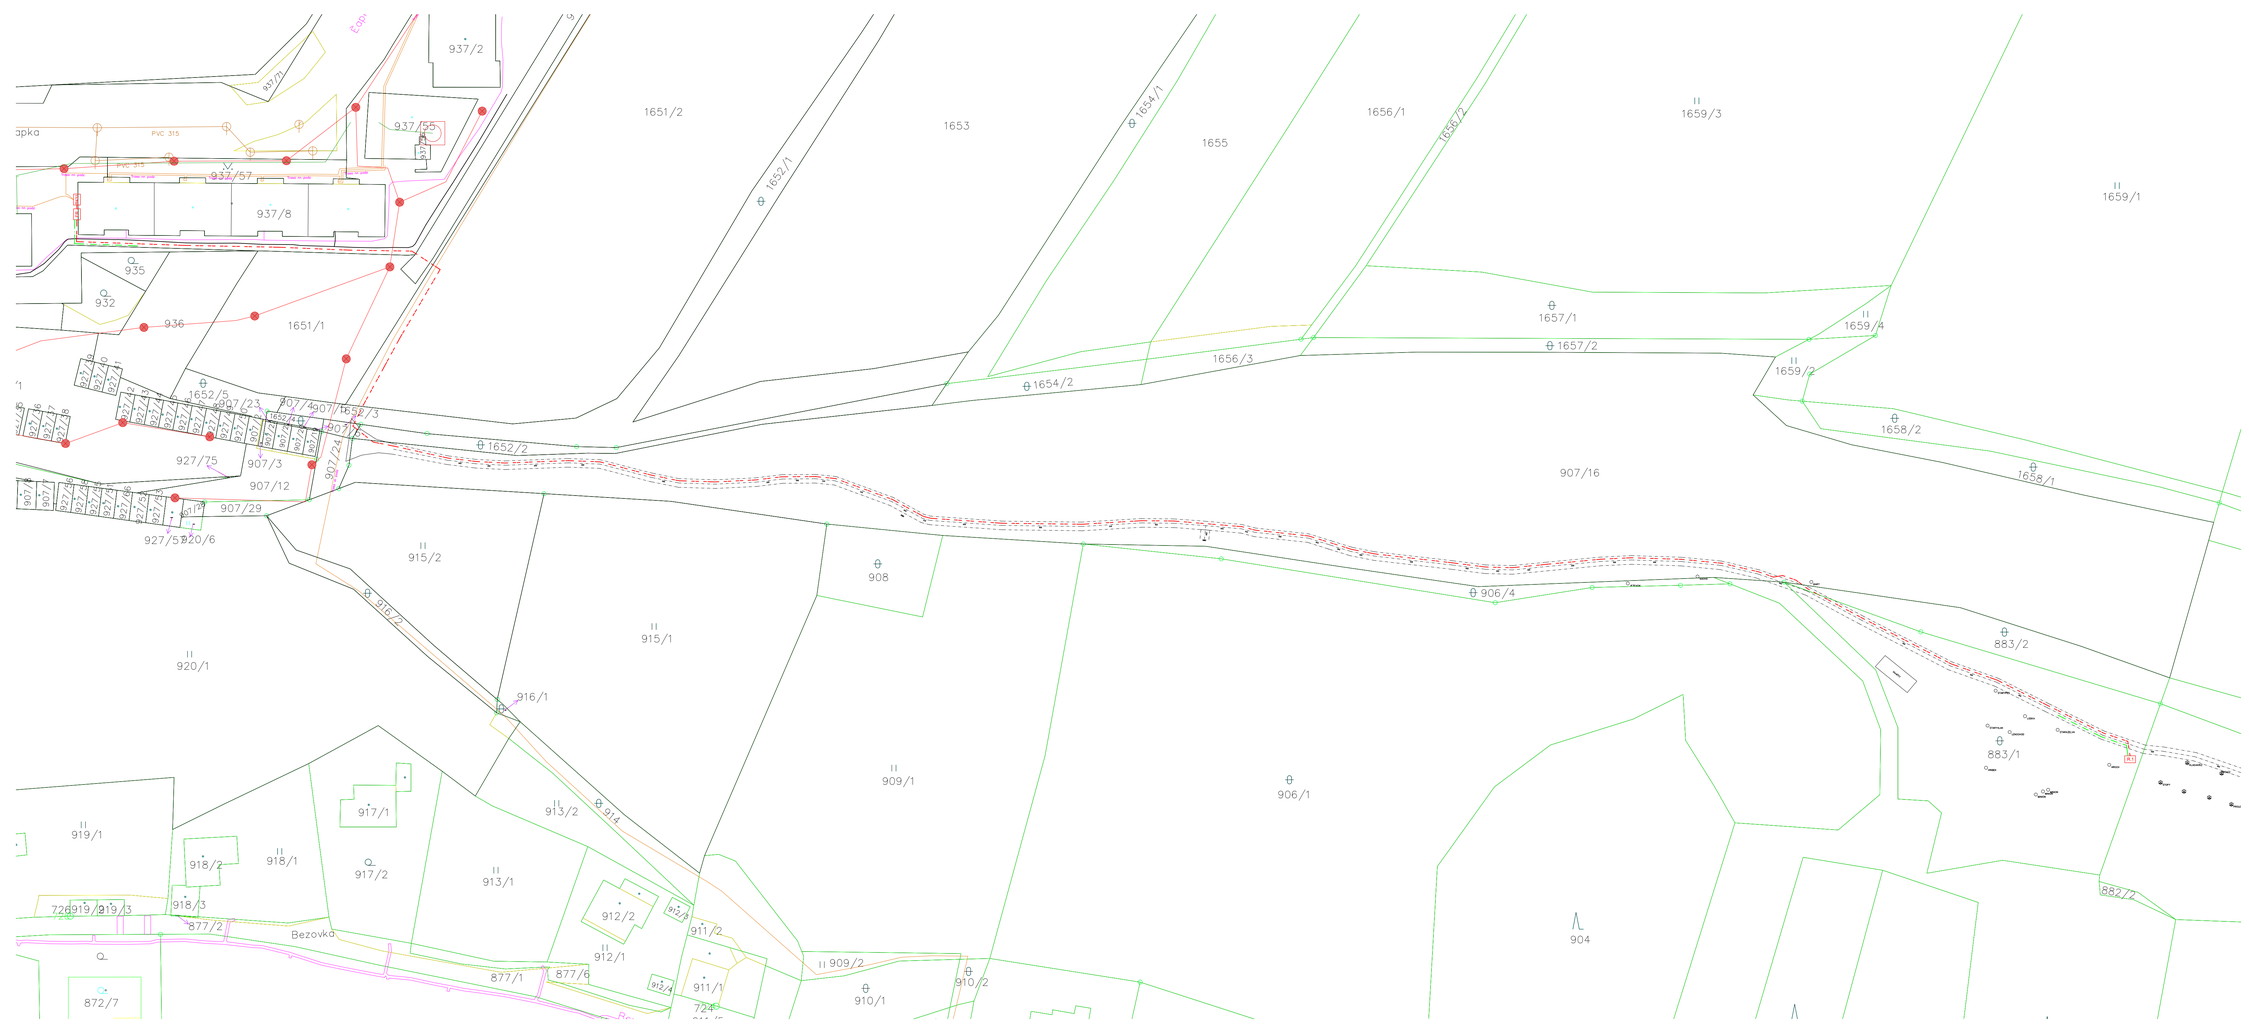

KOMUNIKACE

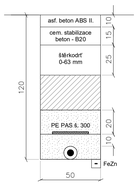

VOLNÝ TERÉN

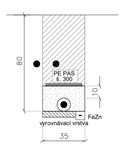

výkopová zemina (hutnit po max. 20 cm vrstvách)

pískové lože fr. 0-4 (u kab. žlabů včetně jejich zásypu)

kab. chráničkaKORUFLEX

V křížení s inženýrskými sítěmi budou kabely NN mechanicky
ochráněny v délce křížení + 1m na každou stranu od místa křížení.
U plast. mech. ochran (trubka / žlab) bude nahrazeno pískové lože podkladovým
betonem C 6/7,5 v délce křížení + 1m na každou stranu od místa křížení.
Budou dodrženy vzdálenmé odstupové vzdálenosti mezi inž. sítěmi
dle ČSN 73 6005 "Prostorové uspořádání sítí technického vybavení".
Definitivní úpravy povrchů jsou řešeny dle TP 146 "Povolování a provádění
výkopů a zásypů rýh pro inž. sítě ve vozovkách pozemních komunikací" nebo
dle konkrétního požadavku majitele komunikace.

R431 Stávající rozpojovací skříň

ER Elektroměrový rozváděč

R.1 Hlavní rozvaděč

Kabel CYKY-J 4x16

Zemnící pásek FeZn 30x4 - délka trasy 2x20m

ZMĚNA č.	POPIS	DATUM
	POZNÁMKA: ZMĚNA VÝKRESU DOPLŇUJE UPŘESŇUJE PŮVODNÍ VÝKRES	

REVIZE č.	POPIS	DATUM
	POZNÁMKA: REVIZE NAHRAZUJE PŮVODNÍ VÝKRES	

Generální projektant:
PS projekty spol. s r.o.
Havlíčkova 1, 415 01 Teplice
tel.: fax: +4775 5178
e-mail: info@psprojekty.cz, www.psprojekty.cz

Zhotovitel:
Miloš Bílina
Břežánská 924
418 01 Bílina
IČ: 09296230

Autorizační razítko

Hlavní projektant:	Ing. Miloš Klíma
Vypracoval:	Ing. O. Novotný
Číslo PD:	S1 ČISTÍRNA DO ČISTÍRNY ODPADNÍCH VOD
Stupeň PD:	DUR
Měř.:	-
Datum:	09/2022
Formát:	A4/A3
Měřítko:	-

Stavba evidenční číslo, kraj, okres, obec, katastr, ulice, číslo popisné, parcelní číslo:

Přípojka elektro pro Pohádkový les, Bílina
D1: IO 101 Přípojka elektro
D1: IO 101.8 Silnoproudá elektrotechnika vč. ochrany před bleskem

Název výkresu:	Číslo výkresu:	Revize č.	Změna č.
Přípojka elektro - dispozice	D1- IO 101.8.02	0	0