



ŘEZ A - A'

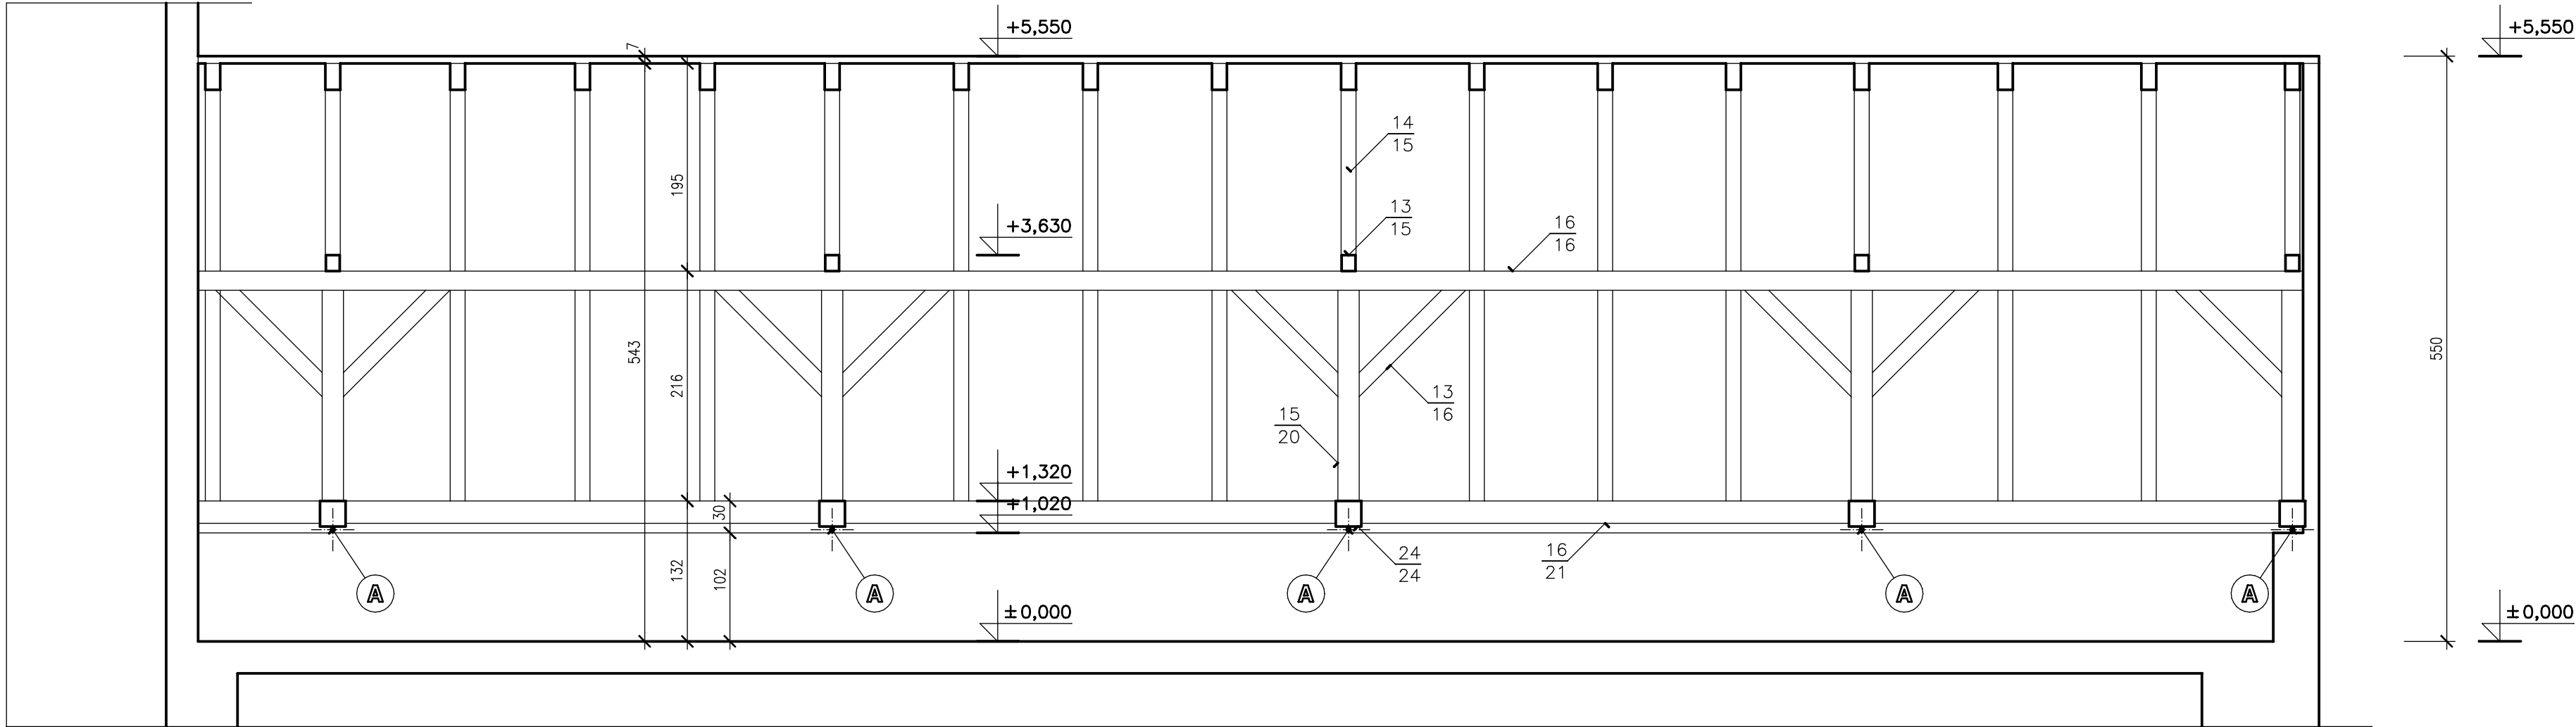

ŘEZ B - B'

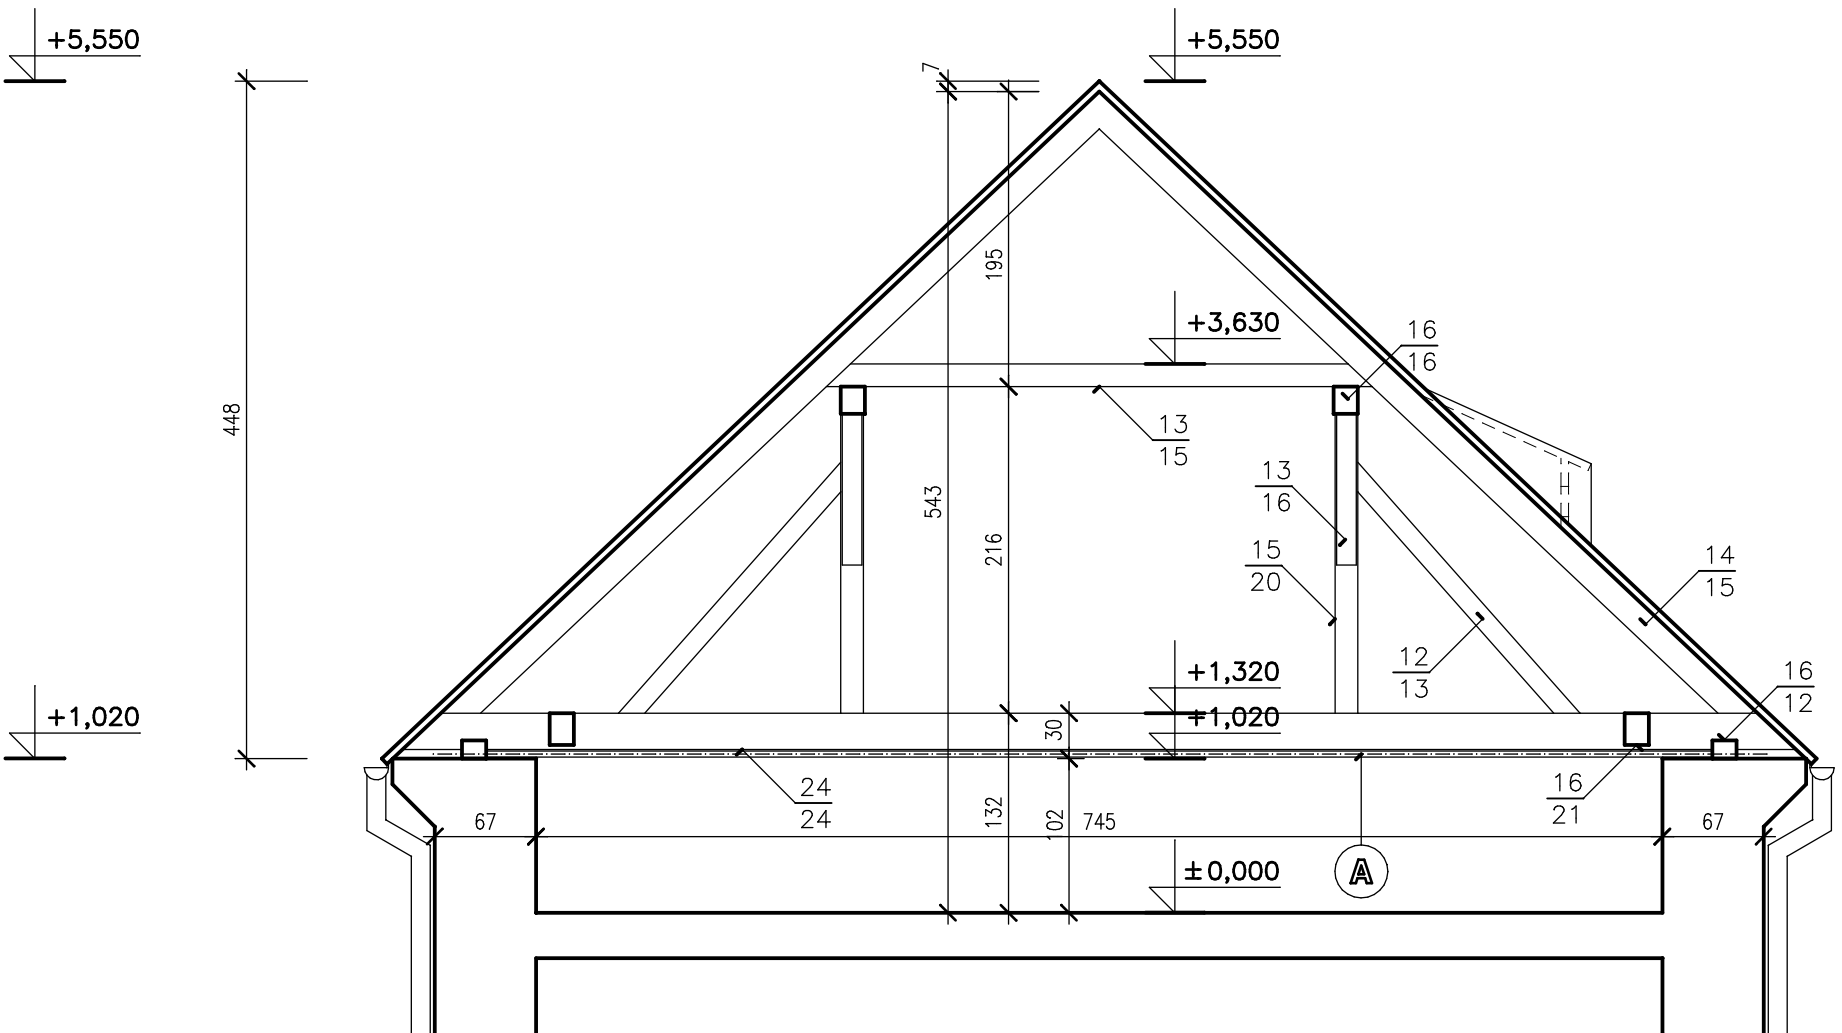


SPECIFIKACE STAVEBNÍCH ÚPRAV

- VEŠKERÉ VNITŘNÍ POVRCHY A KONSTRUKCE BUDOU PŘED PROVÁDĚNÍM OPRAVNÝCH PRACÍ DŮKLADNĚ OČIŠTĚNY
- VEŠKERÉ STÁVAJÍCÍ DŘEVĚNÉ KONSTRUKCE BUDOU IMPREGNOVÁNY NÁTĚREM PROTI BIOLOGICKÝM ŠKŮDCŮM, DŘEVOKAZNÝM HOUBÁM A HNILOBÁM
- VEŠKERÉ NOVÉ DŘEVĚNÉ KONSTRUKCE BUDOU OPATŘENY TLAKOVOU IMPREGNACÍ PROTI BIOLOGICKÝM ŠKŮDCŮM, DŘEVOKAZNÝM HOUBÁM A HNILOBÁM S HLOUBKOU PRŮNIKU MIN. 3 mm
- STÁVAJÍCÍ STŘEŠNÍ KRYTINA Z KERAMICKÝCH TAŠEK BOBROVKA BUDE KOMPLETNĚ DEMONTOVÁNA, PROVEDE SE KONTROLA A PŘÍPADNÁ OPRAVA (VÝMĚNA, DOPLNĚNÍ) A OŠETŘENÍ STÁVAJÍCÍCH SOUVISEJÍCÍCH DŘEVĚNÝCH PRVKŮ A NÁSLEDNĚ SE ZPĚTNĚ POLOŽÍ PŮVODNÍ STŘEŠNÍ KRYTINA VČETNĚ DOPLNĚNÍ CHYBĚJÍCÍCH KERAMICKÝCH TAŠEK A SOUVISEJÍCÍCH DOPLŇKŮ (cca 5%)
- V MÍSTECH DESTRUKCE POZEDNIC BUDE OČIŠTĚNO A OŠETŘENO OKOLNÍ ZDIVO

POZNÁMKA

- PODKLADY PRO ZPRACOVÁNÍ PD:
 - ZAMĚŘENÍ STÁVAJÍCÍHO STAVU – FIRMA STATUM S.R.O. – 07/2018
 - STAVEBNĚ TECHNICKÉ POSOUZENÍ – FIRMA STATUM S.R.O. – 08/2018
 - STATICKÉ POSOUZENÍ – ING. K. GREINER – 09/2018
 - ZNALECKÝ POSUDEK – ING. I. HOROVÁ – 09/2018
- VÝŠKOVÉ, DÉLKOVÉ A PRŮŘEZOVÉ ROZMĚRY STÁVAJÍCÍCH KONSTRUKCÍ A NOVÝCH VÝROBKŮ V SOUVZTAŽNOSTI SE STÁVAJÍCÍM STAVEM NUTNO UPŘESNIT DLE SKUTEČNOSTI PŘÍMO NA MÍSTĚ
- PŘI REKONSTRUKCI MŮŽE BÝT ZJIŠTĚNO POŠKOZENÍ DALŠÍCH, NYNĚ ZAKRYTÝCH PRVKŮ, KTERÉ BUDOU DLE POTŘEBY OPRÁVENY
- DEMONTÁŽ STŘEŠNÍHO PLÁŠTĚ BUDE PROVÁDĚNA POSTUPNĚ A SOUČASNĚ S POLOŽENÍM DIFÚZNÍ FOLIE PRO OCHRÁNĚNÍ OBJEKTU PŘED POVĚTRNOSTNÍMI VLIVY

LEGENDA STAVEBNÍCH PODROBNOSTÍ

-  OCELOVÉ TÁHLO Ø18 mm DL, cca 850 cm – 5 KS
TÁHLO OSAZENO MEZI POZEDNICE POD VAZNÝ TRÁM PLNĚ VAZBY,
KOTVENO NA POZEDNICI POMOCÍ JEJÍHO OBEPNUTÍ PÁSOVOU OCELÍ

KÓTOVÁNO V CM!
± 0,000 = 100,00

PROJEKTANT :	PETR VACHULKA	PROJEKTOVÁ ČINNOST VE VÝSTAVBĚ PETR VACHULKA DLOUHÁ č.p.17 IČO : 432 43 070, tel. 602142621 HORA SVATÉ KATEŘINY 435 46	
INVESTOR :	MĚSTO BÍLINA, BŘEŽÁNSKÁ 50/4, BÍLINA, 41801		
MĚSTSKÝ ÚŘAD :	BÍLINA		
KRAJ :	ÚSTECKÝ		
AKCE :		FORMÁT:	8 A4
		DATUM :	BŘEZEN 2021
		STUPEŇ:	DPS
		ČÍSLO ZAKÁZKY:	2021/V-04
OBSAH :		MĚŘÍTKO:	ČÍSLO VÝKRESU:
		1 : 50	D.1.1.4