


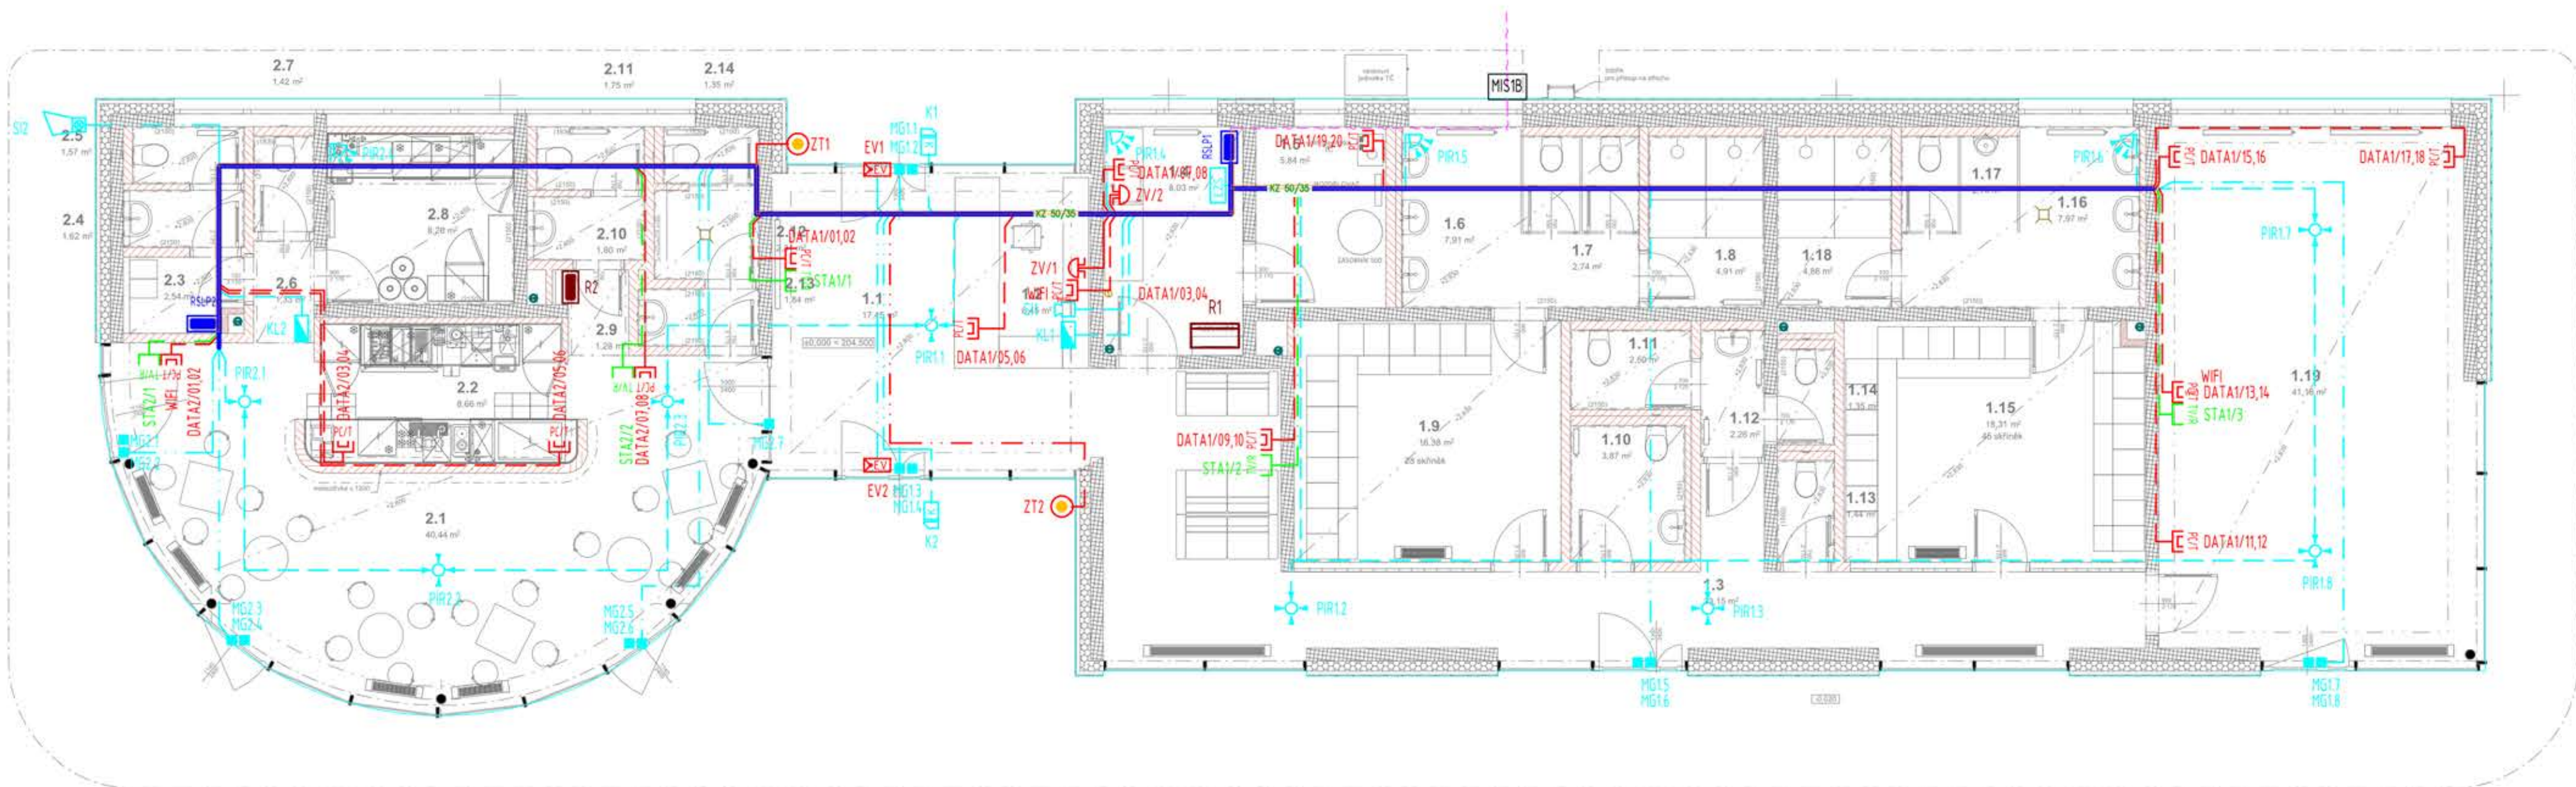

- PZTS kabel detektory
- PZTS kabel sběrnice
- STA kabel vnitřní
- SKS kabel utp cat 6
- Kabelová trasa

Legenda místností:

číslo místn.	název místnosti	osvětlení: ČSN EN 12464-1 / ČSN 73 4301/21			prostředí dle ČSN 33 2000-4-41 ed2/21
		ref. číslo	Em [Lx]	UGR [-]	
1.1	vstupní hala	5.28.1	100	22	ABS
1.2	vrátnice - recepcie	5.29.1	30	22	ABS
1.3	chodba	5.29.7	100	25	ABS
1.4	dlina	5.3.1	200	25	ABS, AG2
1.5	technická místnost	5.3.1	200	25	ABS
1.6	umývárna ženy	5.2.4	200	25	ABS, ČSN 33 2000-7-701 EP ed.2
1.7	toalety ženy	5.2.4	200	25	ABS, ČSN 33 2000-7-701 EP ed.2
1.8	sprcha ženy	5.2.4	200	25	ABS, ČSN 33 2000-7-701 EP ed.2
1.9	šatna ženy	5.2.4	200	25	ABS, ČSN 33 2000-7-701 EP ed.2
1.10	bezbariérová toaleta	5.2.4	200	25	ABS, ČSN 33 2000-7-701 EP ed.2
1.11	toaleta ženy	5.2.4	200	25	ABS, ČSN 33 2000-7-701 EP ed.2
1.12	umývárna	5.2.4	200	25	ABS, ČSN 33 2000-7-701 EP ed.2
1.13	úklidová místnost	5.2.4	200	25	ABS, ČSN 33 2000-7-701 EP ed.2
1.14	toaleta muži	5.2.4	200	25	ABS, ČSN 33 2000-7-701 EP ed.2

1.15	šatna muži	5.2.4	200	25	ABS, ČSN 33 2000-7-701 EP ed.2
1.16	umývárna muži	5.2.4	200	25	ABS, ČSN 33 2000-7-701 EP ed.2
1.17	toaleta muži	5.2.4	200	25	ABS, ČSN 33 2000-7-701 EP ed.2
1.18	sprcha muži	5.2.4	200	25	ABS, ČSN 33 2000-7-701 EP ed.2
1.19	víceúčelová místnost	5.26.5	500	19	ABS
2.1	občerstvení	5.29.3	-	-	ABS
2.2	občerstvení - výdej	5.29.5	300	22	ABS
2.3	šatna zaměstnanci	5.2.4	200	25	ABS
2.4	umývárna	5.2.4	200	25	ABS, ČSN 33 2000-7-701 EP ed.2
2.5	toaleta zaměstnanci	5.2.4	200	25	ABS, ČSN 33 2000-7-701 EP ed.2
2.6	chodba	5.29.1	100	25	ABS
2.7	úklidová místnost	5.2.4	200	25	ABS
2.8	příprava na sklad	5.12.2	300	25	AA6,ABS,AD2,AD3,AG2,BE4
2.9	chodba	5.29.1	100	25	ABS
2.10	toaleta muži	5.2.4	200	25	ABS, ČSN 33 2000-7-701 EP ed.2
2.11	umývárna	5.2.4	200	25	ABS, ČSN 33 2000-7-701 EP ed.2
2.12	toaleta muži	5.2.4	200	25	ABS, ČSN 33 2000-7-701 EP ed.2

Legenda značek a čar:

- MIS1B Telekomunikační rozvaděč MIS1b
- R1 Datová zásuvka 2xRJ45
- Slaboproudý rozvaděč
- Slaboproudý rozvaděč
- Ovladač řaz. 1/0, 10A/230V, IP44
- PIR stropní čidlo
- PIR vějíř
- R1 Skříňový rozvaděč
- Zvonek
- Zásuvka TV/R
- Elektrický vrátný
- Kartový systém čtečka
- Magnetické čidlo
- Ovladač PZTS
- Sířena s blikáčem vnější
- Sířena vnitřní
- Ústředna PZTS

Č.REVIZE	DATUM	POPIS

Projektant		Číslo paré		Autorizační razítko			
VLADIMÍR HAMPL projekce elektro Tel: 739 440 539 e-mail: hampl@iscall.cz www.hampl-elektro.eu IČO: 46074708							
NAP. SOUSTAVA		3NPE~50Hz 400V/230V,TN-S					
OCHRANA PŘI PORUŠĚ		automatické odpojení od zdroje					
Měřtko 1/75	Vedoucí profese	Karel Švarcbach	Č. zakázky	20019	Změna		
	Vypracoval	Vladimír Hampl	Formáty A4	2			
Ved. projektu		Ing. arch. Jan Heller	Datum	09/2022	Stupeň		
Objednatel		město Bílina, Břežánská 50/4 Bílina Ústecký kraj 41831					
Stavba		Správní objekt tenisových kurtů Kyselka, Bílina					
ROZVODY SKS, PZTS, STA, DK D.1.5.: elektronická komunikace a další					Výkres č. E 09		
					List		