




A RAMPY PRO KOČÁRKY

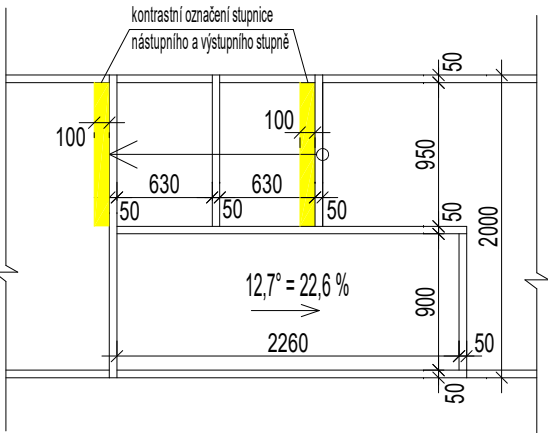

ŘEZ RAMPOU PRO KOČÁRKY

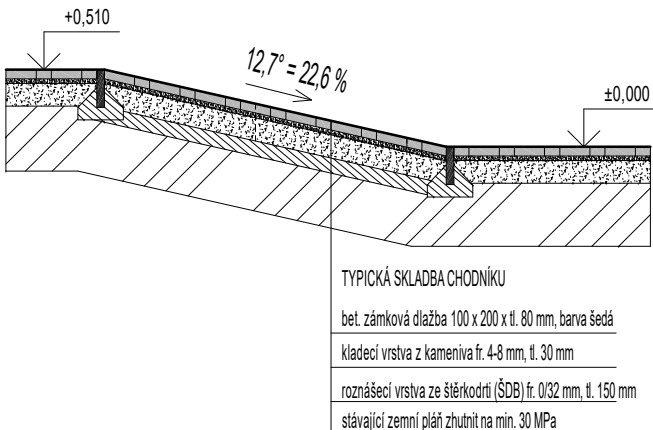

ŘEZ VÝŠKOVĚ VYROVNÁVACÍMI STUPN

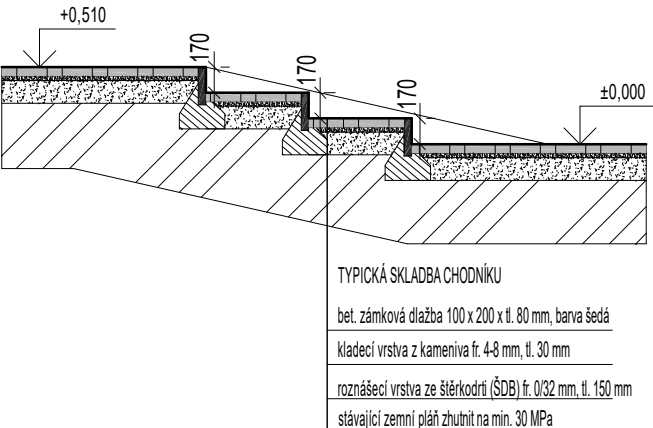

Generální projektant: <div> PS projekty spol. s r.o.</div>		Stavebník: město Bílina Břežanská 50/4 418 31 Bílina		Autorizační razítko:	
Revoluční 5, 415 01 Teplice tel., fax. 417 578 518 e-mail: info@psprojekty.cz, www.pspojekty.cz		Vedoucí projektu : LUKÁŠ KOMÁREK		Část PD : D.1 DOKUMENTACE STAVEBNÍHO OBJEKTU	
		Vypracoval : LUKÁŠ KOMÁREK		Stupeň PD : DÚR a DSP	
Stavba, ucelená část, stavební objekt, provozní soubor, ost. ucelené dodávky <u>Oprava chodníku v ulici Jižní, Bílina</u> D1: SO 101 Chodník D1: SO 101.1 Architektonicko-stavební řešení				Paré	
				MÚ : BÍLINA	
				Zakázk. číslo : 23-10	
				Datum : 03/2023	
				Formáty : 2xA4	
				Měřítko : 1:50	
Název výkresu: Detail A				Číslo výkresu: D1: SO 101.1.01	
				Revize č.: 0	
				Změna č.: 0	