




ŘEZ A - A'

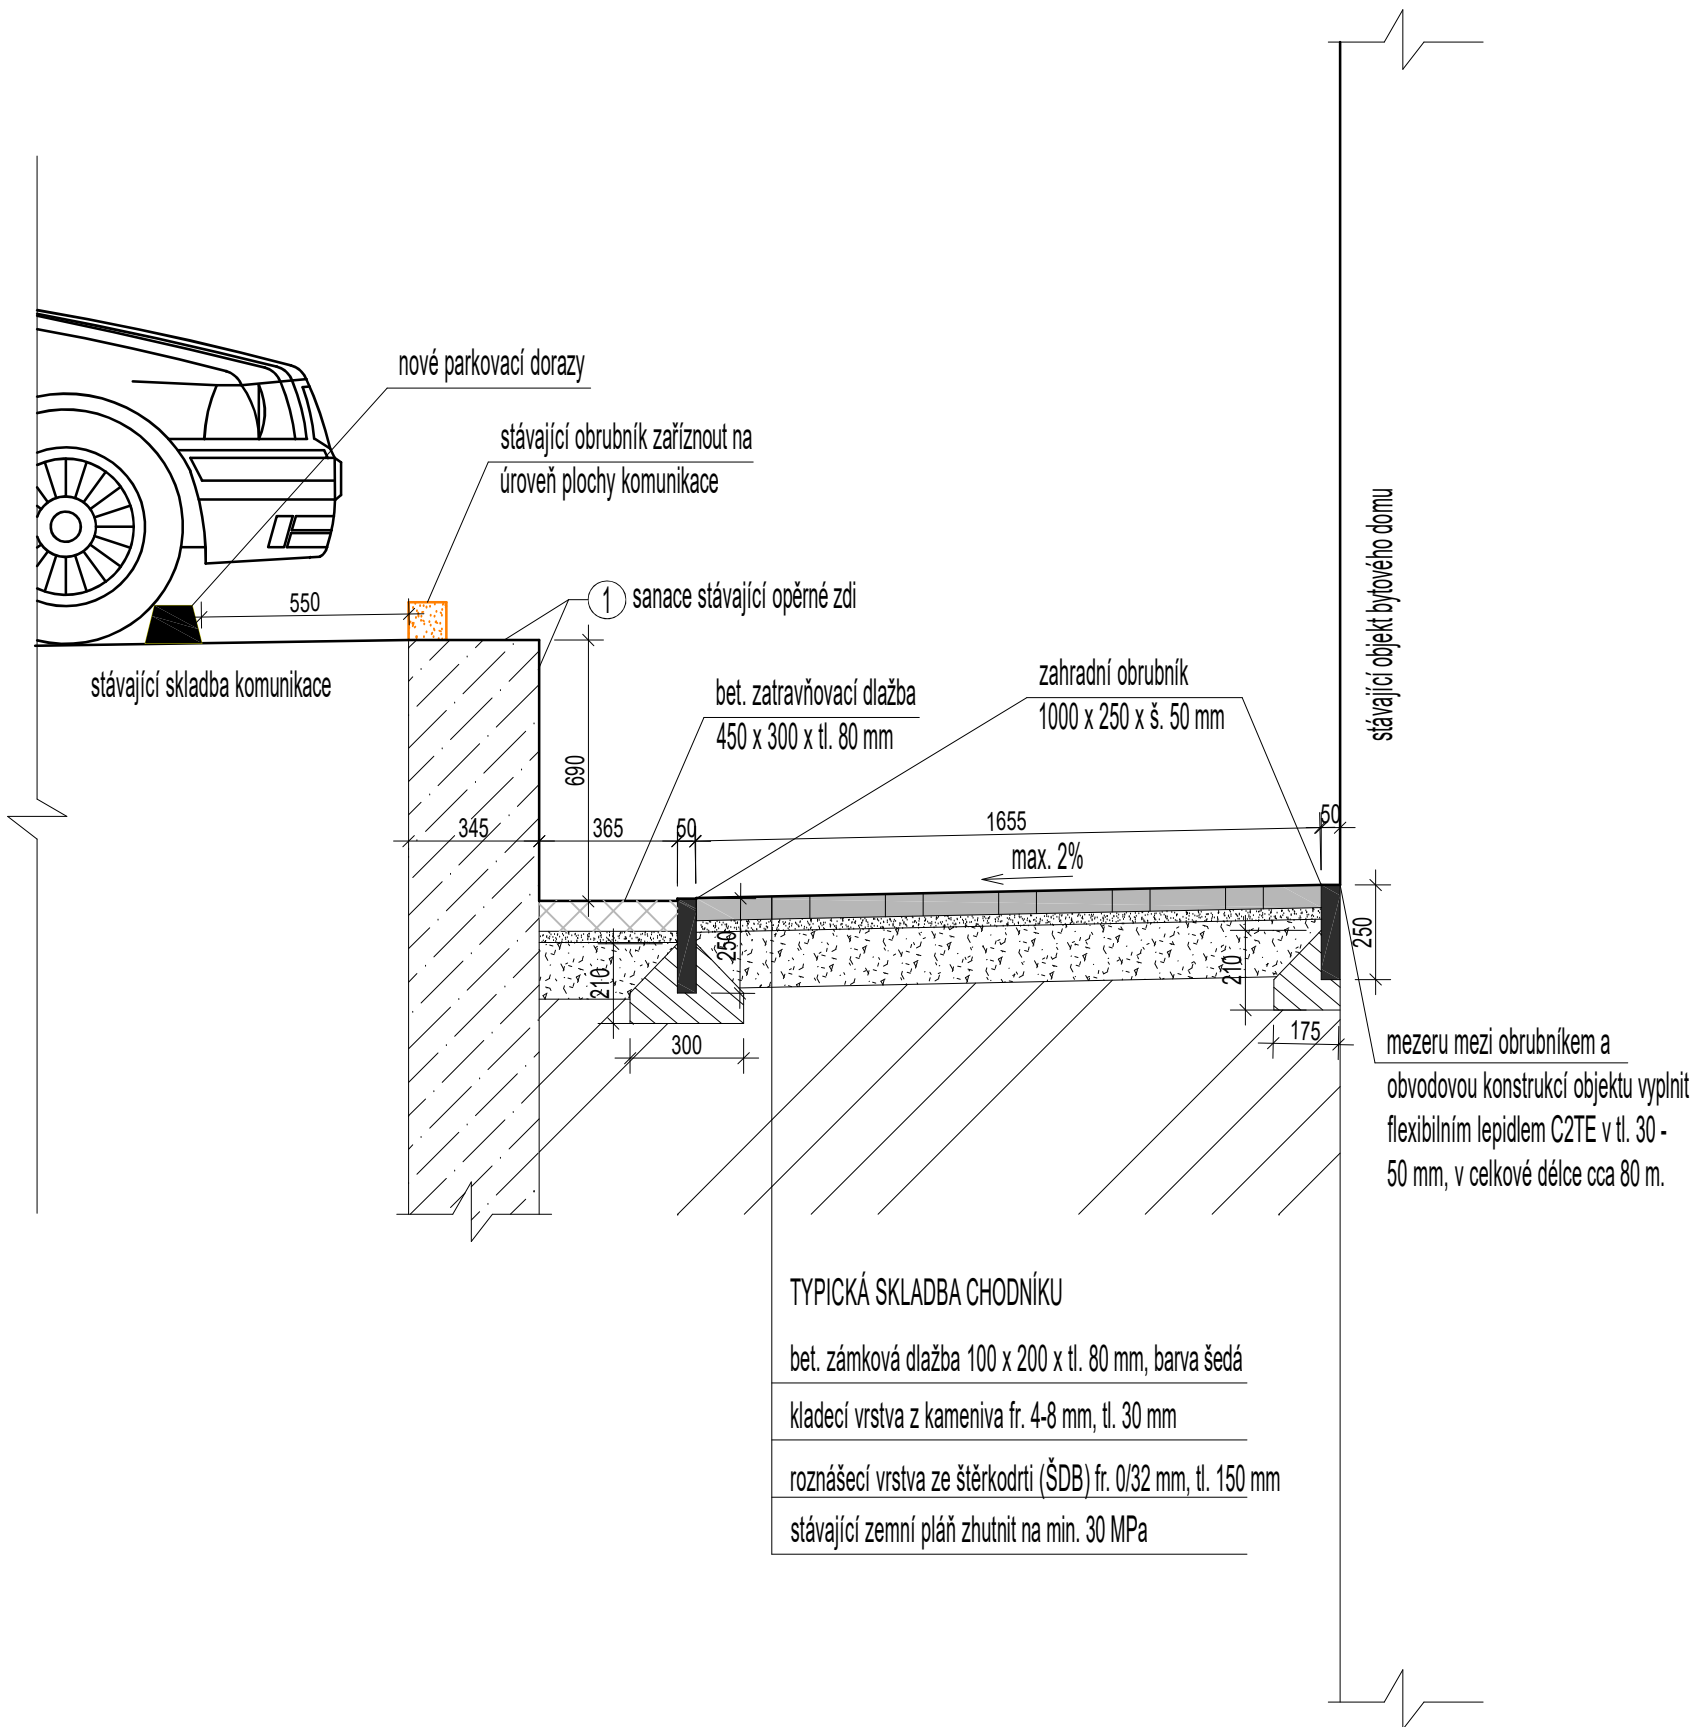

LEGENDA:

- ① POPIS SANACE OPĚRNÉ ZDI
- PODKLAD OČISTIT TLAKOVOU VODOU, ODSTRANĚNÍ VEŠKERÉHO NESOUDRŽNÉHO BETONU A BETONU ZASAŽENÉHO CHLORIDY AŽ NA PEVNÝ PODKLAD, OČIŠTĚNÍ OBNAŽENÉ VÝZTUŽE AŽ NA LESKLÝ KOV.
 - APLIKACE 3X NÁTĚRU MIGRUJÍCÍHO INHIBITORU KOROZE NAPŘ. SIKA FERROGARD 903 PLUS, KAŽDÝ NÁTĚR OMÝT VODOU A POSLEDNÍ NÁTĚR OMÝT TLAKOVOU VODOU 100 - 150 BARŮ.
 - APLIKACE ADHEZNÍHO MÚSTKU A PROTIKOROZNÍ OCHRANY VÝZTUŽE (DLE EN 1504-7), NAPŘ. SIKA MONOTOP 910N.
 - APLIKACE OPRAVNÉ MALTY TŘÍDY R4 SE STATICKOU FUNKCÍ PRO TL. 5 - 50 mm (DLE EN 1504-3), NAPŘ. SIKAREP CZ
 - APLIKACE JEMNÉ SPRÁVKOVÉ MALTY TŘÍDY R2 PRO VYROVNÁNÍ POVrchU (DLE EN 1504-3), NAPŘ. SIKA MONOTOP 620
 - APLIKACE OCHRANNÉ A PASIVAČNÍ VRSTVY VE SKLADBĚ:
PENETRACE NAPŘ. SIKAGARD 552 W AQUAPRIMER
MEZIVRSTVA NAPŘ. SIKAGARD 545 ELASTOFILL
SVRCHNÍ VRSTVA, 2X NÁTĚR NAPŘ. SIKAGARD 550 W ELASTIC

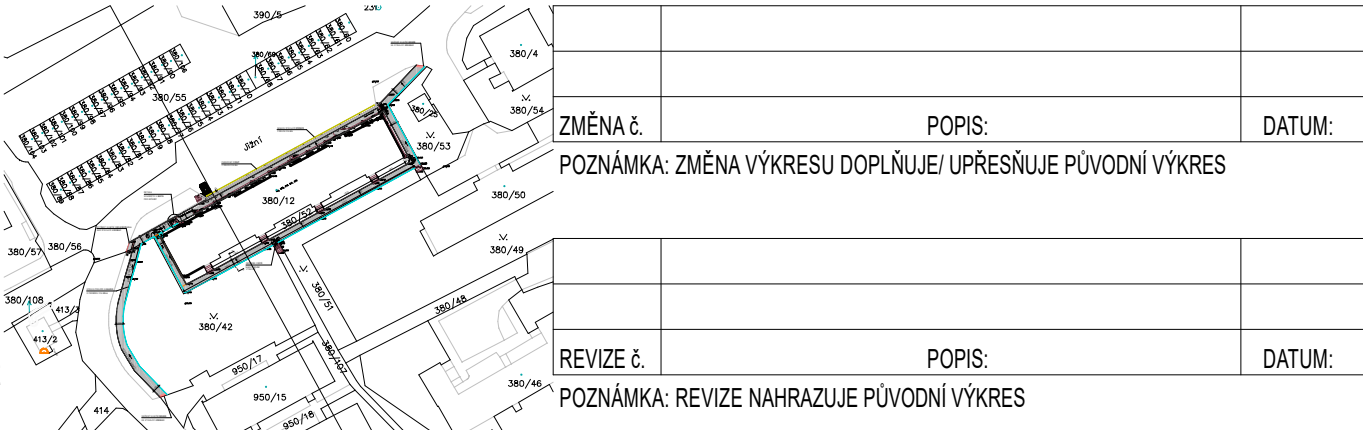

| | | | | | | | | | |
|--|--|---|--|--|--|------------|--|-----------|--|
| Generální projektant: | | Stavebník: | | Autorizační razítko: | | | | | |
| <div> PS projekty spol. s r.o.</div> | | město Bílina Břežanská 50/4 418 31 Bílina | | | | | | | |
| Revoluční 5, 415 01 Teplice tel., fax. 417 578 518 e-mail: info@psprojekty.cz, www.psprojekty.cz | | Vedoucí projektu : LUKÁŠ KOMÁREK | | Část PD : D.1 DOKUMENTACE STAVEBNÍHO OBJEKTU | | | | | |
| | | Vypracoval : LUKÁŠ KOMÁREK | | Stupeň PD : DÚR a DSP | | | | | |
| Stavba, ucelená část, stavební objekt, provozní soubor, ost. ucelené dodávky <u>Oprava chodníku v ulici Jižní, Bílina</u> D1: SO 101 Chodník D1: SO 101.1 Architektonicko-stavební řešení | | | | Paré | | | | | |
| | | | | MÚ : BÍLINA | | | | | |
| | | | | Zakázk. číslo : 23-10 | | | | | |
| | | | | Datum : 03/2023 | | | | | |
| | | | | Formáty : 2xA4 | | | | | |
| | | | | Měřítko : 1:20 | | | | | |
| Název výkresu: | | | | Číslo výkresu: | | Revize č.: | | Změna č.: | |
| Řez A - A' | | | | D1: SO 101.1.02 | | 0 | | 0 | |