



ŘEZ B - B'

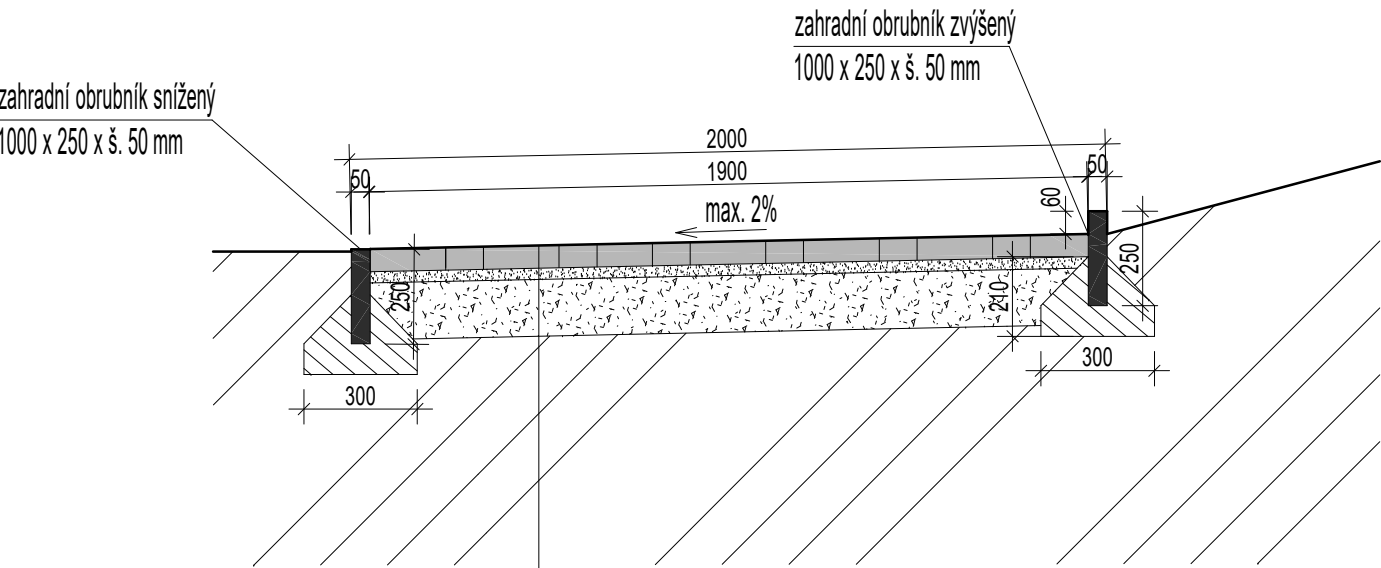

TYPICKÁ SKLADBA CHODNÍKU

- bet. zámková dlažba 100 x 200 x tl. 80 mm, barva šedá
- kladecí vrstva z kameniva fr. 4-8 mm, tl. 30 mm
- roznášecí vrstva ze štěrkodrti (ŠDB) fr. 0/32 mm, tl. 150 mm
- stávající zemní pláň zhutnit na min. 30 MPa



Generální projektant:  PS projekty spol. s r.o.		Stavebník: město Bílina Břežanská 50/4 418 31 Bílina		Autorizační razítko:	
Revoluční 5, 415 01 Teplice tel., fax. 417 578 518 e-mail: info@psprojekty.cz, www.pspojekty.cz		Vedoucí projektu : LUKÁŠ KOMÁREK Vypracoval : LUKÁŠ KOMÁREK		Část PD : D.1 DOKUMENTACE STAVEBNÍHO OBJEKTU Stupeň PD : DÚR a DSP MÚ : BÍLINA Zakázk. číslo : 23-10 Datum : 03/2023 Formáty : 2xA4 Měřítko : 1:20	
Stavba, ucelená část, stavební objekt, provozní soubor, ost. ucelené dodávky  Oprava chodníku v ulici Jižní, Bílina D1: SO 101 Chodník D1: SO 101.1 Architektonicko-stavební řešení				Paré	
Název výkresu: Řez B - B'		Číslo výkresu: D1: SO 101.1.03		Revize č.: 0	Změna č.: 0