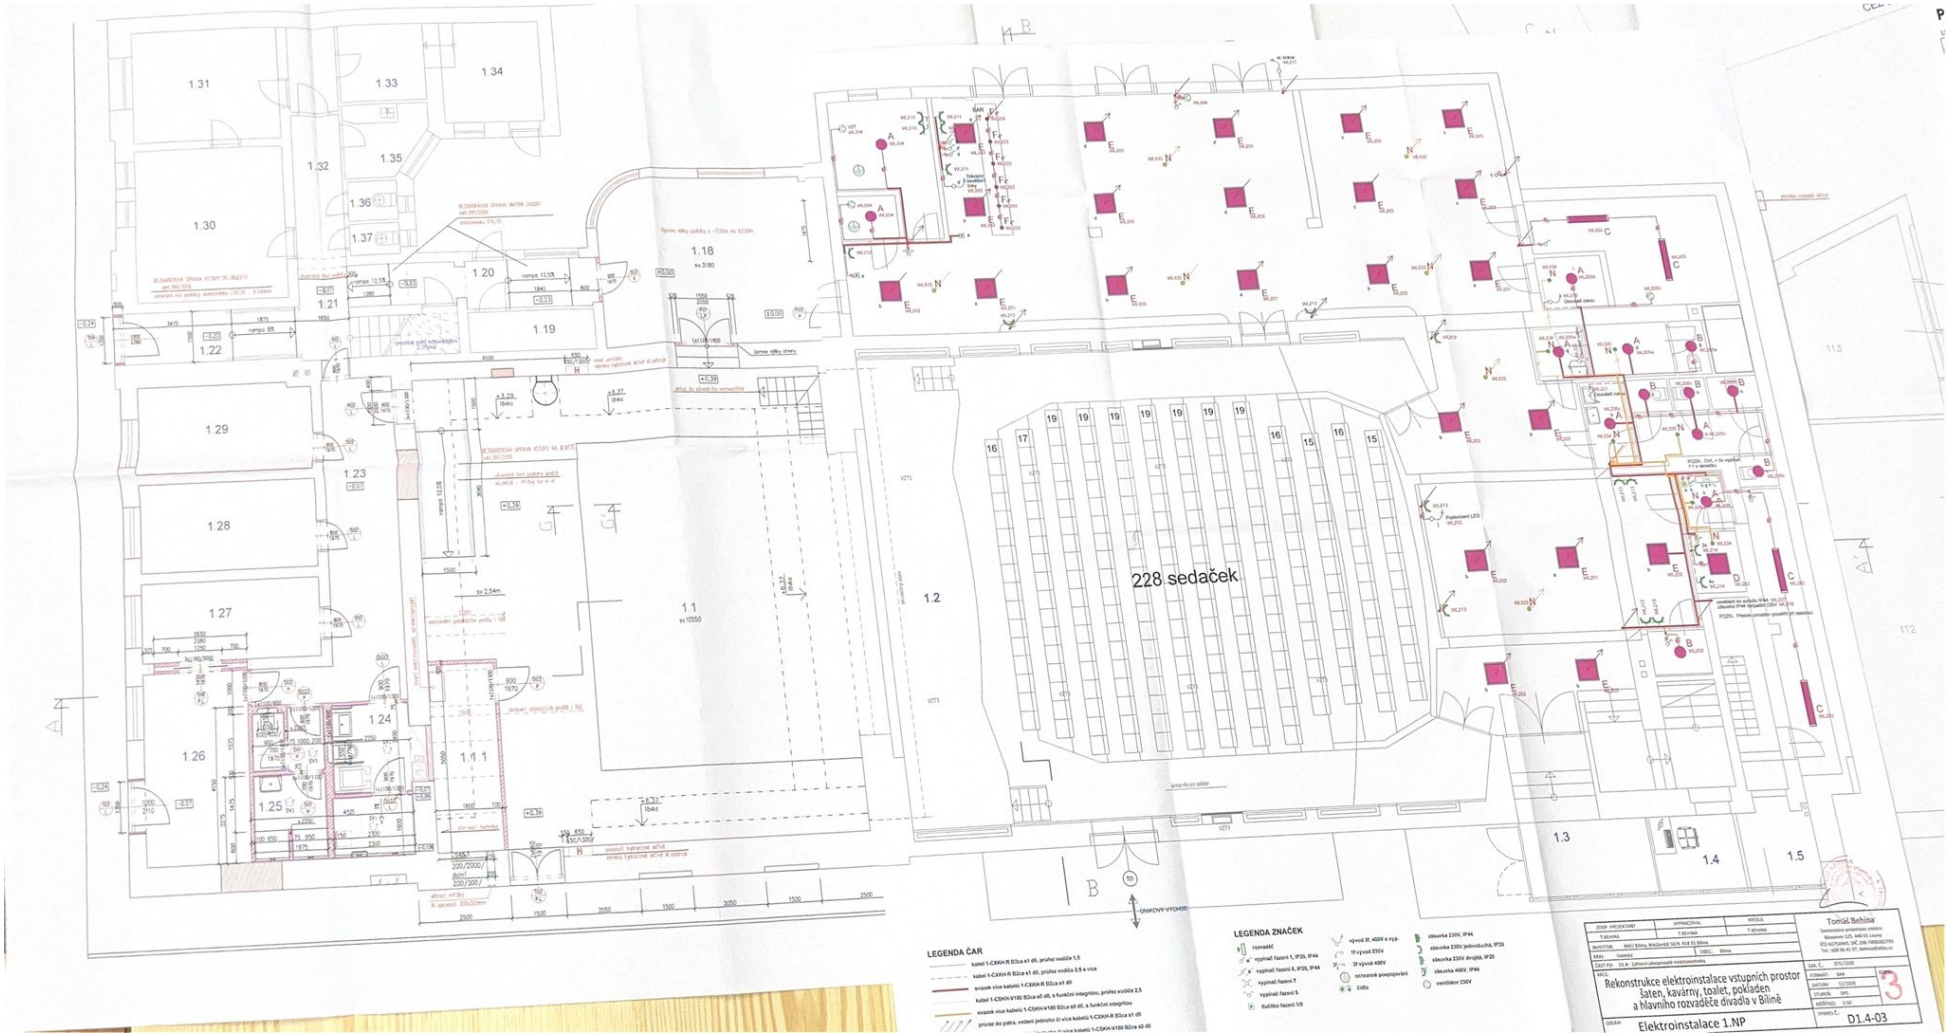
1.31
1.33
1.34
1.32
1.35
1.30
1.36
1.37
1.20
1.18
1.21
1.19
1.22
1.29
1.23
1.28
1.27
1.1
1.2
228 sedaček
1.24
1.26
1.11
1.25
1.3
1.4
1.5
LEGENDA ČAR
LEGENDA ZNAČEK
Rekonstrukce elektroinstalace vstupních prostor šaten, kavárny, toalet, pokladen a hlavního rozvaděče divadla v Bílině
Elektroinstalace 1.NP
D1.4-03
Tomáš Behina