


KANALIZACE– TABULKA ŠACHET

Na trase	Číslo šachty	Typ dna šachty	DN nátoku	DN nátoku	Kóta upraveného terénu	Kóta poklopu	Kóta dna potrubí	Hloubka šachty	Hloubka výkopu	šachtová roura korug. D 400mm/délka (m)	litinový poklop A15
1	RŠ.1	DNO Z PP VČ. TĚSNĚNÍ – TYP II	160	160	201,53	201,53	200,99	0,55	0,65	0,38	1
2	RŠ.2	DNO Z PP VČ. TĚSNĚNÍ – TYP II	160	160	201,54	201,54	201,01	0,53	0,63	0,36	1

TABULKA ROZMĚRŮ DNA A POKLOPU ŠACHET

DNO	H1 (mm)	POKLOP	H4 (mm)
DN (mm)	KG	A15	80
160	412	D400	140
200	450		

REVIZNÍ ŠACHTA RŠ.1 A RŠ.2 – WAVIN DN400
– VE ZPEVNĚNÉ PLOŠE – V NEZPEVNĚNÉM TERÉNU

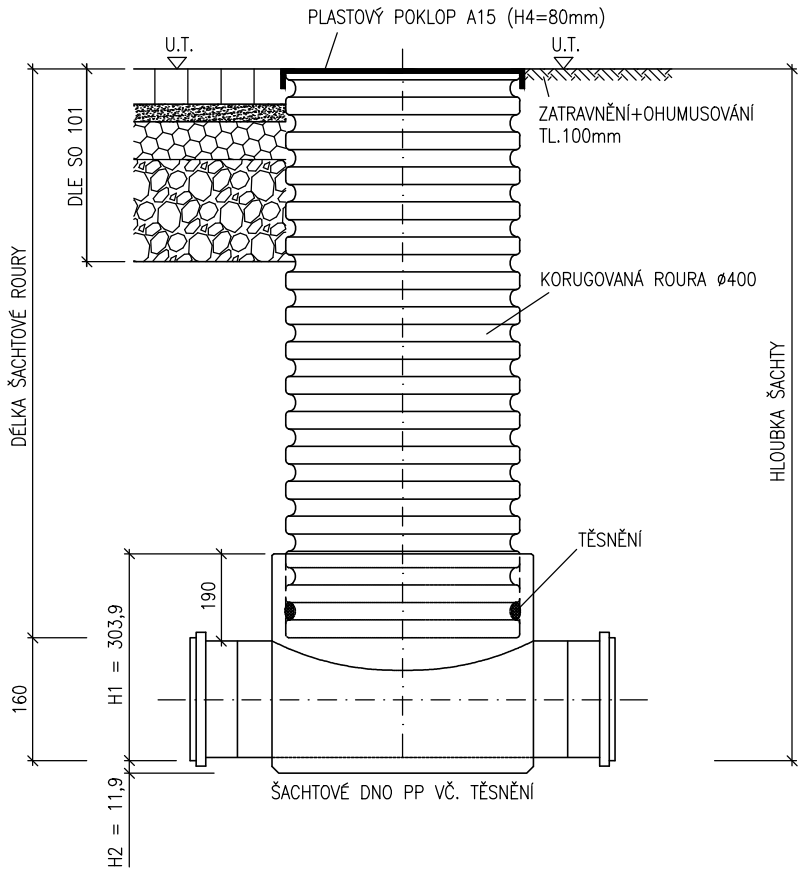


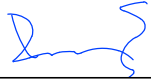
ZMĚNA č.	POPIS:	DATUM:

POZNÁMKA: ZMĚNA VÝKRESU DOPLŇUJE/ UPŘESŇUJE PŮVODNÍ VÝKRES

REVIZE č.	POPIS:	DATUM:

POZNÁMKA: REVIZE NAHRAZUJE PŮVODNÍ VÝKRES

Polohový systém: JTSK
Výškový systém: Bpv

Generální projektant:  PS projekty spol. s r.o.	Stavebník: Město Bílina Břežánská 50/4 418 31 Bílina IČ: 00266230	Autorizační razítko: 		
Revoluční 5, 415 01 Teplice tel., fax. 417 578 518 e-mail: info@psprojekty.cz, www.pspojekty.cz	Kontroloval : Ing. Dong Thy Hoang	Část PD : D.1 DOKUMENTACE INŽENÝR. OBJEKTU	Paré	
Stavba, ucelená část, stavební objekt, provozní soubor, ost. ucelené dodávky Revitalizace prostranství před centrální školní jídelnou, Bílina D1: IO 202 LIKVIDACE SRÁŽKOVÝCH VOD	Uvolnil : Roman Brzek	Stupeň PD : DPS		
		MÚ : BÍLINA		
		Zakázk. číslo : 22-17		
		Datum : 03/2023		
		Formáty : 2xA4		
		Měřítko : 1:20		
Název výkresu: Revizní šachty		Číslo výkresu: D1:IO 202.04	Revize č.: 0	Změna č.: 0