



VZOROVÝ PŘÍČNÝ ŘEZ A1

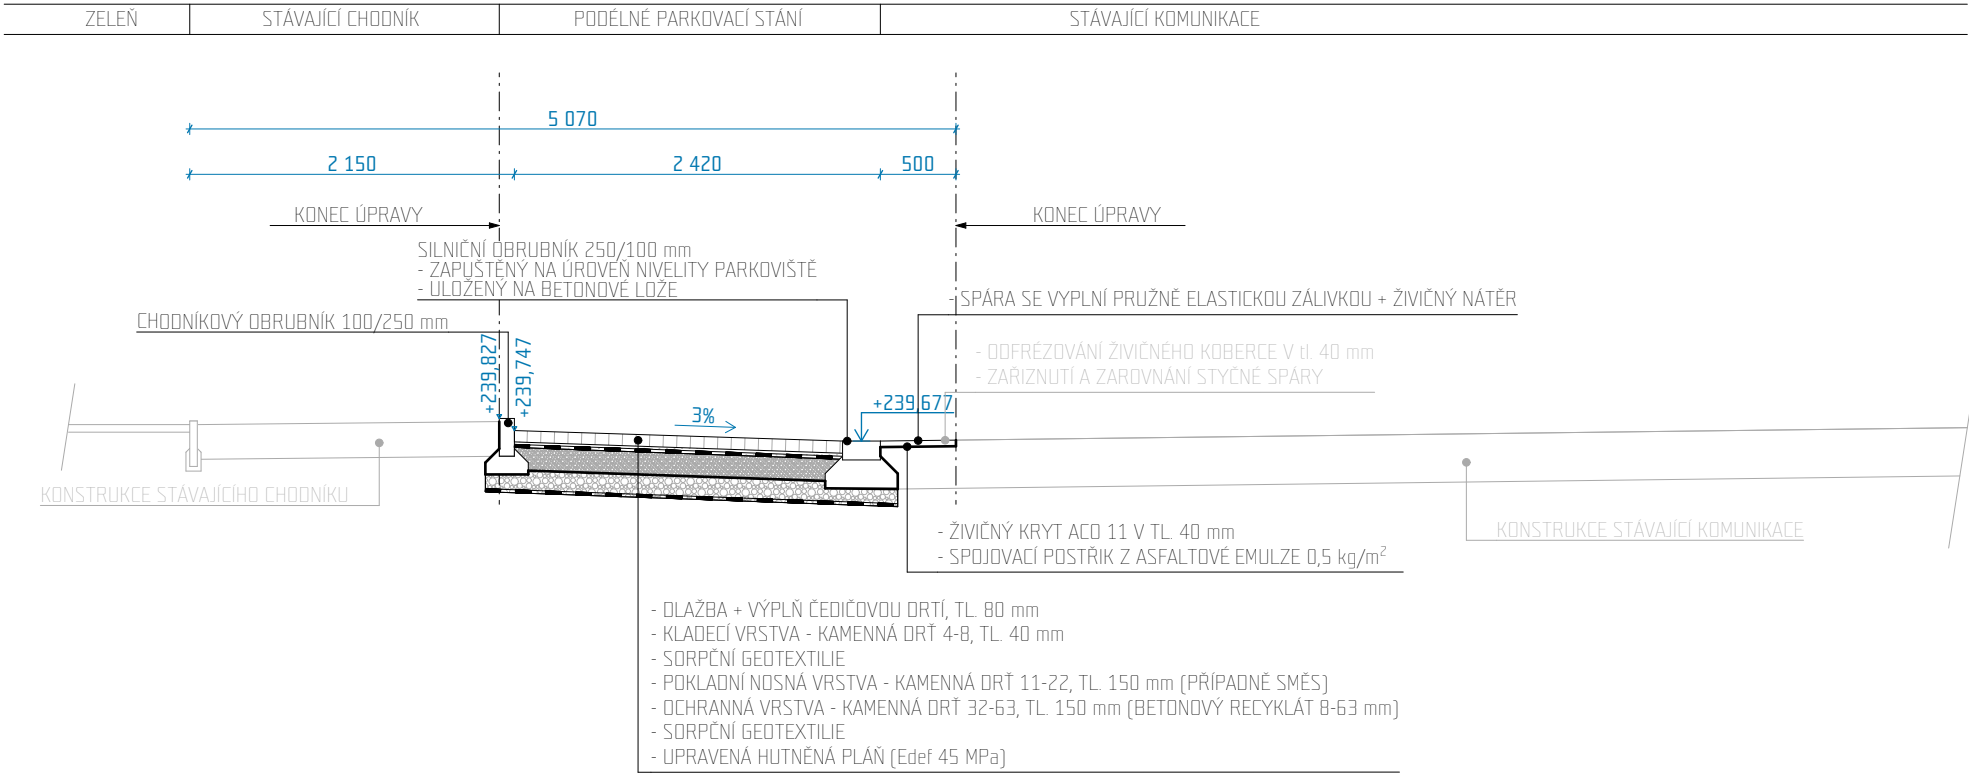

VZOROVÝ PŘÍČNÝ ŘEZ A6

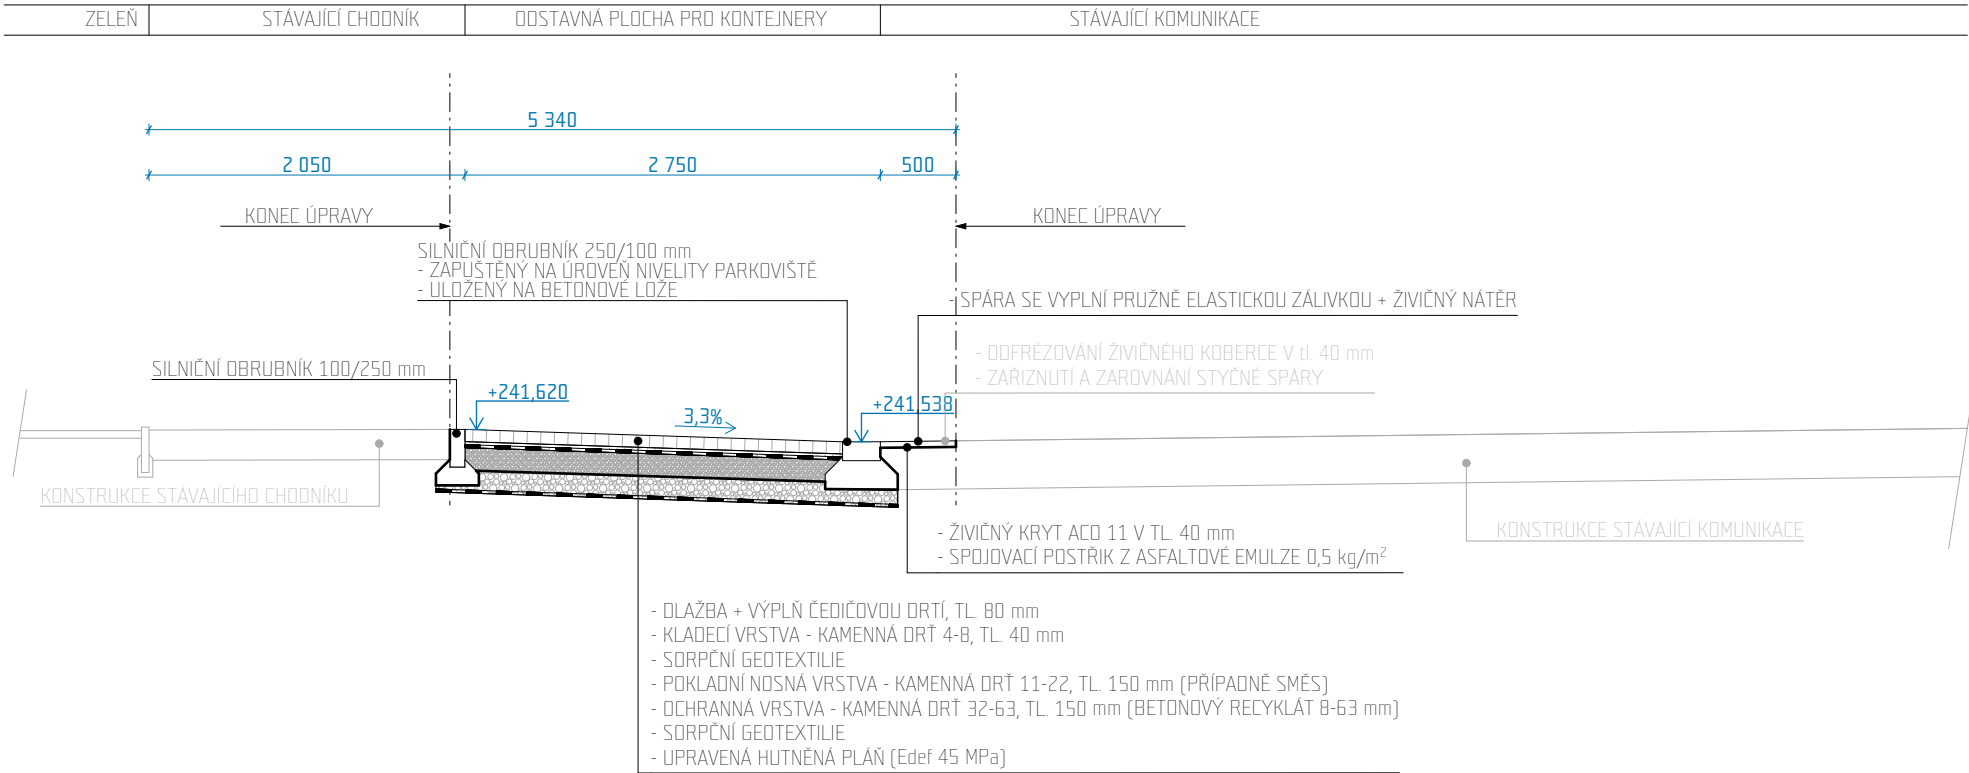

KATASTRÁLNÍ ÚZEMÍ:  
Bílina 604208  
OBEC:  
Bílina  
MÍSTO STAVBY:  
p.č. 1636/107

STAVEBNÍK:  
Město Bílina  
IČ: 00266230  
Břežánská 50/4, Bílina 418 01

REMIUMA s.r.o.

ZHOTOVITEL DOKUMENTACE:  
REMIUMA s.r.o.  
IČ: 24261670  
Holečkova 789/49, Praha 5 150 00

Ing. Leo Vychodil  
Autorizace 0014190, ČKAIT

ODPOVĚDNÝ PROJEKTANT:  
Ing. Mojmír Hnilica  
Autorizace 0000311, ČKAIT IE01, I100, IV00

SPOLUPRÁCE:  
Ing. arch. Patrik Jirman, Ing. arch. Margarita Afanasyeva, Ing. arch. Alžběta Bílková, Bc. Tomáš Žiško

DATUM:  
02/2022  
revize 01/2023

PODPIS:

Ing. MOJMÍR HNILICA  
projektový inženýr pro městské inženýrství a techniku  
poskytovatel autorizace  
ČKAIT - 0000311

NÁZEV STAVBY / ZÁMĚR:  
Bílina parkoviště  
Litoměřická

STUPEŇ DOKUMENTACE: OUR+DSP+DPS

MĚŘÍTKO:  
1:50

FORMÁT:  
A3

Č. VÝKRESU:  
0.1.1.6

Č. PARÉ: