SITUACE KOORDINAČNÍ, STAVEBNÍ ÚPRAVA CHODNÍKU ULICE LITOMĚŘICKÁ, 1:500

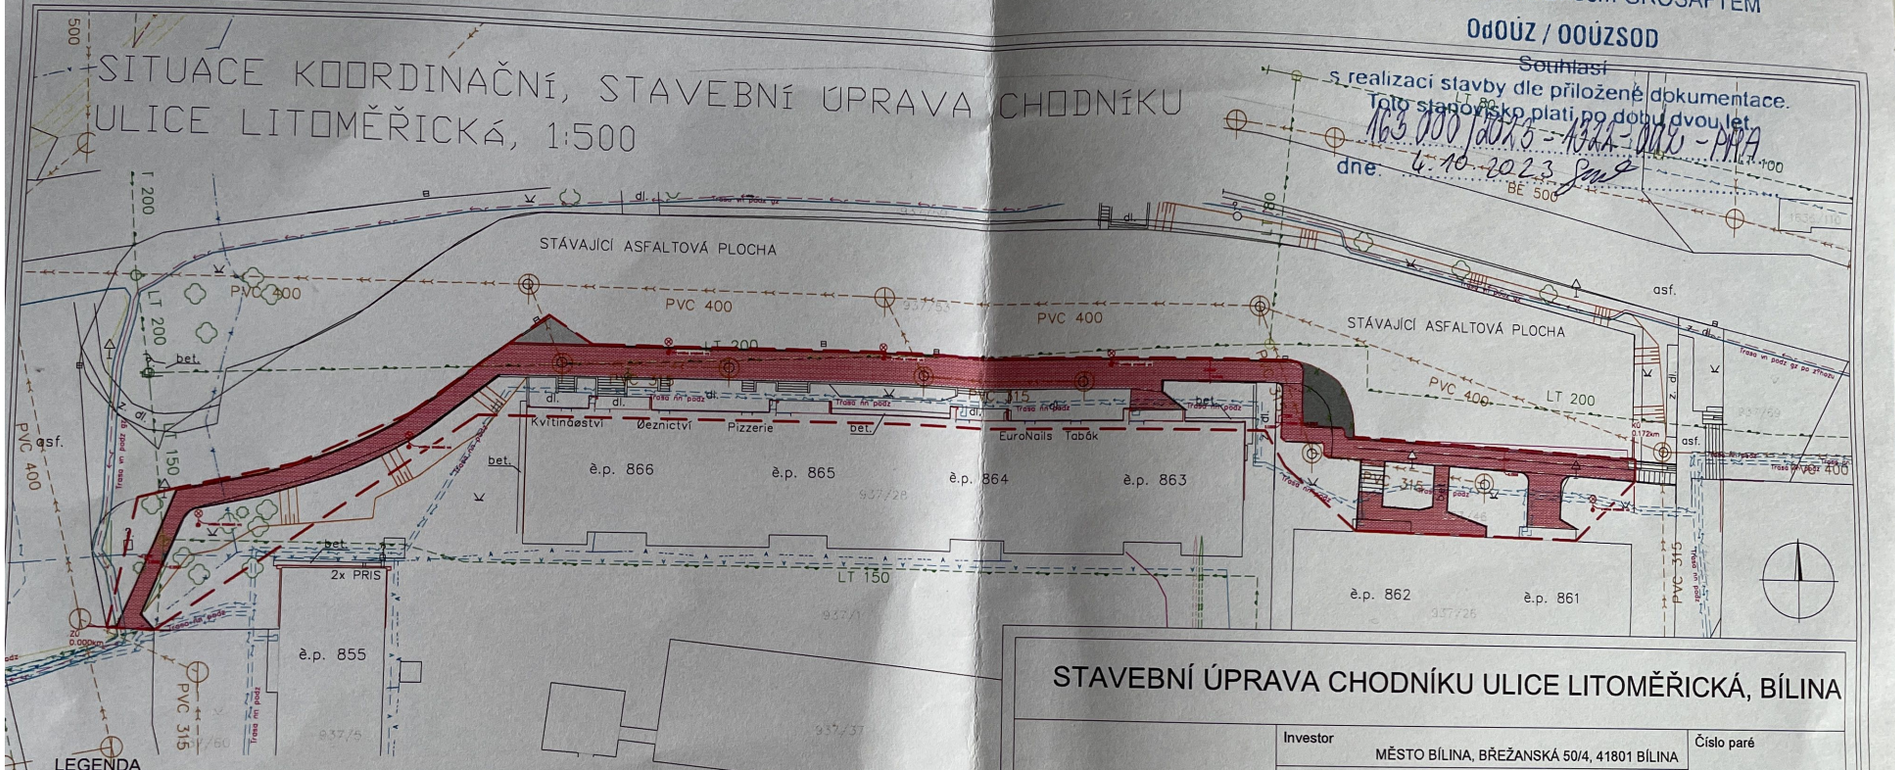

LEGENDA

- STÁVAJÍCÍ STAV- ZAMĚŘENÍ
- KATASTRÁLNÍ MAPA
- NAVRŽENÝ STAV
- NOVÝ CHODNÍK- ZÁMKOVÁ DLAŽBA
- NOVÁ ZPEVNĚNÁ PLOCHA- ŽIVIČNÝ POVRCH
- ZÁJMOVÉ ÚZEMÍ 937/45, 937/1, 937/46, 937/53
- DPRAVNÍ ZNAČKA STÁVAJÍCÍ
- STÁVAJÍCÍ STOŽÁR VO
- VÝMĚNA VO
- ŠACHTA STÁVAJÍCÍ
- VPUSŤ STÁVAJÍCÍ
- BRANKA, VJEZD STÁVAJÍCÍ
- LOUKA STÁVAJÍCÍ
- PARK STÁVAJÍCÍ
- HYDRANT
- STROM STÁVAJÍCÍ
- KOMUNIKAČNÍ VEDENÍ T-MOBILE PODZEMNÍ
- KOMUNIKAČNÍ VEDENÍ VODAFON PODZEMNÍ, VODAFON a.s.
- KANALIZACE JEDNOTNÁ, Severočeské vodovody a kanalizace, a.s.
- VEDENÍ VODY, Severočeské vodovody a kanalizace, a.s.
- PODZEMNÍ VEDENÍ STL, Gasnet s.r.o.
- PODZEMNÍ VEDENÍ TEPLOVODU, ČEZ TEPLÁRENSKÁ
- PODZEMNÍ ROZVOD TUV ČEZ TEPLÁRENSKÁ
- SOUBĚH PODZEMNÍHO VEDENÍ VN DO 35 kV, ČEZ a.s.
- PODZEMNÍHO TRASA NN, ČEZ a.s.
- PODZEMNÍ VEDENÍ VEŘEJNÉHO OSVĚTLENÍ- BUDE DOPLNENO
- OPTICKÉ VEDENÍ, CETIN a.s.

MO SEKCE MAJETKOVÁ
zastoupená Bc. Davidem GROŠAFTEM
OdOÚZ / OOÚZSOD
Souhlasí
s realizací stavby dle přiložené dokumentace.
Toto stanovisko platí po dobu dvou let.
163.000/2023-1122-OOÚ-PRA
dne: 4.10.2023

STAVEBNÍ ÚPRAVA CHODNÍKU ULICE LITOMĚŘICKÁ, BÍLINA

Autorizováno	Investor: MĚSTO BÍLINA, BŘEŽANSKÁ 50/4, 41801 BÍLINA	Číslo paré
	Objednatel: MĚSTO BÍLINA, BŘEŽANSKÁ 50/4, 41801 BÍLINA	
	Identifikace stavby: DOPRAVNÍ STAVBY	

PROJEKTANT

BAU projekt, spol. s r.o.
Hojanovice 47
Humpolec 396 01

Autorizace	Bc. Jan Hyliš	Autorizováno
Hlavní inženýr projektu	Bc. Jan Hyliš	
Vypracoval	Bc. Jan Hyliš	

IDENTIFIKACE PROJEKTU

Stupeň dokumentace: ÚR+SP	Profesní část: C.1. KOMUNIKACE	Datum expedice: 08/2023	Datum vypracování: 08/2023	Měřítko: 1:500
Číslo zakázky: 240/123	SITUACE KOORDINAČNÍ			Číslo výkresu: C.03