


DETAIL DVEŘNÍHO RÁMU 1:2

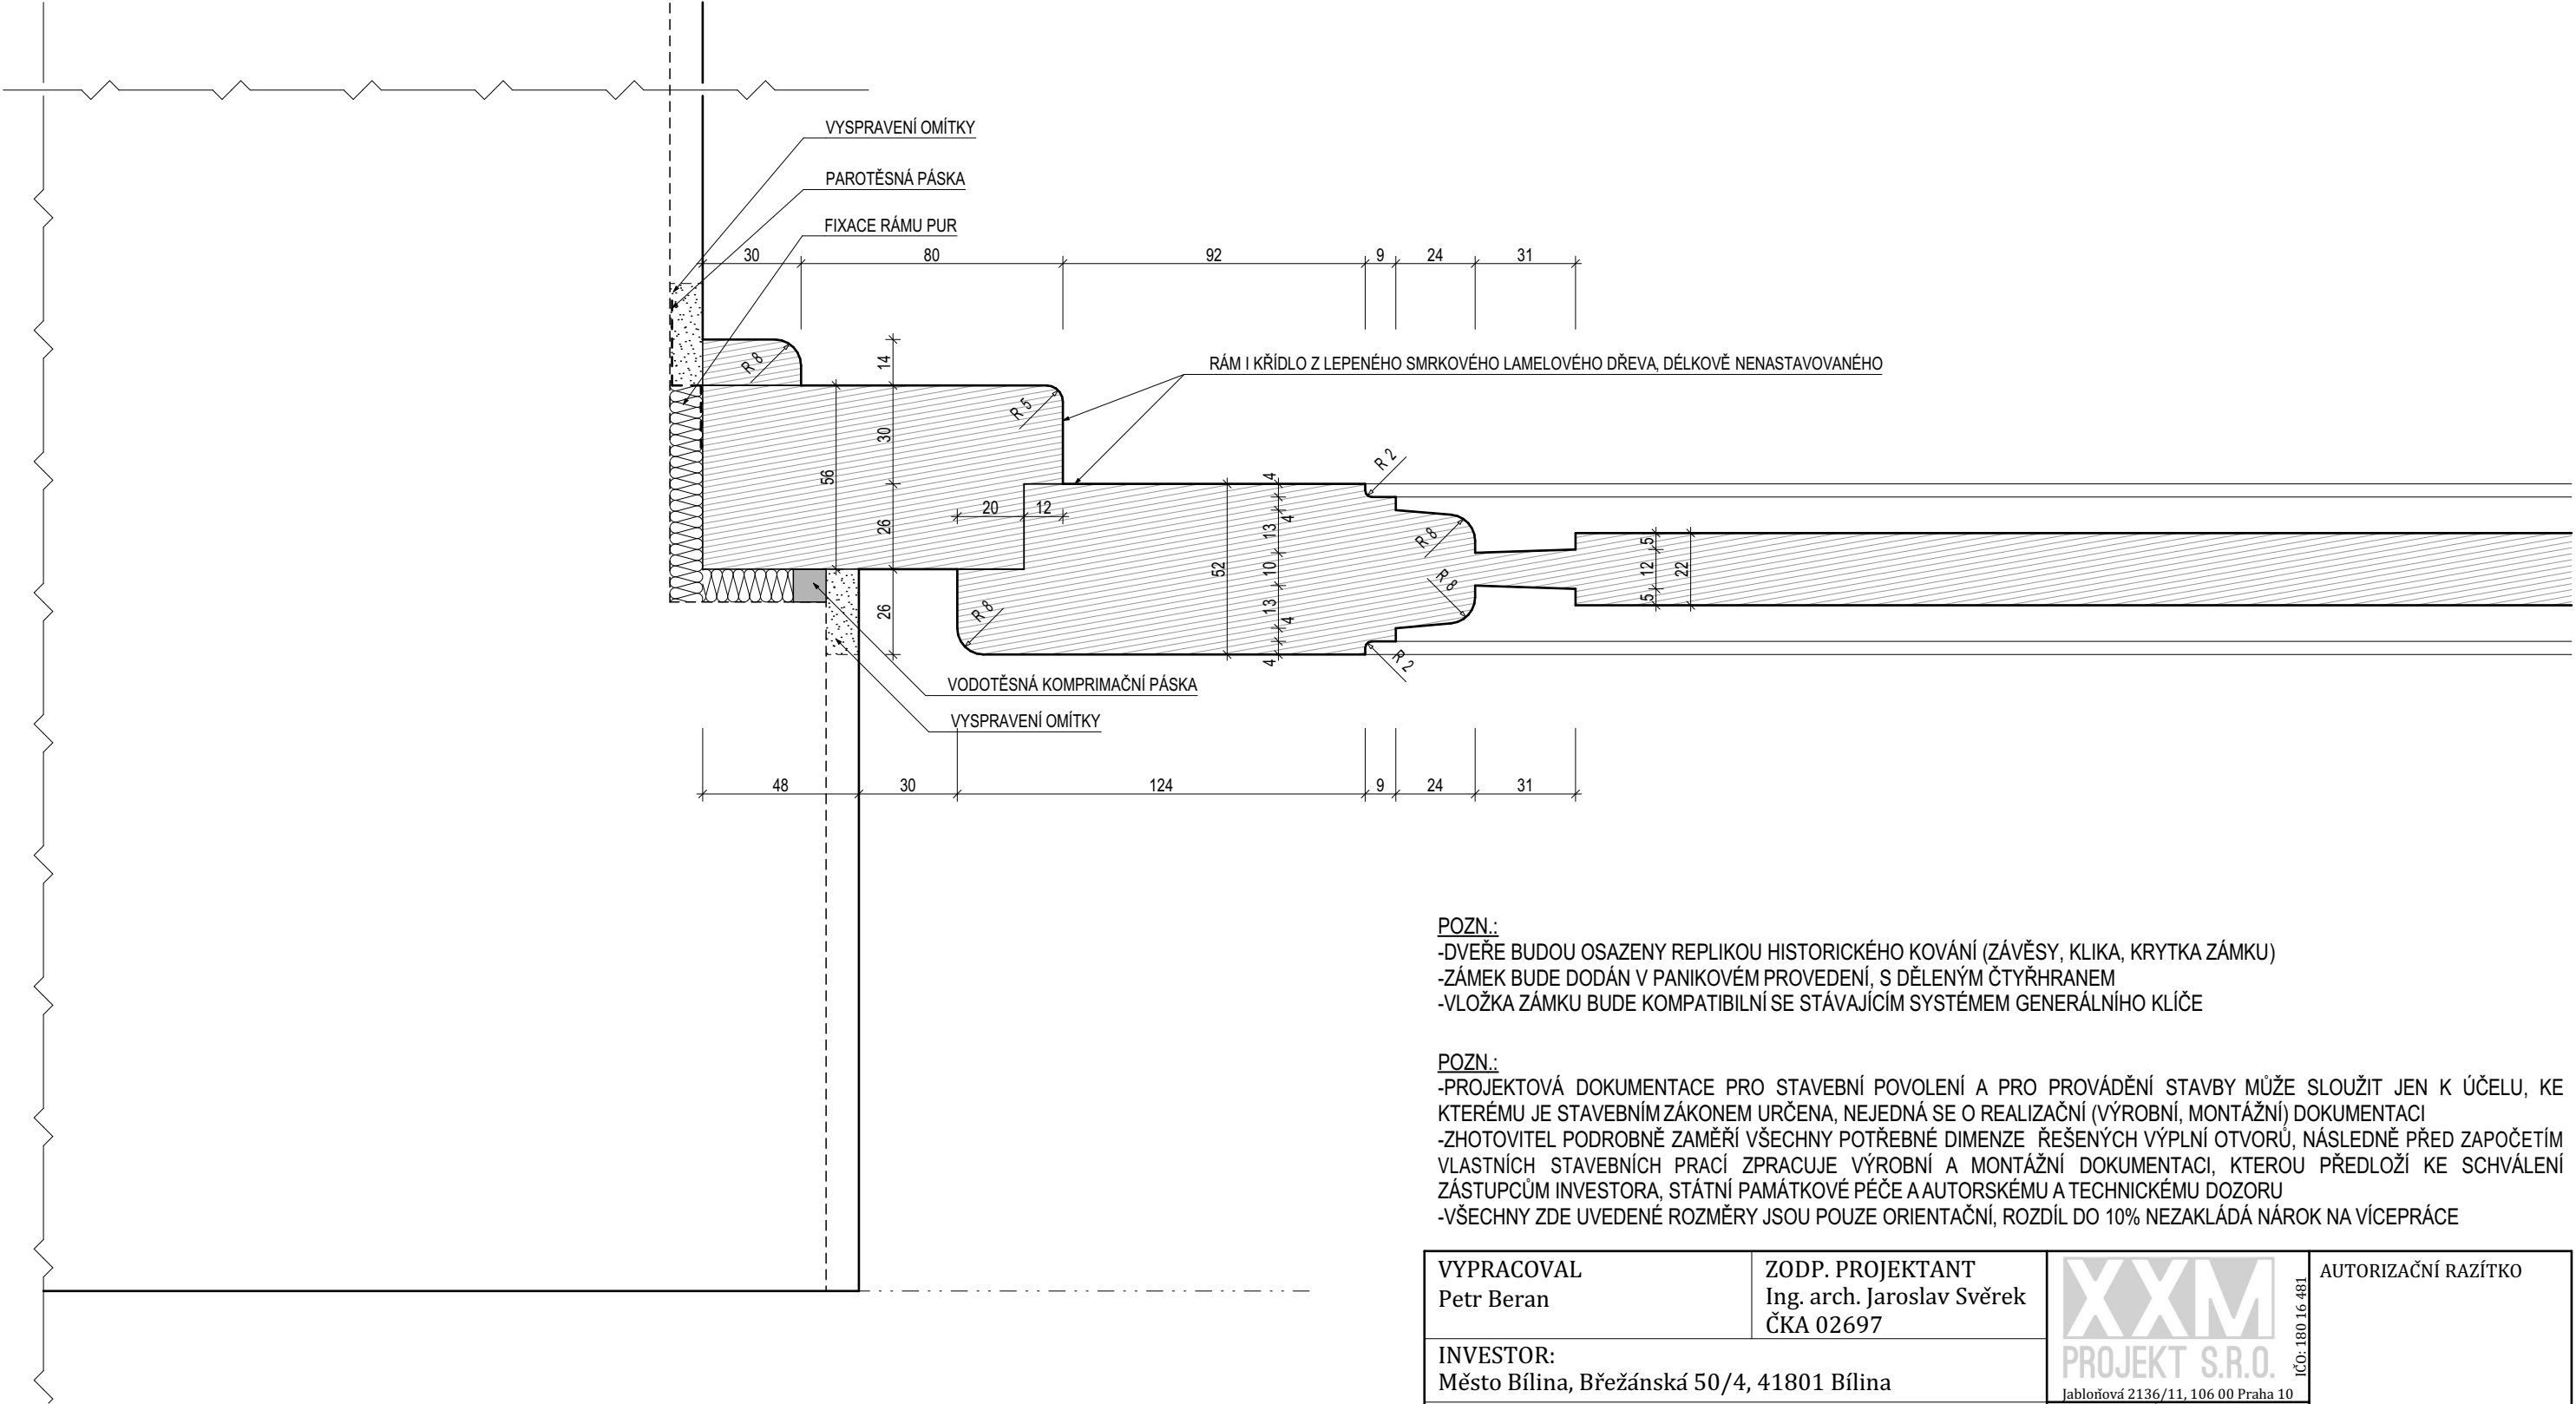

**POZN.:**  
-DVEŘE BUDOU OSAZENY REPLIKOU HISTORICKÉHO KOVÁNÍ (ZÁVĚSY, KLIKA, KRYTKA ZÁMKU)  
-ZÁMEK BUDE DODÁN V PANIKOVÉM PROVEDENÍ, S DÉLENÝM ČTYŘHRANEM  
-VLOŽKA ZÁMKU BUDE KOMPATIBILNÍ SE STÁVAJÍCÍM SYSTÉMEM GENERÁLNÍHO KLÍČE

**POZN.:**  
-PROJEKTOVÁ DOKUMENTACE PRO STAVEBNÍ POVOLENÍ A PRO PROVÁDĚNÍ STAVBY MŮŽE SLOUŽIT JEN K ÚČELU, KE KTERÉMU JE STAVEBNÍM ZÁKONEM URČENA, NEJEDNÁ SE O REALIZAČNÍ (VÝROBNÍ, MONTÁŽNÍ) DOKUMENTACI  
-ZHOTOVITEL PODROBNĚ ZAMĚŘÍ VŠECHNY POTŘEBNÉ DIMENZE ŘEŠENÝCH VÝPLNÍ OTVORŮ, NÁSLEDNĚ PŘED ZAPOČETÍM VLASTNÍCH STAVEBNÍCH PRACÍ ZPRACUJE VÝROBNÍ A MONTÁŽNÍ DOKUMENTACI, KTEROU PŘEDLOŽÍ KE SCHVÁLENÍ ZÁSTUPCŮM INVESTORA, STÁTNÍ PAMÁTKOVÉ PÉČE A AUTORSKÉMU A TECHNICKÉMU DOZORU  
-VŠECHNY ZDE UVEDENÉ ROZMĚRY JSOU POUZE ORIENTAČNÍ, ROZDÍL DO 10% NEZAKLÁDÁ NÁROK NA VÍCEPRÁCE

VYPRACOVAL Petr Beran	ZODP. PROJEKTANT Ing. arch. Jaroslav Svěrek ČKA 02697	<div>XXM</div> <div>PROJEKT S.R.O.</div> <div>Jablonořová 2136/11, 106 00 Praha 10</div> <div>IČO: 180 16 481</div>		AUTORIZAČNÍ RAZÍTKO
INVESTOR: Město Bílina, Břežánská 50/4, 41801 Bílina		FORMÁT	A3	
<b>OBNOVA VÝPLNÍ OTVORŮ MĚÚ BÍLINA</b> obec: Bílina; kraj: Ústecký; kat. úz.: Bílina [604208] Břežánská 50/4, 41801 Bílina		DATUM	06/2023	
STUPENĚ:	DSP / DPS	MĚŘÍTKO	Č. VÝKRESU	
ČÁST:	DETAILY	1:2	<b>D.1.1.c.4</b>	
VÝKRES:	<b>DVEŘE DN_01 - DETAIL DVEŘNÍHO RÁMU</b>			