


POHLED BOČNÍ - VÝCHOD

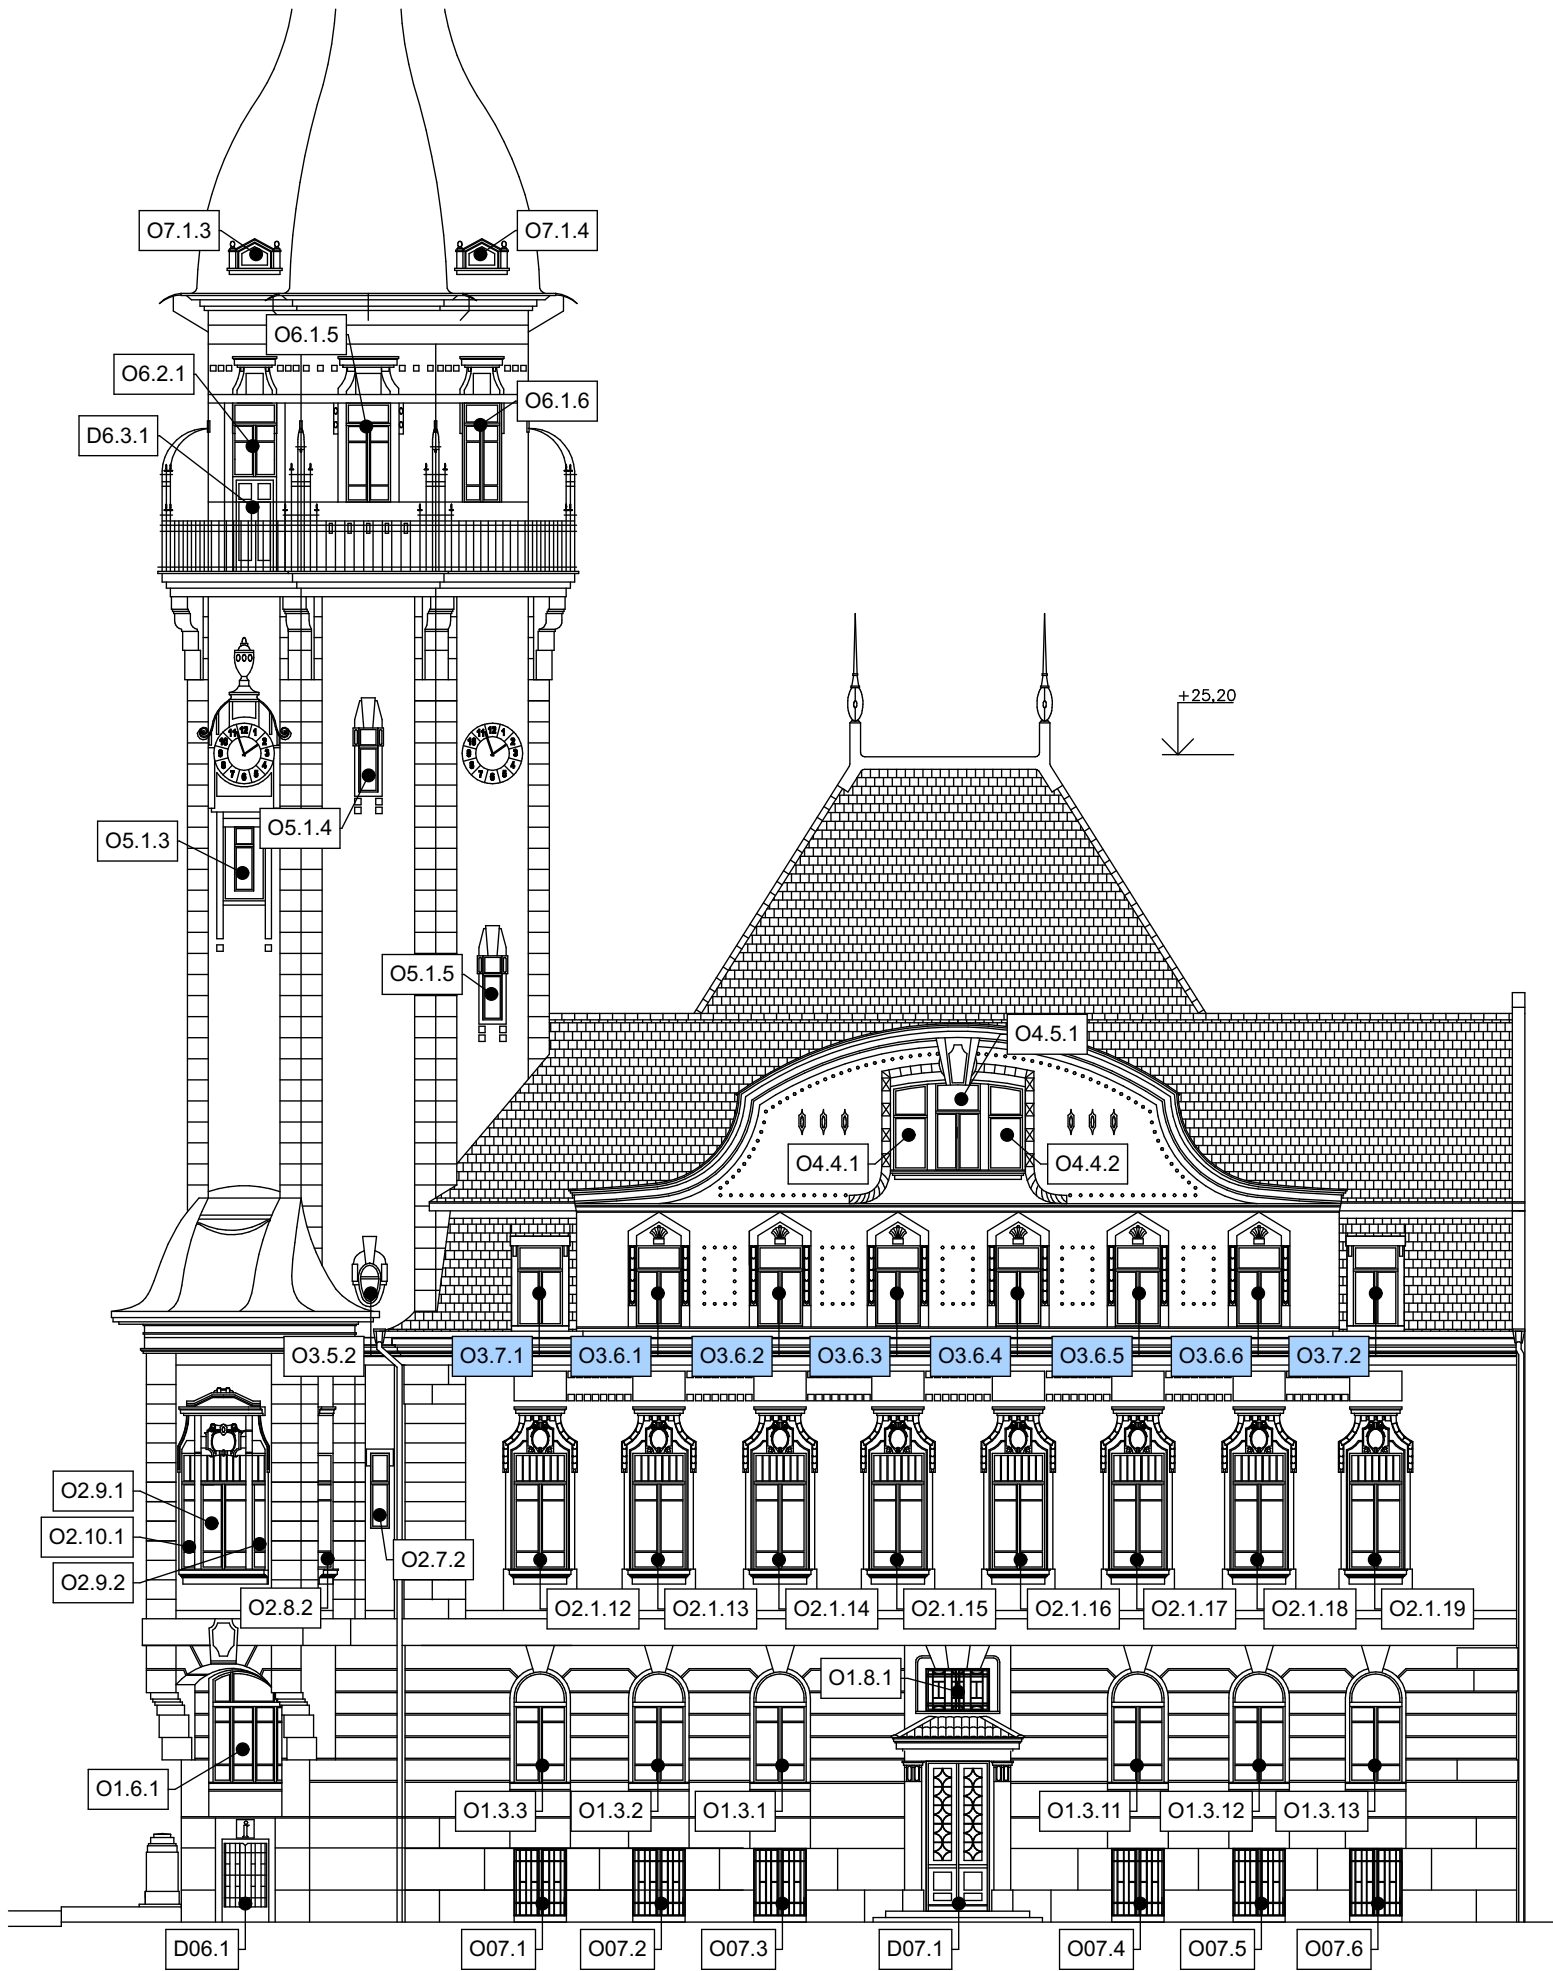

- LEGENDA SANACÍ
- KOMPLETNÍ VÝMĚNA PRVKU
  - VÝMĚNA VNĚJŠÍCH SPODNÍCH KŘIDEL
  - REPASE PRVKU

**XXM**  
PROJEKT S.R.O.  
Jablonňová 2136/11, 106 00 Praha 10  
IČO: 180 16 481

AUTORIZAČNÍ RAZÍTKO

VYPRACOVAL Petr Beran Ing. Michal Pertlíček		ZODP. PROJEKTANT Ing. arch. Jaroslav Svěrek ČKA 02697	
INVESTOR: Město Bílina, Břežánská 50/4, 41801 Bílina			
<b>OBNOVA VÝPLNÍ OTVORŮ MĚÚ BÍLINA</b> obec: Bílina; kraj: Ústecký, kat. úz.: Bílina [604208] Břežánská 50/4, 41801 Bílina		FORMÁT	A3
		DATUM	06/2023
STUPENĚ:	DSP / DPS	MĚŘÍTKO	Č. VÝKRESU
ČÁST:	D.1.1. - ARCHITEKTONICKOSTAVEBNÍ ŘEŠENÍ	1:60	D.1.1.b.7
VÝKRES:	POHLED BOČNÍ - VÝCHOD		