


POHLED ZADNÍ - SEVER

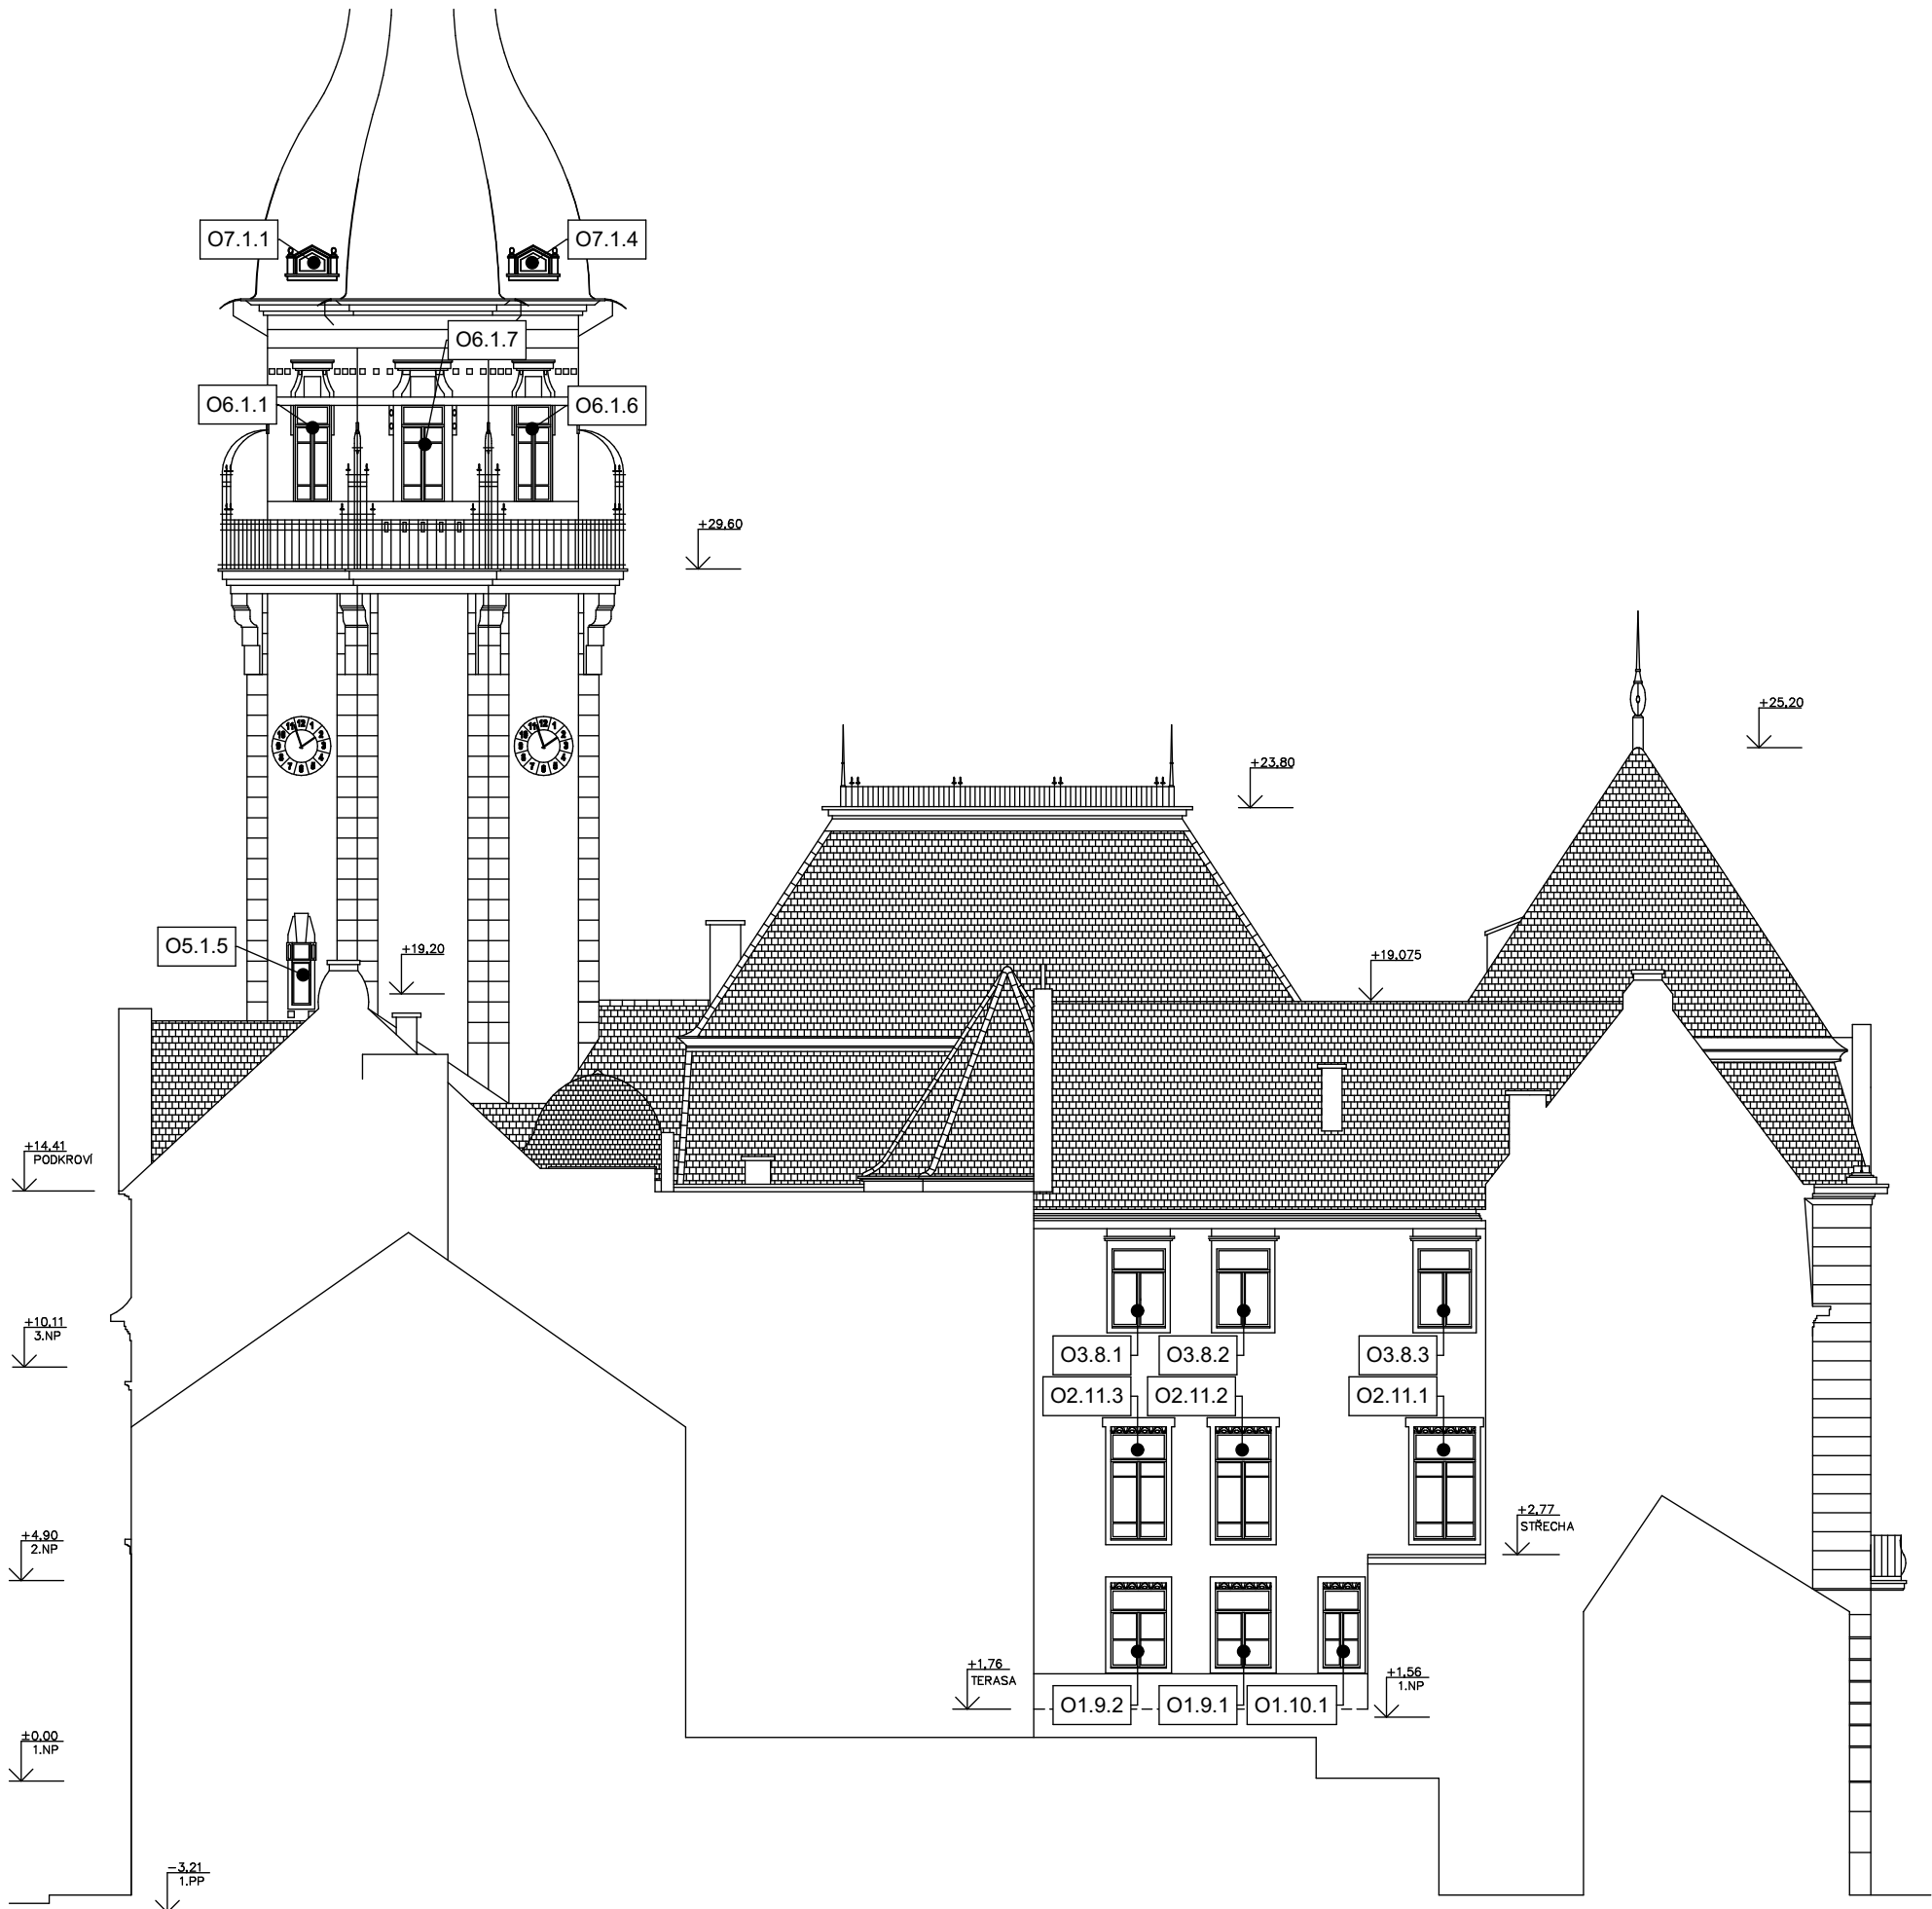

- LEGENDA SANACÍ
- KOMPLETNÍ VÝMĚNA PRVKU
 - VÝMĚNA VNĚJŠÍCH SPODNÍCH KŘÍDEL
 - REPASE PRVKU



AUTORIZAČNÍ RAZÍTKO

VYPRACOVAL Petr Beran Ing. Michal Pertlíček		ZODP. PROJEKTANT Ing. arch. Jaroslav Svěrek ČKA 02697			
INVESTOR: Město Bílina, Břežánská 50/4, 41801 Bílina					
OBNOVA VÝPLNÍ OTVORŮ MĚÚ BÍLINA obec: Bílina; kraj: Ústecký, kat. úz.: Bílina [604208] Břežánská 50/4, 41801 Bílina				FORMÁT	A3
				DATUM	06/2023
STUPENĚ:		DSP / DPS	MĚŘÍTKO	Č. VÝKRESU	
ČÁST: D.1.1. - ARCHITEKTONICKOSTAVEBNÍ ŘEŠENÍ			1:60	D.1.1.b.8	
VÝKRES: POHLED ZADNÍ - SEVER					