


PŮDORYS 1.NP

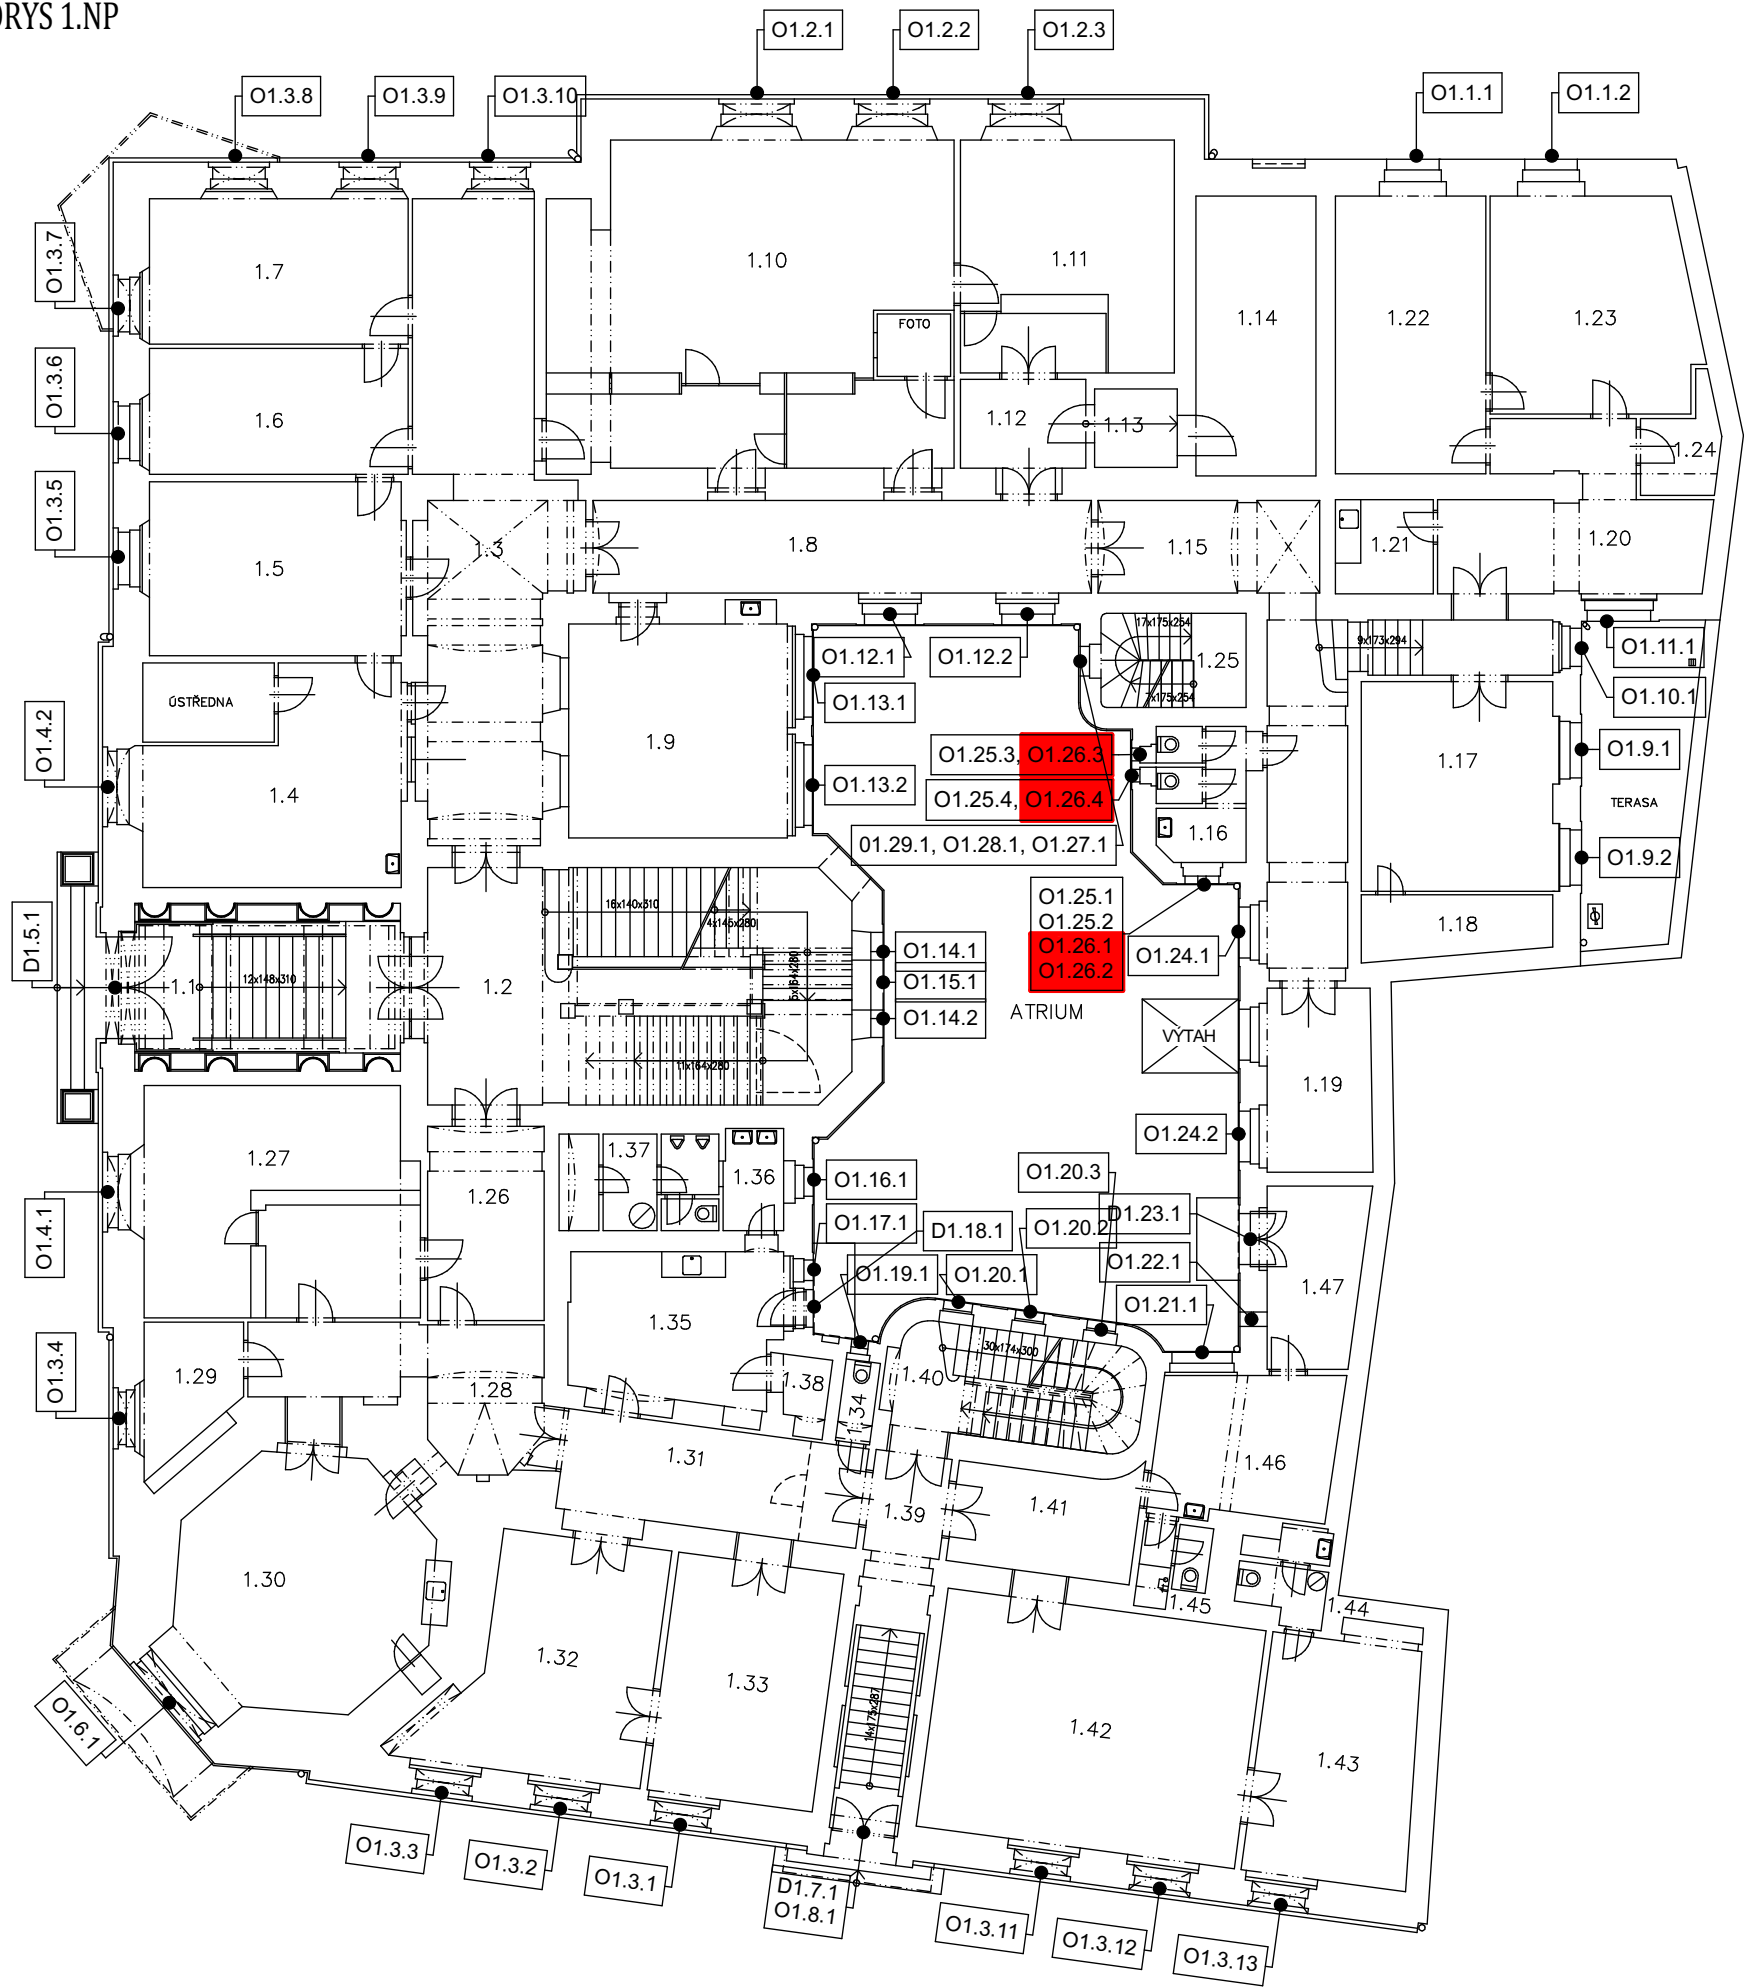

LEGENDA MÍSTNOSTÍ 1.NP

ozn.	popis	m2	podlaha	stěny	
1.1	HL.VSTUP-SCHODIŠTĚ	19,10	TERACO		
1.2	CHODBA-HL.SCHODIŠTĚ	55,40	TERACO		
1.3	CHODBA	46,30	KER.DLAŽBA		
1.4	KANCELÁŘ	32,35	PVC		
1.5	KANCELÁŘ	24,35	PVC		
1.6	KANCELÁŘ	18,10	KOBEREC		
1.7	KANCELÁŘ	21,15	PVC		
1.8	CHODBA	25,60	KER.DLAŽBA		
1.9	KANCELÁŘ	27,90	KOBEREC		
1.10	KANCELÁŘ	73,40	KOBEREC		
1.11	KANCELÁŘ	27,70	KOBEREC		
1.12	CHODBA	7,15	KER.DLAŽBA		
1.13	CHODBA	3,60	PVC		
1.14	SKLAD	18,70	BET.MAZANINA		
1.15	CHODBA	33,60	KER.DLAŽBA		
1.16	TOALETA-Ž	7,10	KER.DLAŽBA	KER.OBKŁAD-1,80m	
1.17	KANCELÁŘ	22,80	KOBEREC		
1.18	SKLAD	6,40	KOBEREC		
1.19	KANCELÁŘ	10,70	KOBEREC		
1.20	CHODBA	19,45	KER.DLAŽBA		
1.21	KUCHYŇKA	5,10	KER.DLAŽBA	KER.OBKŁAD-1,50m	
1.22	KANCELÁŘ	23,25	KOBEREC		
1.23	KANCELÁŘ	23,90	KOBEREC		
1.24	SKLAD	3,80	KER.DLAŽBA		
1.25	SCHODIŠTĚ	7,60	TERACO		
1.26	CHODBA	12,60	TERACO		
1.27	KANCELÁŘ	34,90	PVC		
1.28	CHODBA	18,60	KER.DLAŽBA		
1.29	SKLAD	6,50	PVC		
1.30	KANCELÁŘ	32,20	KOBEREC		
1.31	CHODBA	18,65	KER.DLAŽBA		
1.32	KANCELÁŘ	25,75	KOBEREC		
1.33	KANCELÁŘ	22,20	KOBEREC		
1.34	TOALETA-Ž	1,60	KER.DLAŽBA	KER.OBKŁAD-1,50m	
1.35	DENNÍ MÍSTNOST	18,30	TERACO		
1.36	TOALETA-M	6,50	KER.DLAŽBA	KER.OBKŁAD-1,50m	
1.37	SKLAD	5,10	KER.DLAŽBA	KER.OBKŁAD-1,50m	
1.38	SKLAD ZBRANÍ	2,10	TERACO		
1.39	VEDL.VSTUP-SCHODIŠTĚ	15,50	TERACO		
1.40	CHODBA-SCHODIŠTĚ	15,90	TERACO		
1.41	CHODBA	11,45	TERACO		
1.42	KANCELÁŘ	42,90	PVC		
1.43	KANCELÁŘ	22,20	PVC		
1.44	TOALETA	4,05	PVC	KER.OBKŁAD-1,50m	
1.45	TOALETA	2,80	KER.DLAŽBA	KER.OBKŁAD-2,00m	
1.46	KANCELÁŘ	14,25	KER.DLAŽBA		
1.47	SKLAD	9,50	PVC		

LEGENDA SANACÍ

- KOMPLETNÍ VÝMĚNA PRVKU
- VÝMĚNA VNĚJŠÍCH SPODNÍCH KŘÍDEL
- REPASE PRVKU

VYPRACOVAL
Petr Beran
Ing. Michal Pertlíček

ZODP. PROJEKTANT
Ing. arch. Jaroslav Svěrek
ČKA 02697

INVESTOR:
Město Bílina, Břežánská 50/4, 41801 Bílina

OBNOVA VÝPLNÍ OTVORŮ MĚÚ BÍLINA
obec: Bílina; kraj: Ústecký, kat. úz.: Bílina [604208]
Břežánská 50/4, 41801 Bílina

STUPENĚ: DSP / DPS

ČÁST: D.1.1. - ARCHITEKTONICKOSTAVEBNÍ ŘEŠENÍ
VÝKRES: PŮDORYS 1.NP



Jabloňová 2136/11, 106 00 Praha 10
IČO: 180 16 481

AUTORIZAČNÍ RAZÍTKO

FORMÁT A3

DATUM 06/2023

MĚŘÍTKO Č. VÝKRESU

1:60 D.1.1.b.2