


ŘEZ AA

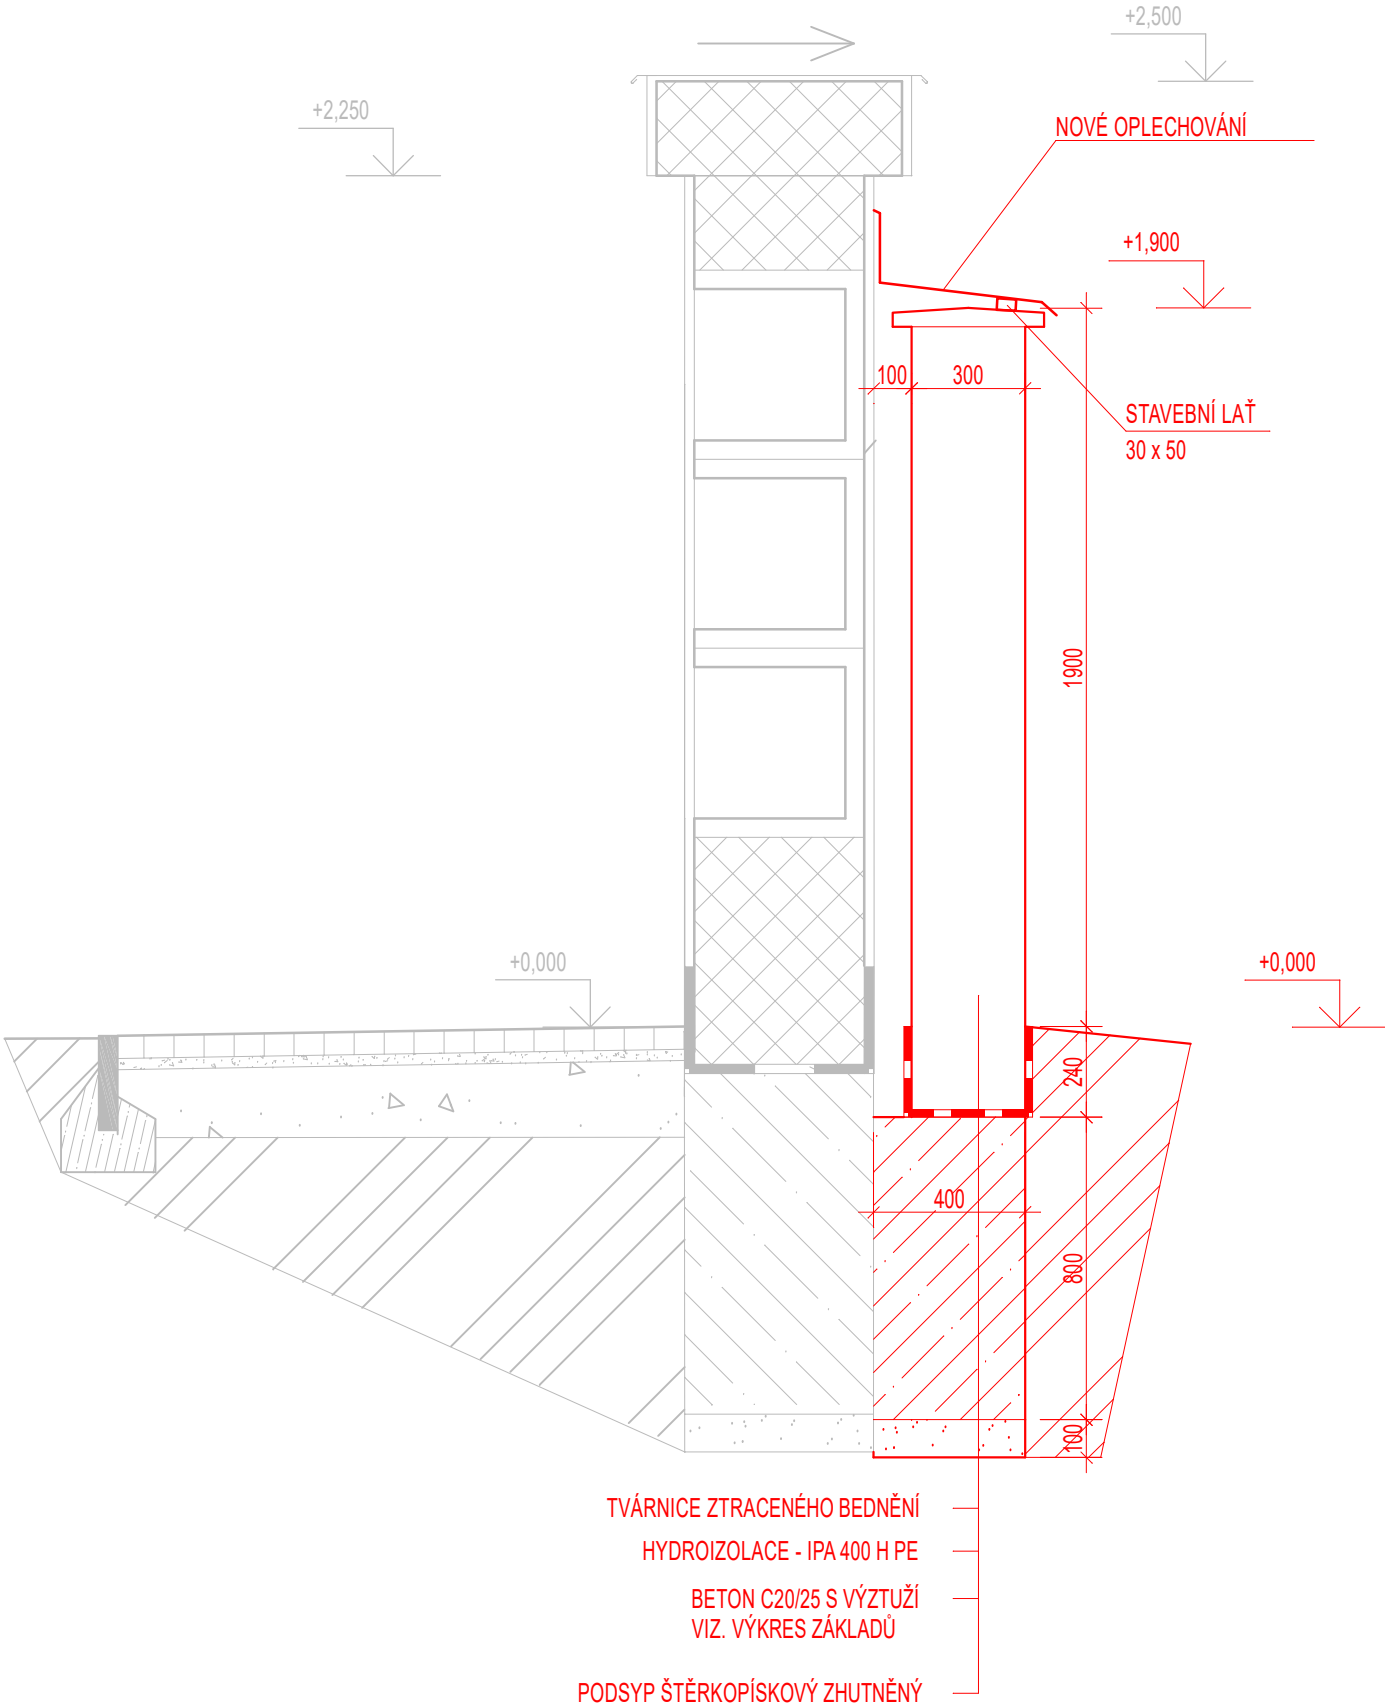

SPECIFIKACE MATERIÁLŮ

	TVÁRNICE ZTRACENÉHO BEDNĚNÍ š. 300 x d. 500 x v.250 mm, PŘÍRODNÍ, BEZ POVRCHOVÉ ÚPRAVY, LEPENÉ NA CEMENTOVOU MALTU M10, TL. SPÁRY 10 mm.
	BETON C20/25 S VLOŽENOU VÝZTUŽÍ Ø10 mm, VIZ. VÝKR ZÁKLADU
	PODSYP ŠTĚRKOPÍSKOVÝ ZHUTNĚNÝ
	UPRAVENÝ TERÉN SVAHOVAT
	HYDROIZOLACE NAPŘ. IPA 400 H PE
	STÁVAJÍCÍ KOLUMBÁRIUM
	STÁVAJÍCÍ KOLUMBÁRIUM

POZN.
Vzhledem k hloubce založení kolumbária musí bourací práce stávající zdi probíhat citlivě, aby nedošlo k poškození kolumbária, z důvodu podkopání nebo narušení základové konstrukce kolumbária. Práce budou probíhat současně, bude probíhat odstranění základů stávající zdi a bezprostředně bude navazovat betonáž nových základů zdi. Bourací práce a betonáž bude probíhat za příznivých povětrnostní podmínek. Na stavbě bude přítomen dohled statika!

ZMĚNA č.	POPIS:	DATUM:

POZNÁMKA: ZMĚNA VÝKRESU DOPLŇUJE/ UPŘESŇUJE PŮVODNÍ VÝKRES

REVIZE č.	POPIS:	DATUM:

POZNÁMKA: REVIZE NAHRAZUJE PŮVODNÍ VÝKRES

±0,000=238,540m.n.m.

Generální projektant: PS projekty spol. s r.o.	Stavebník: Město Bílina Břežánská 50/4 418 31 Bílina	Autorizační razítko:	
Revoluční 5, 415 01 Teplice tel., fax. 417 578 518 e-mail: info@psprojekty.cz, www.psprojekty.cz	Vedoucí projektu : LUKÁŠ KOMÁREK Vypracoval : LUKÁŠ KOMÁREK	Část PD : D.1 DOKUMENTACE STAVEBNÍHO OBJEKTU Stupeň PD : DPS MÚ : BÍLINA Zakázk. číslo : 23-49 Datum : 12/2023 Formáty : 2xA4 Měřítko : 1:20	Paré
Stavba, ucelená část, stavební objekt, provozní soubor, ost. ucelené dodávky Kolumbárium A2, na p.p.č. 2003/5, k.ú. Bílina D1: SO 102 Hřbitovní zeď D1: SO 102.1 Architektonicko-stavební řešení			
Název výkresu: Řez AA		Číslo výkresu: D1: SO 102.1.06	Revize č.: 0
			Změna č.: 0