







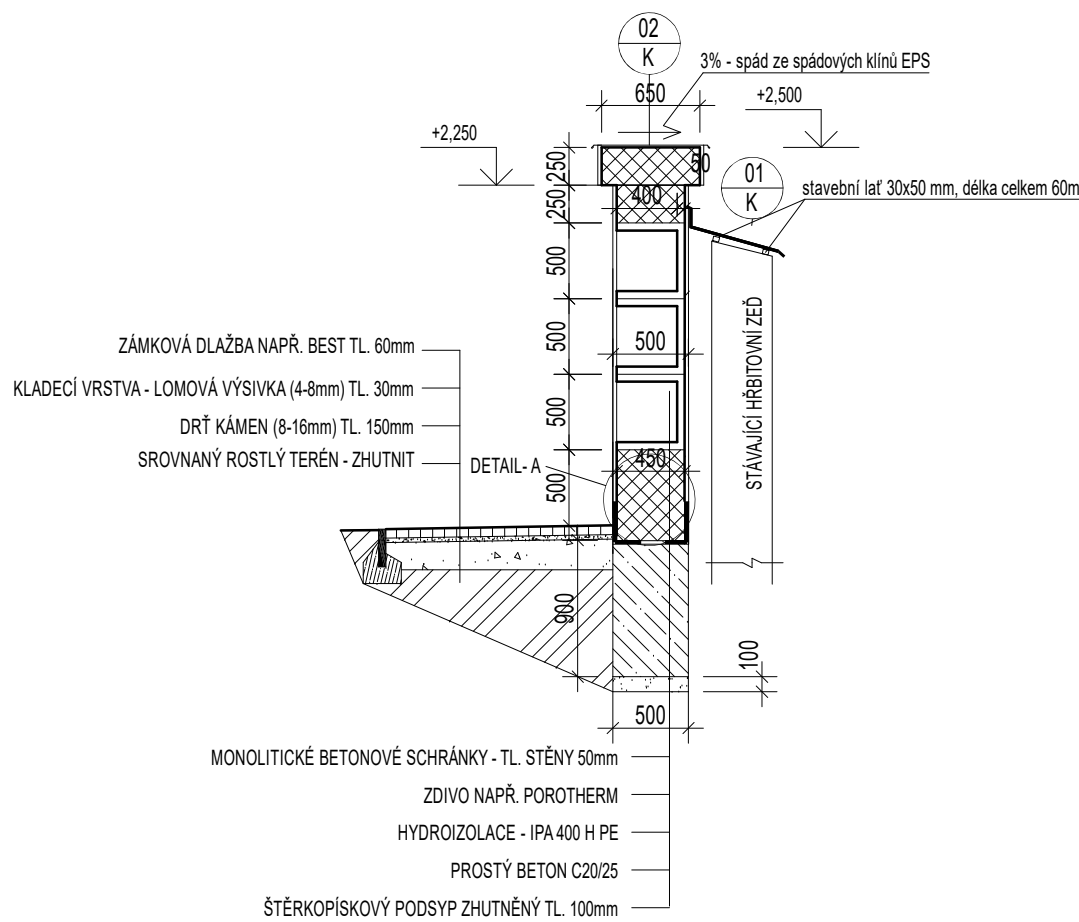


ŘEZ AA




SPECIFIKACE MATERIÁLŮ

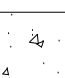	MONOLITICKÉ BETONOVÉ SCHRÁNKY - MALÉ - 450x600x450mm VELKÉ - 900x500x450mm
	ZDÍVO NAPŘ. POROTHERM
	PROSTÝ BETON C20/25
	PODSYP ŠTĚRKOPÍSKOVÝ ZHUTNĚNÝ
	PODSYP DRŤ KÁMEN
	ROSTLÝ TERÉN
	HYDROIZOLACE NAPŘ. IPA 400 H PE
	ZÁMKOVÁ DLAŽBA

 SPECIFIKACE KLEMPÍŘSKÝCH VÝROBKŮ :

OZN.	POPIS	R.Š. (mm)	JEDNOTKA	MNOŽSTVÍ CELKEM	BARVNÝ ODSTÍN	POZNÁMKA
01 K	Lemování zdi Titaninkový plech tl.0.70 mm	765	m'	25,7	bez náteru	včetně spojovacího materiálu, těsnící hmoty R.Š. SE MŮŽE LIŠIT DLE VZDÁLENOSTI OD OPLOČENÍ!
02 K	Oplechování koruny zdi Titaninkový plech tl.0.70 mm	840	m'	26,1	bez náteru	včetně spojovacího materiálu, těsnící hmoty, příponek, spádových klínů z EPS

**VEŠKERÉ ROZMĚRY JE TŘEBA PŘEDEM OVĚŘIT NA STAVBĚ!
OPLECHOVÁNÍ UPRAVIT DLE SKUTEČNÝCH ROZMĚRŮ!**

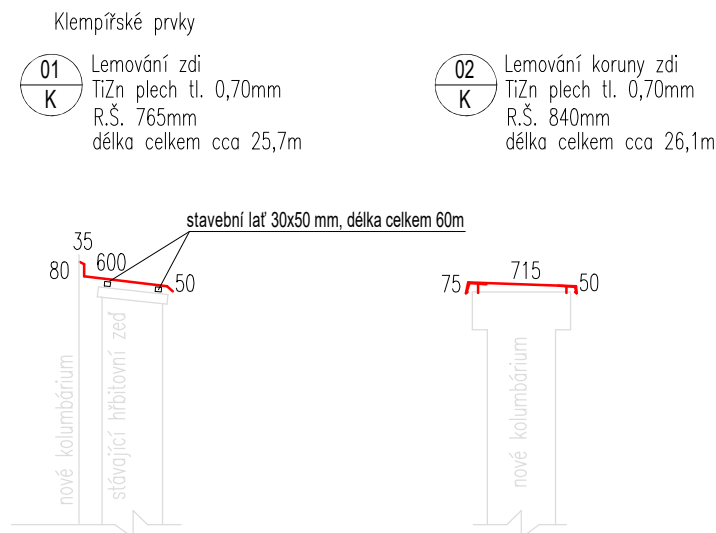

ZMĚNA č.	POPIS:	DATUM:

POZNÁMKA: ZMĚNA VÝKRESU DOPLŇUJE/ UPŘESŇUJE PŮVODNÍ VÝKRES

REVIZE č.	POPIS:	DATUM:

POZNÁMKA: REVIZE NAHRAZUJE PŮVODNÍ VÝKRES

$$\pm 0,000 = 238,540 \text{ m.n.m.}$$

<div></div> <div>PS projekty spol. s r.o.</div>	Generální projektant:	Stavebník: Město Bílina Břežanská 50/4 418 31 Bílina	Autorizační razítko:		
	Revoluční 5, 415 01 Teplice tel., fax. 417 578 518 e-mail: info@psprojekty.cz, www.psprojekty.cz	Vedoucí projektu : LUKÁŠ KOMÁREK Vypracoval : LUKÁŠ KOMÁREK	Část PD : D.1 DOKUMENTACE STAVEBNÍHO OBJEKTU Stupeň PD : DPS	Paré	
Stavba, ucelená část, stavební objekt, provozní soubor, ost. ucelené dodávky Kolumbárium A2, na p.p.č. 2003/5, k.ú. Bílina D1: SO 101 Kolumbárium D1: SO 101.1 Architektonicko-stavební řešení		MÚ : BÍLINA			
		Zakázk. číslo : 23-49			
		Datum : 10/2023			
		Formáty : 8xA4			
		Měřítko : 1:50			
Název výkresu: ŘEZ AA, SPECIFIKACE KLEMPÍŘSKÝCH VÝROBKŮ			Číslo výkresu: D1: SO 101.1.06	Revize č.: 0	Změna č.: 0