


LEGENDA

- NOVÉ KONSTRUKCE
- STÁVAJÍCÍ KONSTRUKCE

SPECIFIKACE MATERIÁLŮ

- TVÁRNICE ZTRACENÉHO BEDNĚNÍ š. 300 x d. 500 x v.250 mm, PŘÍRODNÍ, BEZ POVRCHOVÉ ÚPRAVY
- BETONOVÁ STRÍŠKA HLADKÁ, PŘÍRODNÍ š. 400 x d. 500 x v. 50 mm. STRÍŠKU JE NUTNÉ OŠETŘIT HYDROFODBNÍM PŘÍPRAVKEM NAPŘ. SikaFloor-ProSeal-12
- ZÁKLADOVÁ KONSTRUKCE, BLÍŽE VIZ. VÝKRES ZÁKLADŮ

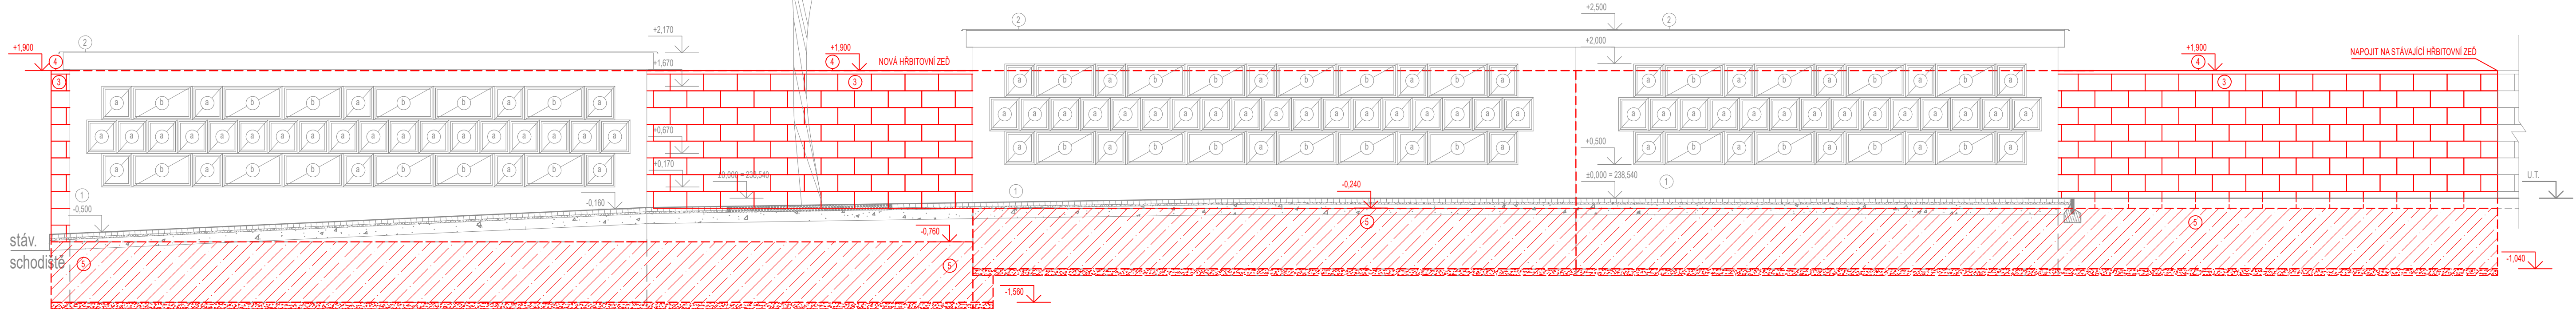


ZMĚNA č.	POPIS:	DATUM:

POZNÁMKA: ZMĚNA VÝKRESU DOPLŇUJE/ UPŘESŇUJE PŮVODNÍ VÝKRES

REVIZE č.	POPIS:	DATUM:

POZNÁMKA: REVIZE NAHRAZUJE PŮVODNÍ VÝKRES

±0,000=238,540m.n.m.

Generální projektant:  PS projekty spol. s r.o.	Stavebník: Město Bílina Břežanská 50/4 418 31 Bílina	Autorizační razítko:
Revoluční 5, 415 01 Teplice tel., fax. 417 578 518 e-mail: info@psprojekty.cz, www.pspojekty.cz	Vedoucí projektu : LUKÁŠ KOMÁREK Výpracoval : LUKÁŠ KOMÁREK	Část PD : D.1 DOKUMENTACE STAVEBNÍHO OBJEKTU Stupeň PD : DPS MÚ : BÍLINA Zakáz. číslo : 23-49 Datum : 12/2023 Formáty : 5x44 Měřítko : 1:50
Slavba, ucelená část, stavební objekt, provozní soubor, ost. ucelené dodávky		
Kolumbárium A2, na p.p.č. 2003/5, k.ú. Bílina D1: SO 102 Hřbitovní zeď D1: SO 102.1 Architektonicko-stavební řešení		
Název výkresu: POHLED PŘEDNÍ	Číslo výkresu: D1: SO 102.1.05	Revize č.: 0 Změna č.: 0