


LEGENDA - STÁVAJÍCÍ KONSTRUKCE:

- ZAHRADNÍ OBRUBNÍKY
- ZÁMKOVÁ DLAŽBA
- PRANÝ KAČÍREK FR. 16/32
- KOLUMBÁRIA

LEGENDA - NOVÉ KONSTRUKCE:

- REKONSTRUKCE STÁVAJÍCÍ HŘBITOVNÍ ZDI
- PRANÝ KAČÍREK FR. 16/32 VČ. GEOTEXTÍLIE, celkem cca 6,3 m2 / 0,63 m3
- ZAHRADNÍ OBRUBNÍKY, 1000/50/v.250 mm, barva přírodní, celkem cca 3,2 m

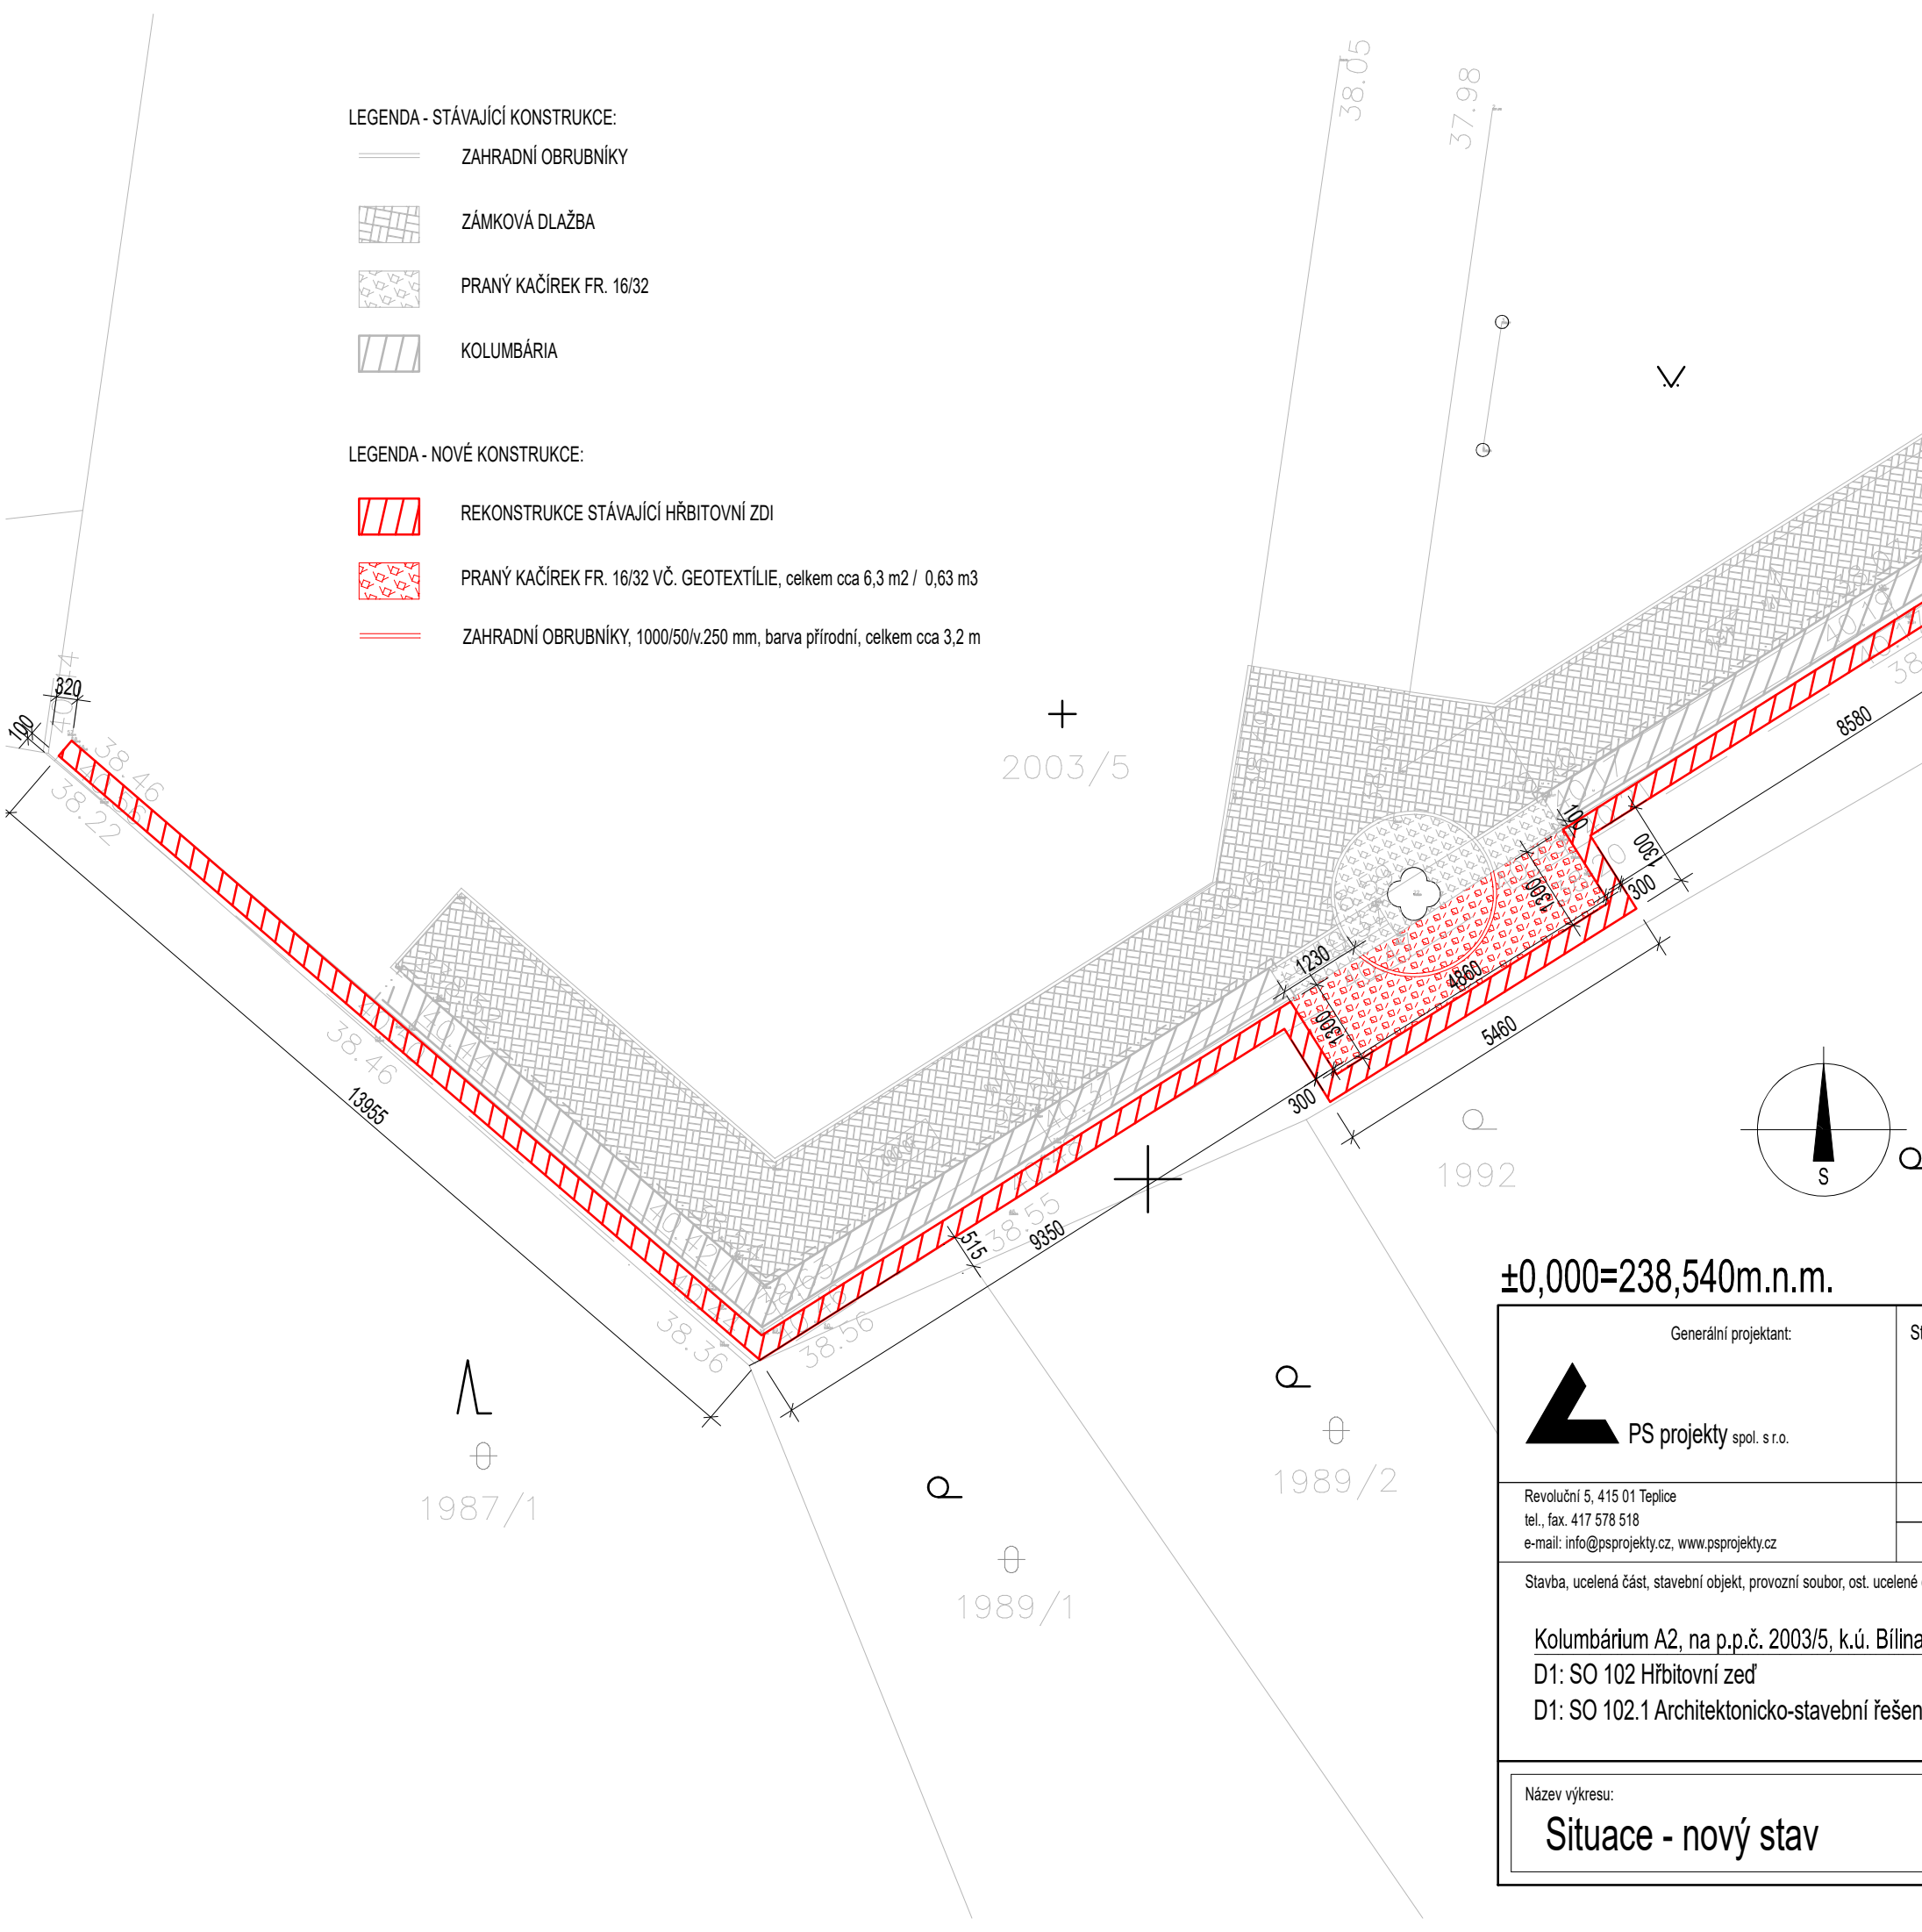


ZMĚNA č.	POPIS:	DATUM:

POZNÁMKA: ZMĚNA VÝKRESU DOPLŇUJE/ UPŘESŇUJE PŮVODNÍ VÝKRES

REVIZE č.	POPIS:	DATUM:

POZNÁMKA: REVIZE NAHRAZUJE PŮVODNÍ VÝKRES

±0,000=238,540m.n.m.

<div>Generální projektant:</div> <div> PS projekty spol. s r.o.</div>	Stavebník:	Autorizační razítko:		
	Město Bílina Břežanská 50/4 418 31 Bílina			
Revoluční 5, 415 01 Teplice tel., fax. 417 578 518 e-mail: info@psprojekty.cz, www.psprojekty.cz	Vedoucí projektu	: LUKÁŠ KOMÁREK	Část PD	: D.1 DOKUMENTACE STAVEBNÍHO OBJEKTU
	Vypracoval	: LUKÁŠ KOMÁREK	Stupeň PD	: DPS
Stavba, ucelená část, stavební objekt, provozní soubor, ost. ucelené dodávky  Kolumbárium A2, na p.p.č. 2003/5, k.ú. Bílina D1: SO 102 Hřbitovní zeď D1: SO 102.1 Architektonicko-stavební řešení			MÚ	: BÍLINA
			Zakázk. číslo	: 23-49
			Datum	: 11/2023
			Formáty	: 2xA4
			Měřítko	: 1:100
Název výkresu:		Číslo výkresu:	Revize č.:	Změna č.:
Situace - nový stav		D1: SO 102.1.02	0	0