

LEGENDA:



ZAHRADNÍ OBRUBNÍKY, 1000/50/v.250 mm, barva přírodní, celkem cca 41 m





NOVÁ ZÁMKOVÁ DLAŽBA, 200/100/tl.60 mm, barva přírodní, celkem cca 48 m2



PRANÝ KAČÍREK FR. 16/32 VČ. GEOTEXTÍLIE, celkem cca 4 m2 / 0,4 m3



NOVÁ KOLUMBÁRIA

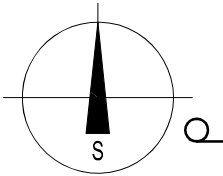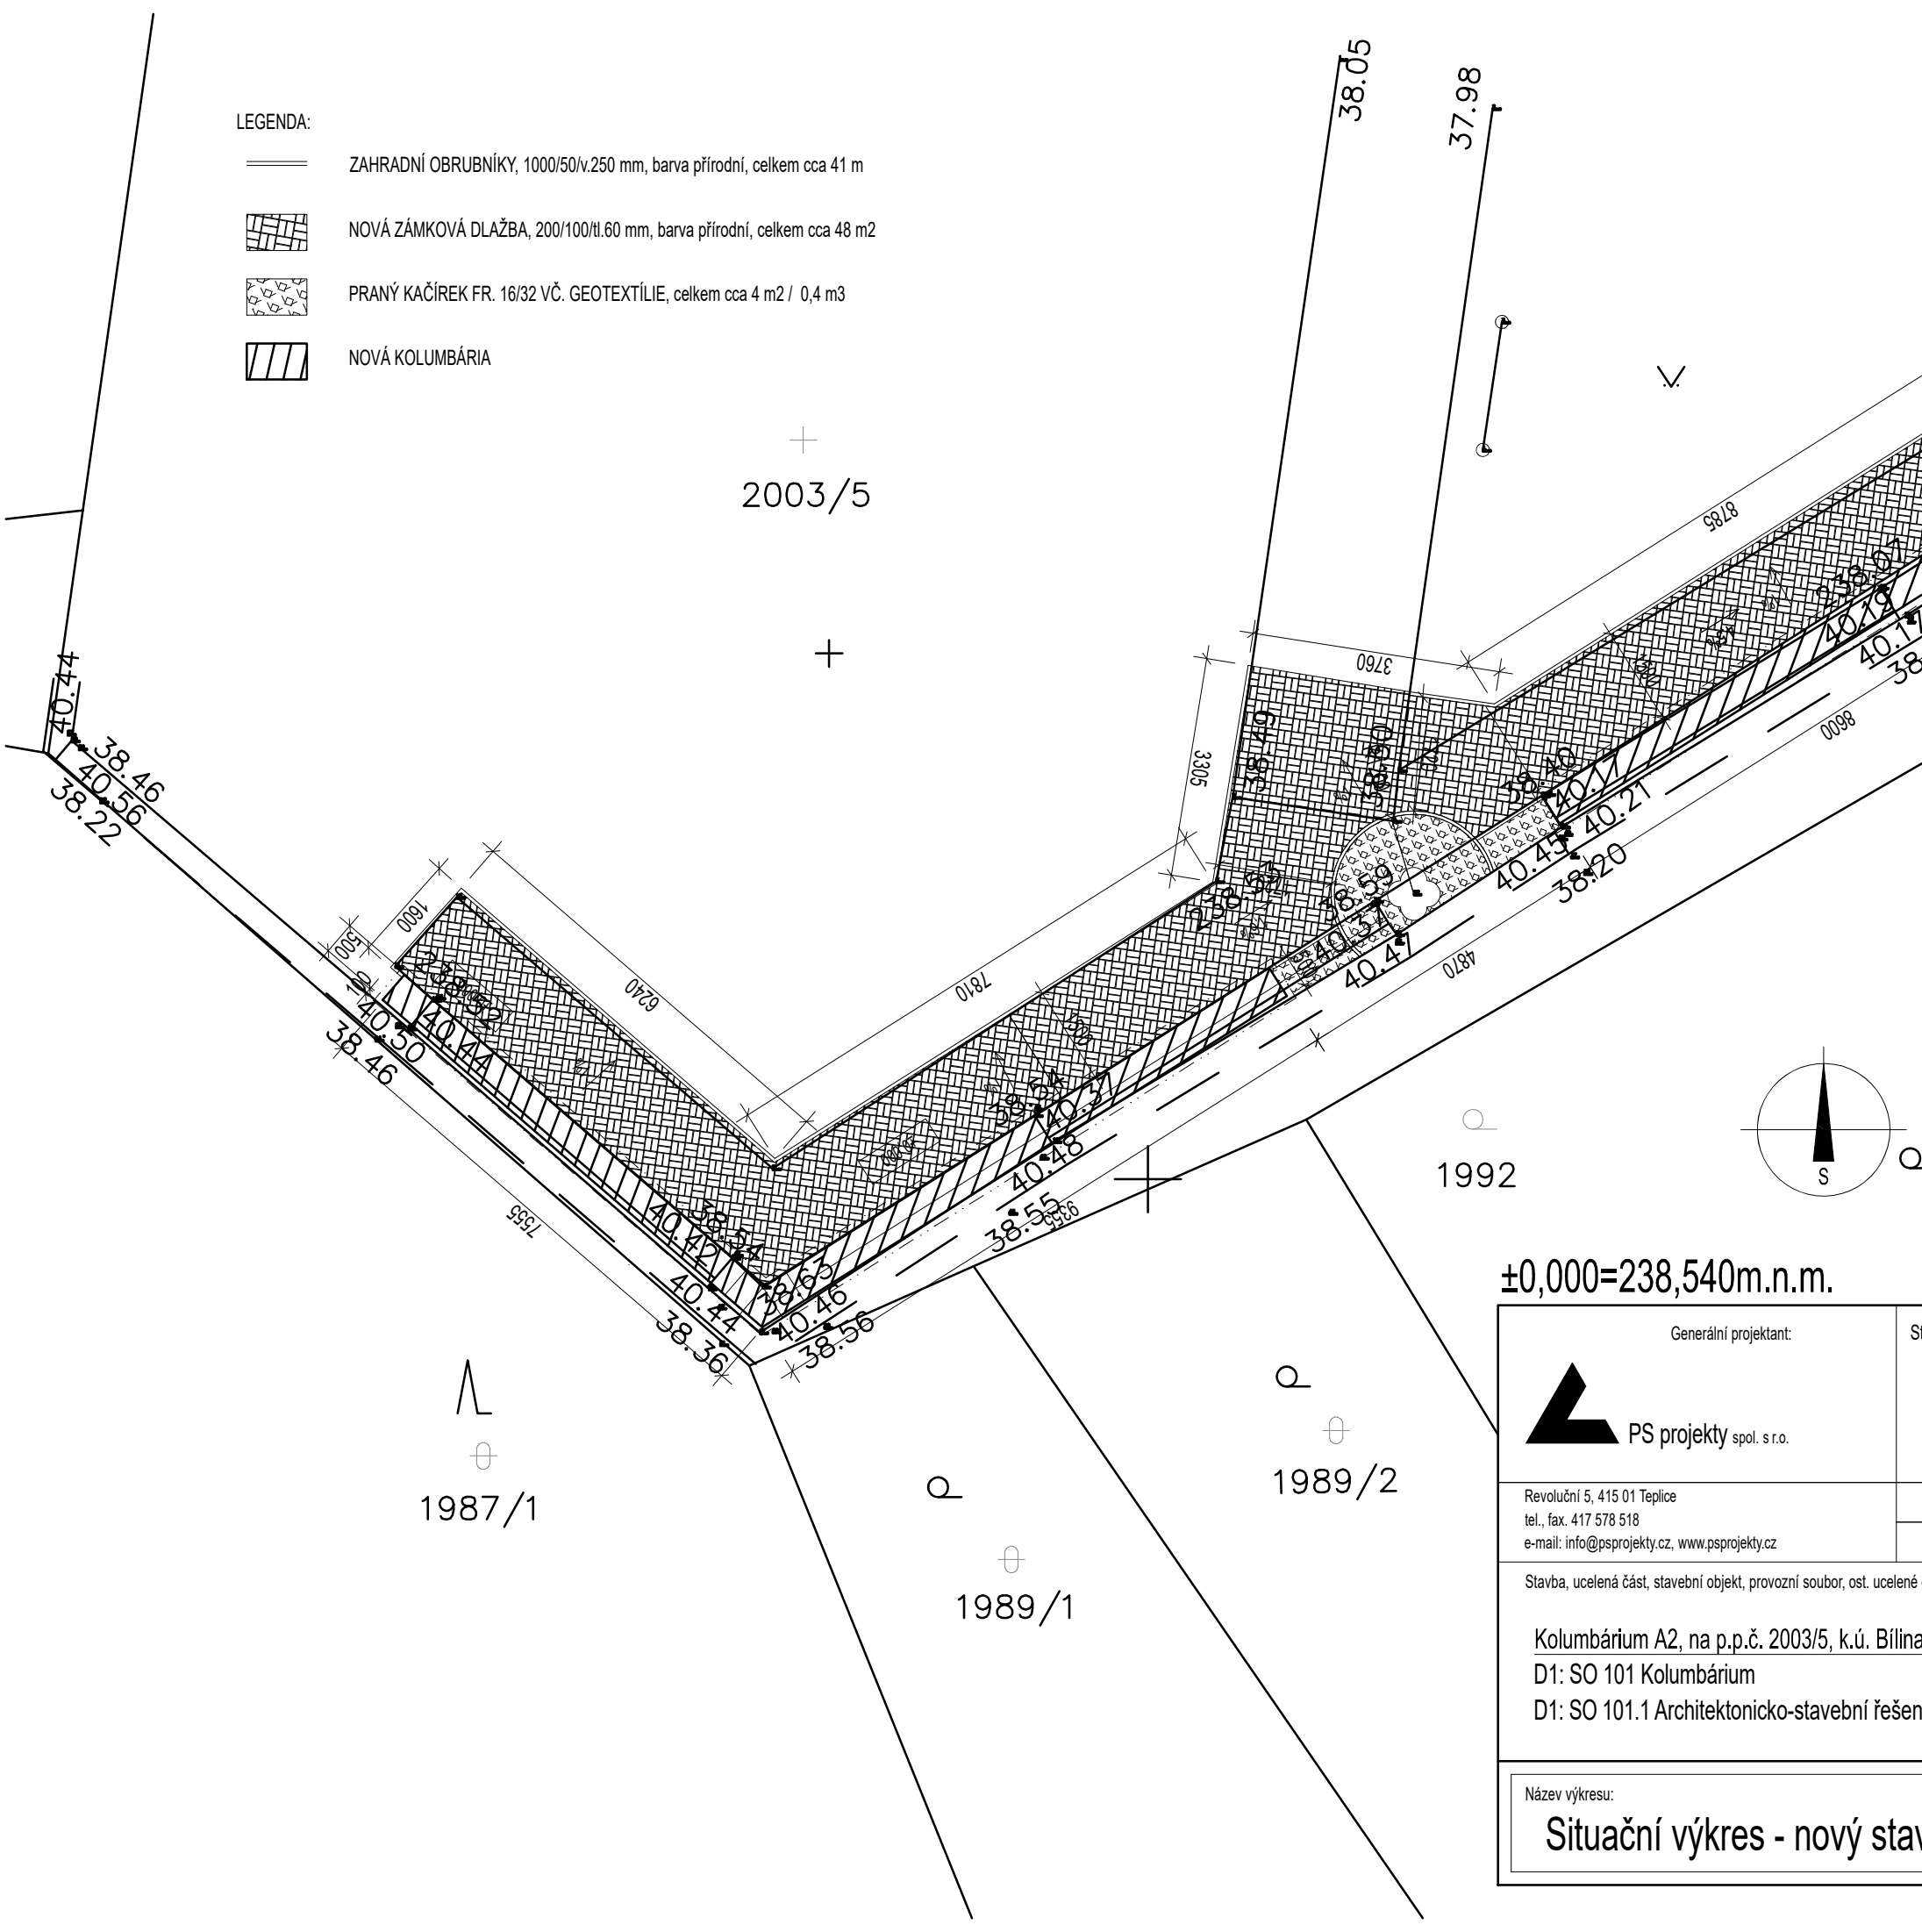

ZMĚNA č.	POPIS:	DATUM:

POZNÁMKA: ZMĚNA VÝKRESU DOPLŇUJE/ UPŘESŇUJE PŮVODNÍ VÝKRES

REVIZE č.	POPIS:	DATUM:

POZNÁMKA: REVIZE NAHRAZUJE PŮVODNÍ VÝKRES

±0,000=238,540m.n.m.

<div>Generální projektant:</div> <div> PS projekty spol. s r.o.</div>	<div>Stavebník:</div> <div>Město Bílina Břežánská 50/4 418 31 Bílina</div>	<div>Autorizační razítko:</div>		
<div>Revoluční 5, 415 01 Teplice tel., fax. 417 578 518 e-mail: info@psprojekty.cz, www.pspojekty.cz</div>	<div>Vedoucí projektu</div> : LUKÁŠ KOMÁREK	<div>Část PD</div> : D.1 DOKUMENTACE STAVEBNÍHO OBJEKTU		
	<div>Vypracoval</div> : LUKÁŠ KOMÁREK	<div>Stupeň PD</div> : DPS	<div>Paré</div>	
<div>Stavba, ucelená část, stavební objekt, provozní soubor, ost. ucelené dodávky</div> <div><u>Kolumbárium A2, na p.p.č. 2003/5, k.ú. Bílina</u> D1: SO 101 Kolumbárium D1: SO 101.1 Architektonicko-stavební řešení</div>		<div>MÚ</div> : BÍLINA		
		<div>Zakázk. číslo</div> : 23-49		
		<div>Datum</div> : 11/2023		
		<div>Formáty</div> : 2xA4		
				<div>Měřítko</div> : 1:100
<div>Název výkresu:</div> <div>Situační výkres - nový stav</div>		<div>Číslo výkresu:</div> <div>D1: SO 101.1.02</div>	<div>Revize č.:</div> <div>0</div>	<div>Změna č.:</div> <div>0</div>