


DETAIL- A

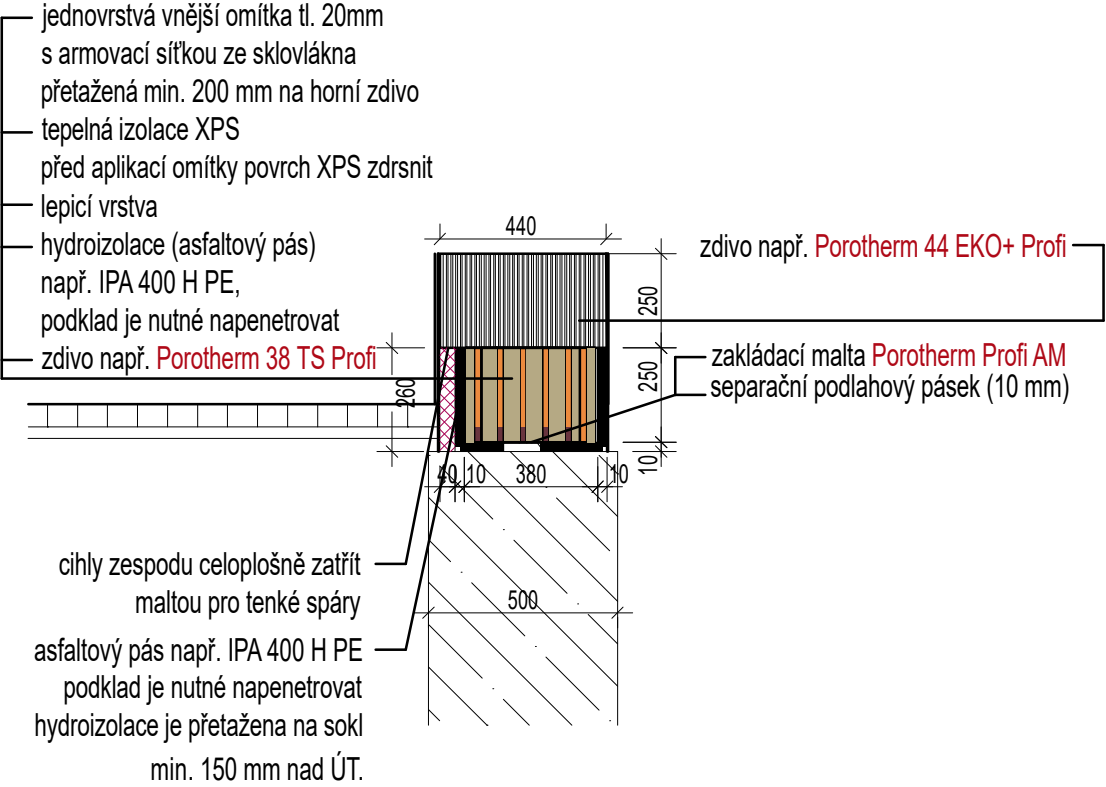


ZMĚNA č.	POPIS:	DATUM:

POZNÁMKA: ZMĚNA VÝKRESU DOPLŇUJE/ UPŘESŇUJE PŮVODNÍ VÝKRES

REVIZE č.	POPIS:	DATUM:

POZNÁMKA: REVIZE NAHRAZUJE PŮVODNÍ VÝKRES

±0,000=238,540m.n.m.

Generální projektant: <div> PS projekty spol. s r.o.</div>		Stavebník: Město Bílina Břežanská 50/4 418 31 Bílina		Autorizační razítko:					
Revoluční 5, 415 01 Teplice tel., fax. 417 578 518 e-mail: info@psprojekty.cz, www.psprojekty.cz		Vedoucí projektu : LUKÁŠ KOMÁREK		Část PD : D.1 DOKUMENTACE STAVEBNÍHO OBJEKTU					
		Vypracoval : LUKÁŠ KOMÁREK		Stupeň PD : DPS					
Stavba, ucelená část, stavební objekt, provozní soubor, ost. ucelené dodávky Kolumbárium A2, na p.p.č. 2003/5, k.ú. Bílina D1: SO 101 Kolumbárium D1: SO 101.1 Architektonicko-stavební řešení				Paré					
						MÚ : BÍLINA			
						Zakázk. číslo : 23-49			
						Datum : 10/2023			
						Formáty : 8xA4			
						Měřítko : 1:20			
Název výkresu: DETAIL A				Číslo výkresu: D1: SO 101.1.07		Revize č.: 0		Změna č.: 0	