




Chodník kolem domu č.p. 396/2:

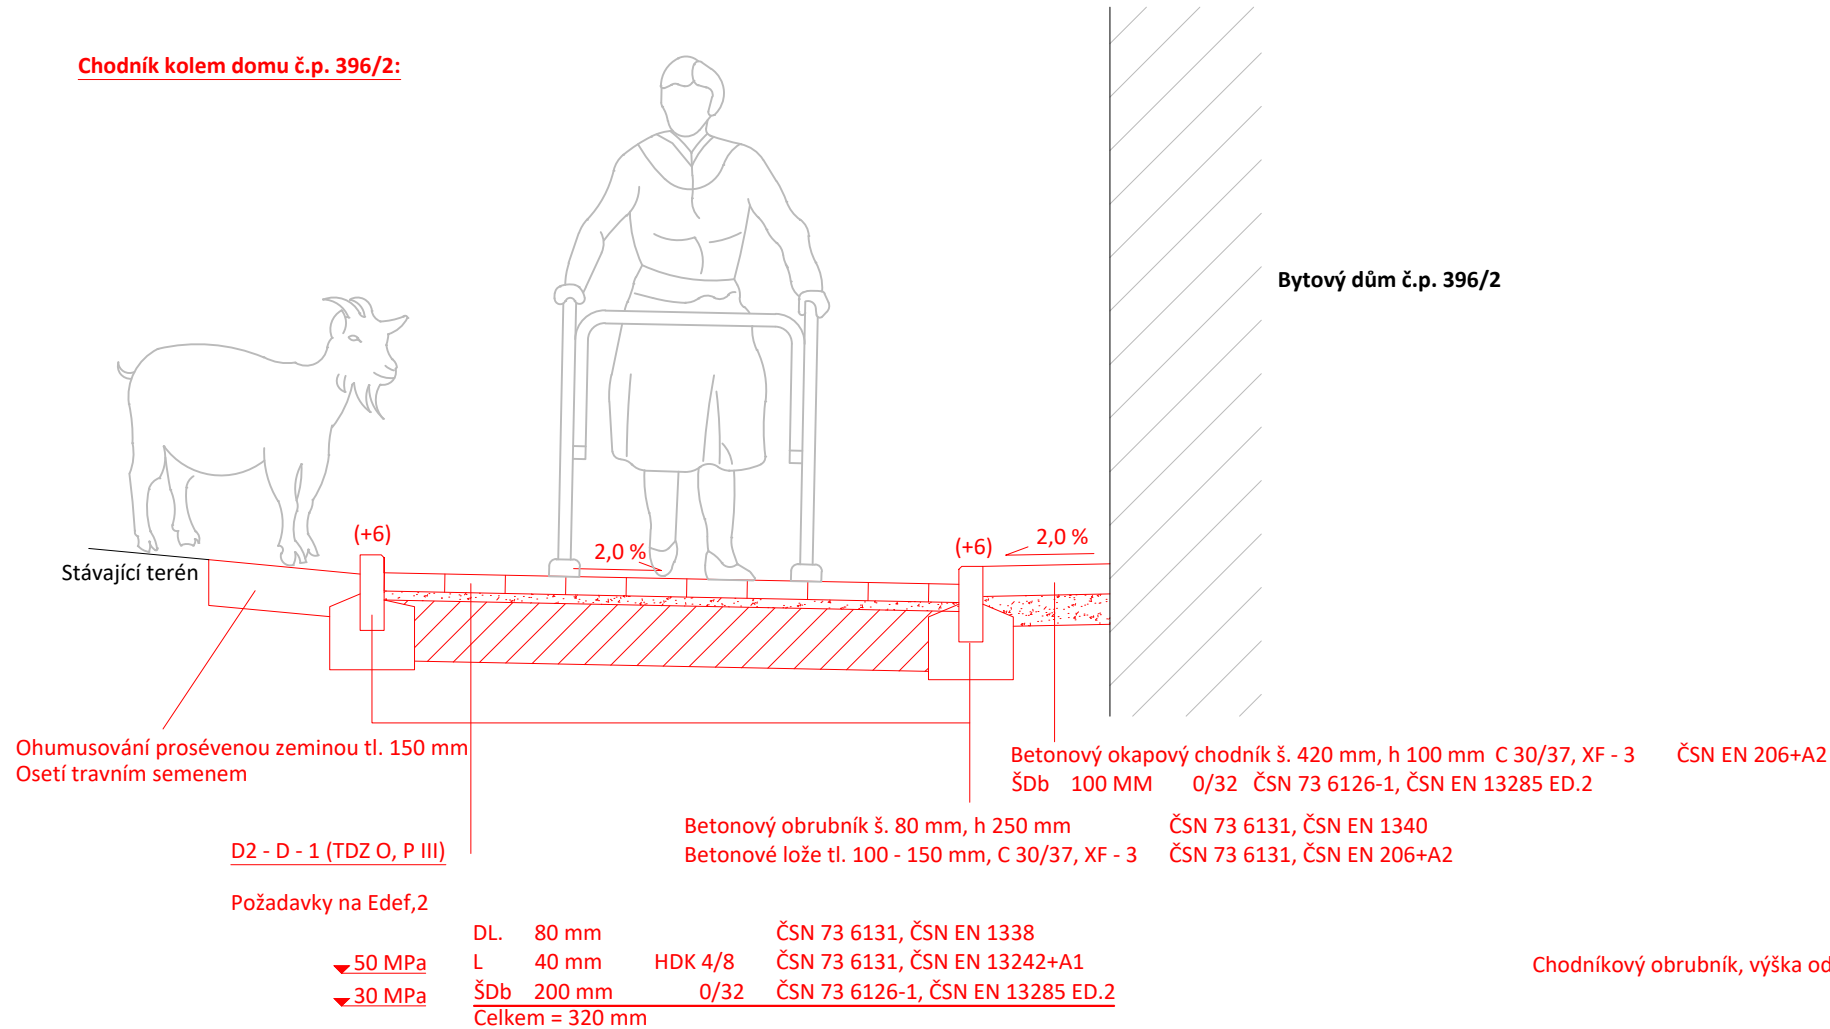


Kladecí plán pro chodníky šíře 2,5 z betonové dlažby 100 x 200 mm:

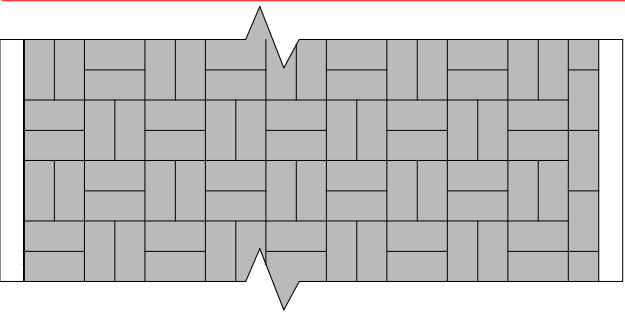

Kladecí plán pro hmatné prvky:

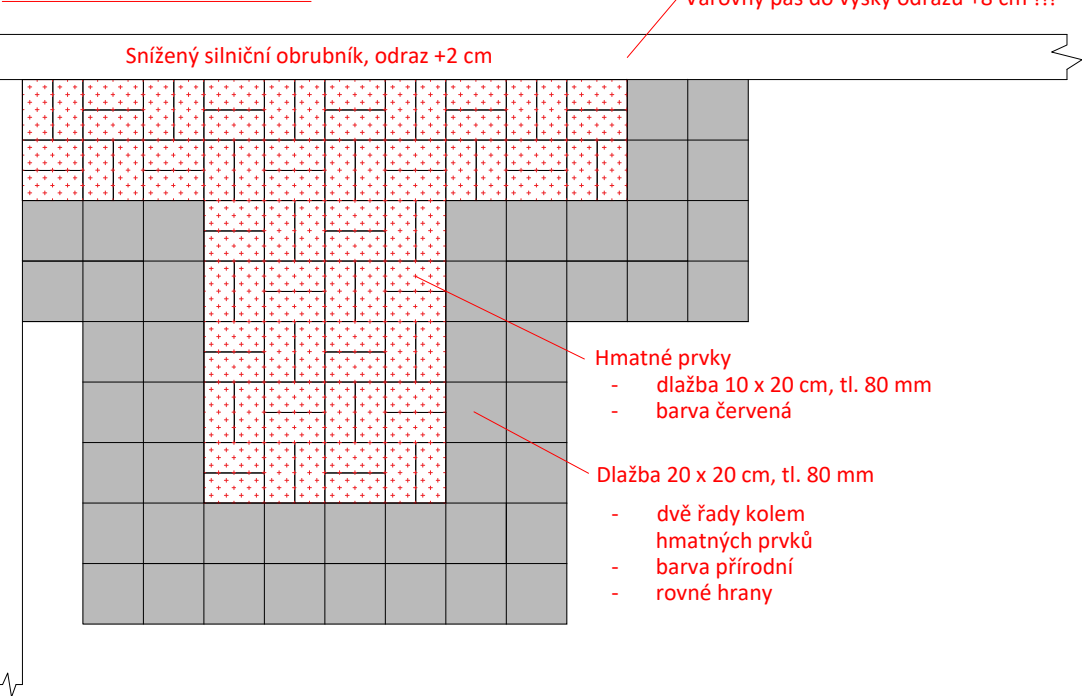

Účelová komunikace v místě přechodu:

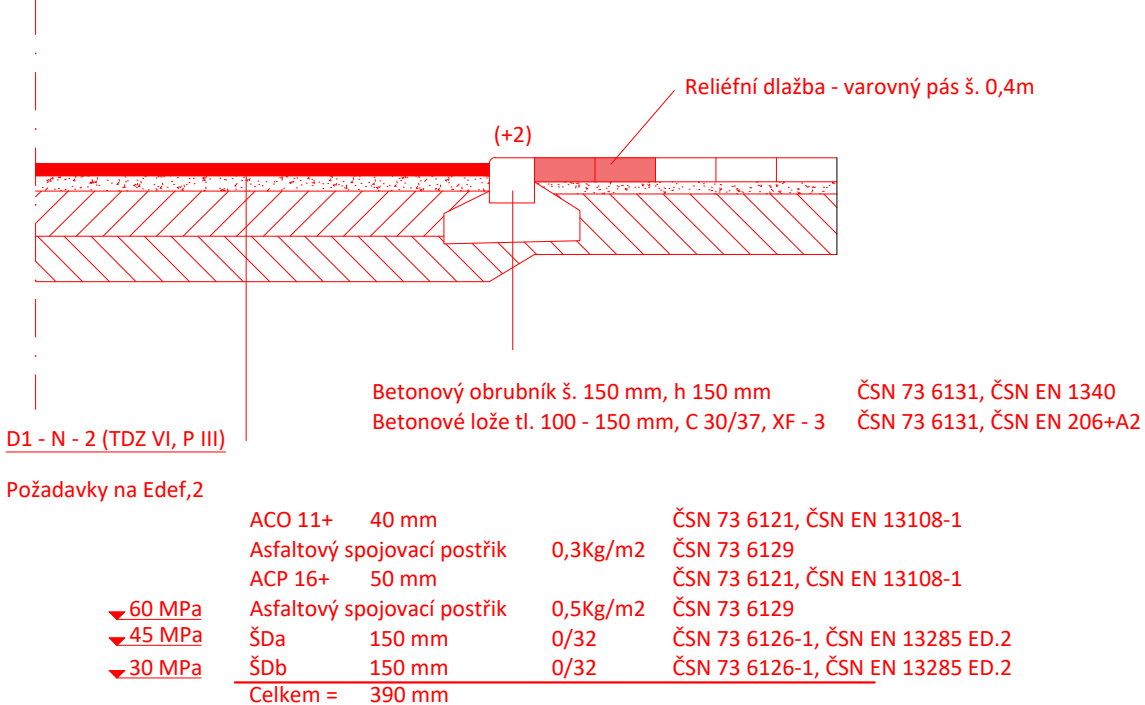

Použité materiály a kladecí plány:





Dlažba 10 x 20 cm
tl. 80 mm



Dlažba 20 x 20 cm, tl. 80 mm

- dvě řady kolem hmatných prvků
- barva přírodní
- rovné hrany

- Hmatné prvky
- dlažba 10 x 20 cm, tl. 80 mm
 - barva červená

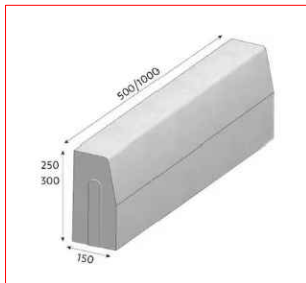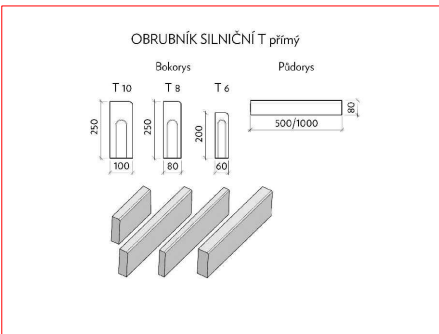

* Použitý obrubník h = 300mm



Snižený obrubník 150 x 150 mm

DPS SO 101

Souřadný systém S-JTSK; výškový systém Bpv

Přehled revizí přílohy					
Revize	Datum	Vyprac.	Popis obsahu		Kontr. Schv.
Objednatel			Město Bílina Břežánská 50/4 41831, Bílina Česká republika www.bilina.cz	Razítko	Datum
				Převzal	Podpis
Projektant					
			Pavepro s.r.o V lukách 2887/18 193 00 Praha 9 Česká republika T +420 720 242 872 T +420 702 118 244 W www.pavepro.cz		
Kraj: Ústecký Obec: Bílina Katastrální území: Bílina					
Akce					
Obnova chodníku před domem č.p. 396/2, Bílina					
Vypracoval		Ing. Jan Sedláček		Kontrola	Ing. Jan Sedláček
Část dokumentace SO 101 - chodníky					
Zpracovatel části					
Vzorové řezy					
Stupeň dok.	Číslo zakázky		Číslo části	Měřítko	Č. kopie
DPS	21PP1004-26(04)		4	1:25	