




ŘEZ D-D

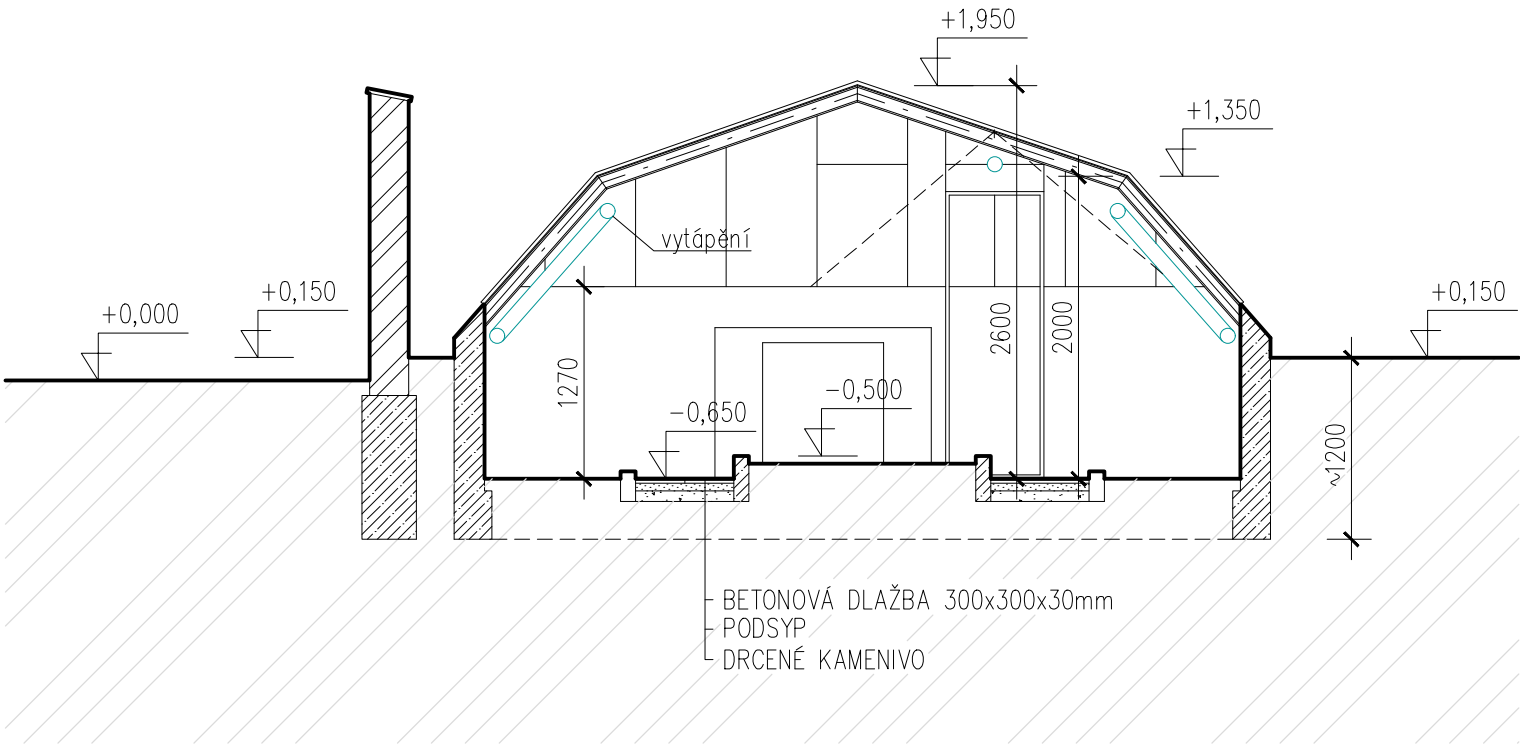


ŘEZ E-E

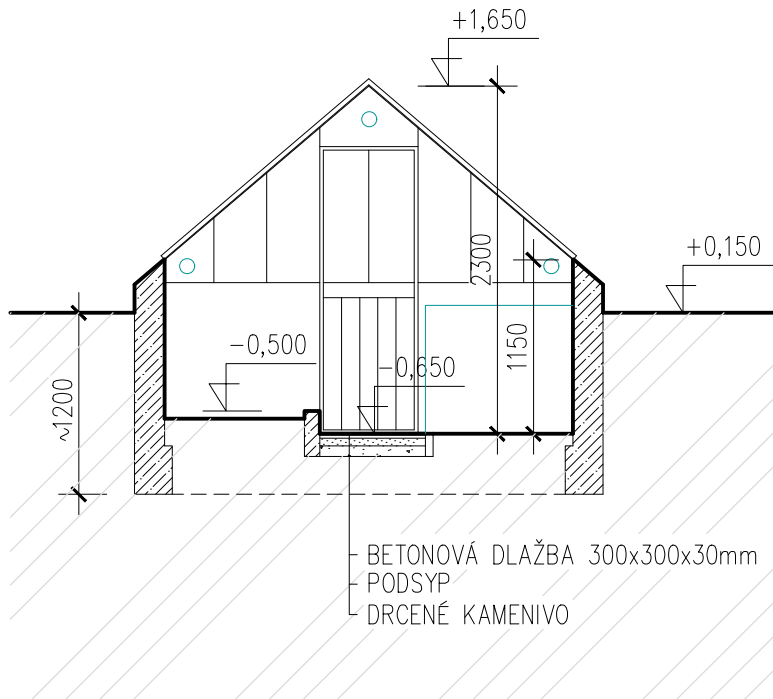


LEGENDA MATERIÁLŮ

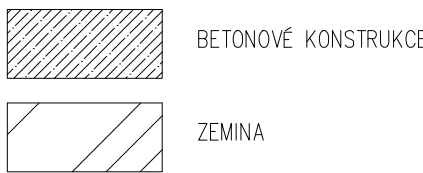

ŘEZ C-C

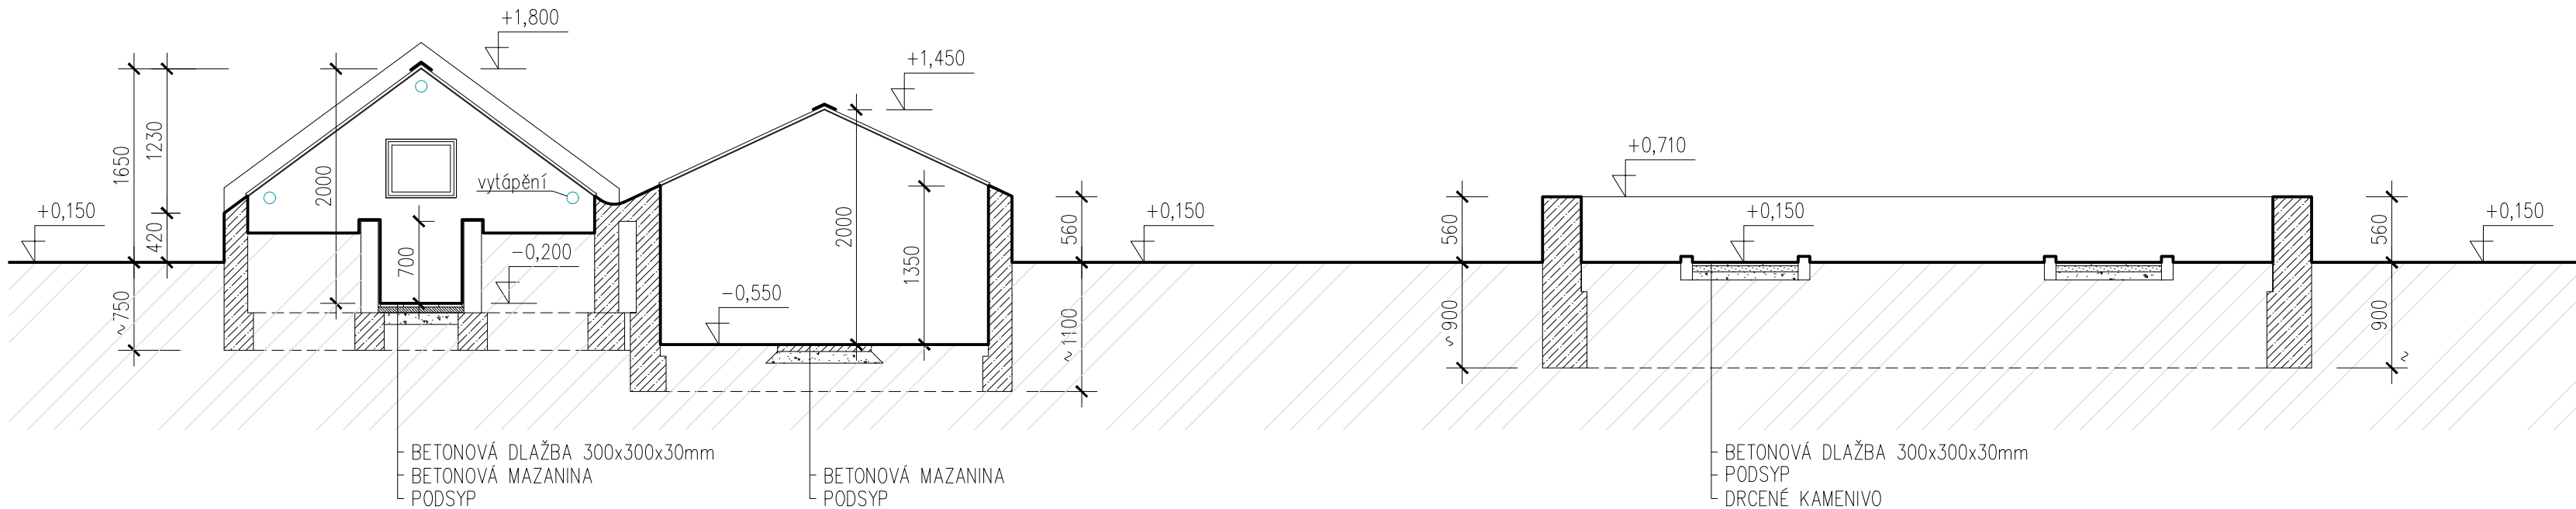

LEGENDA MATERIÁLŮ

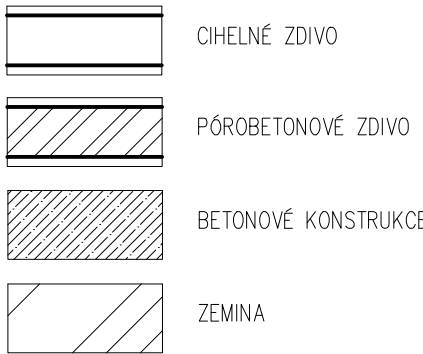

KONTROLOVAL		KRESLIL	ZODP.PROJEKTANT	 RapidMost spol. s r.o. Marš. Rybalka 1020, 434 01 Most; IČO: 250 45 393	
Ing. Vladimír Plhák		Hana Lejsková	Ing. Vladimír Plhák		
REVIZE	0			Marš. Rybalka 1020, 434 01 Most; IČO: 250 45 393	
OBJEKT	D. Dokumentace objektů			FORMÁT	6xA4
AKCE DEMOLICE ZEMĚDĚLSKÉ STAVBY na par. č. st. 2163 v ulici B. Němcové, Bílina.				DATUM	05/2019
				STUPEŇ	DBP
				Č. ZAKÁZKY	2019/923
INVESTOR		Město Bílina, Břežánská 50/4, 41801 Bílina			
OBSAH ŘEZ C-C, D-D, E-E				MĚŘITKO	Č. VÝKRESU
				1:50	D-05