



DETAILY VÁZA

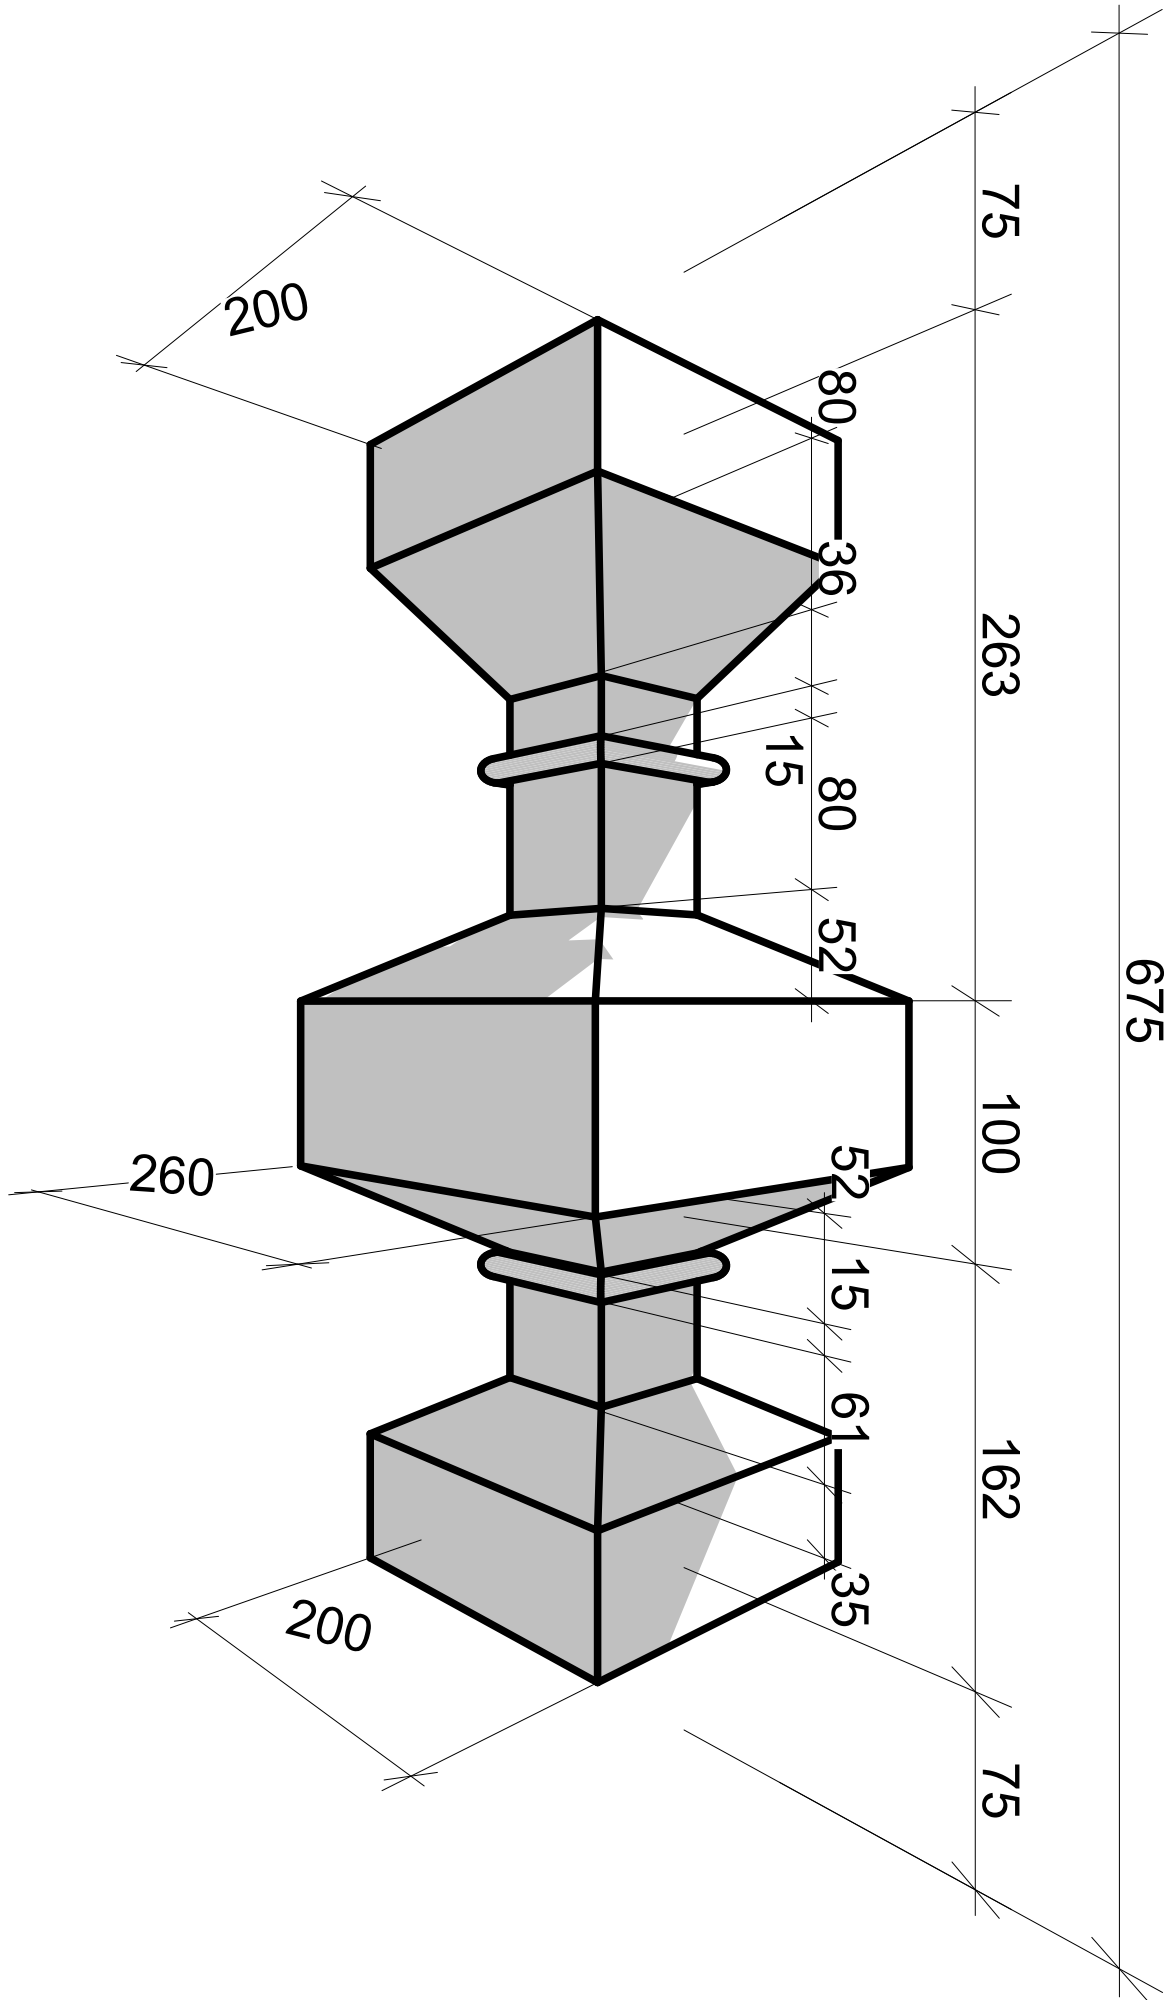

CHARAKTERISTICKÝ POHLED

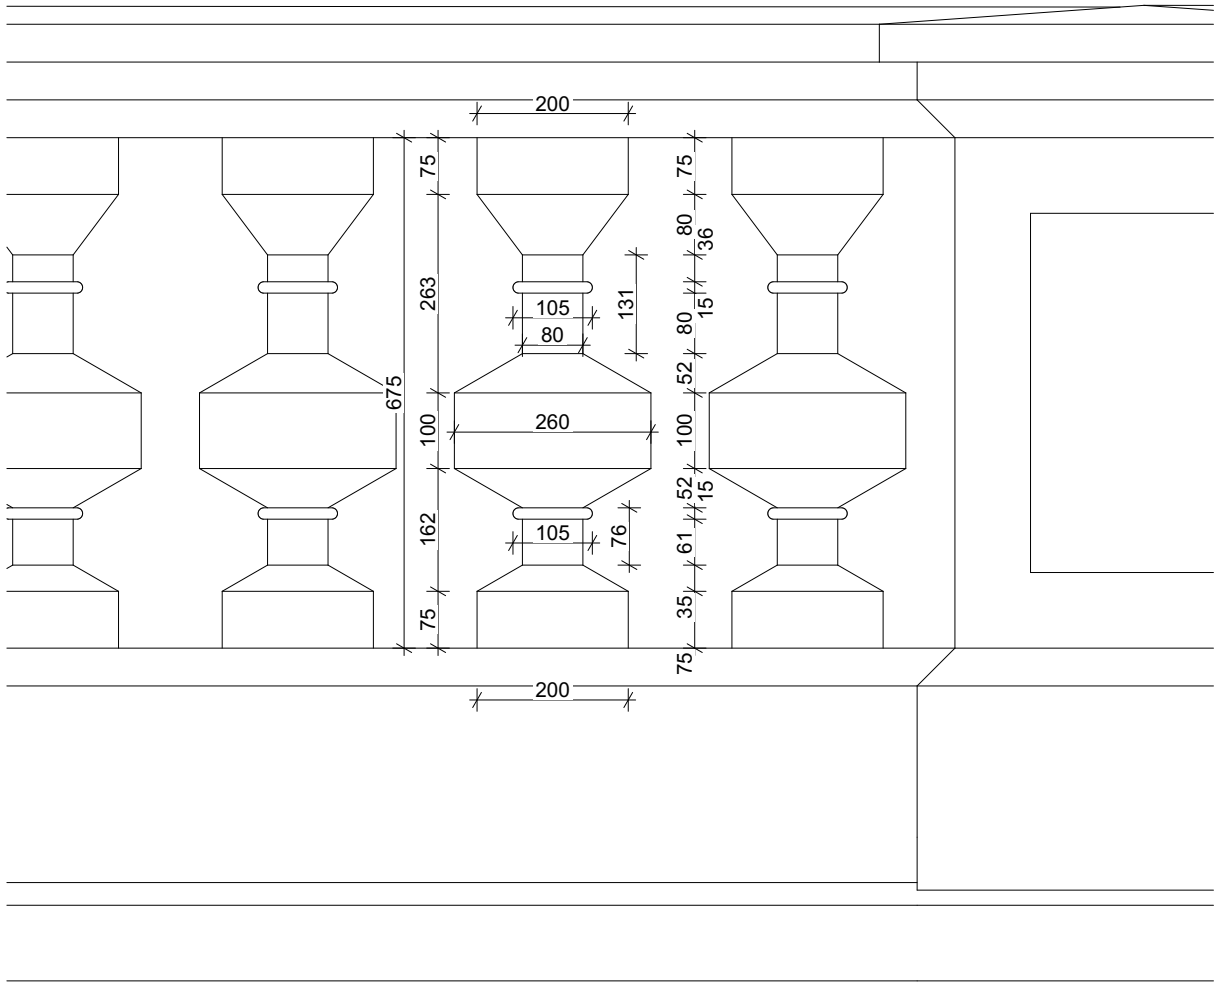

PROJEKT S.R.O.

Jabloňová 2136/11  
106 00 Praha 10 - Záběhllice  
IČ: 18016481  
DIČ: CZ18016481

AUTORIZAČNÍ RAZÍTKO

VYPRACOVAL Ing. Michal Pertlíček Petr Beran	ZODP. PROJEKTANT Ing. arch. Jaroslav Svěrek ČKA 02697
INVESTOR: Město Bílina, MěÚ Bílina, Odbor nemovitostí a investic Břežánská 50/4, 418 01, Bílina	

STAVEBNÍ ÚPRAVY TERASY LÁZNÍ KYSELKA Obec : Bílina , Kraj Ústecký parc. č. 1949, 1951, kat. úz. Bílina [604208]	
---	--

STUPEŇ:	DOKUMENTACE PRO VYDÁNÍ SPOLEČNÉHO POVOLENÍ
---------	--

ČÁST:	D.1.1.b - ARCHITEKTONICKÉ ŘEŠENÍ
VÝKRES:	DETAILY VÁZA

FORMÁT	A3
--------	----

DATUM	02 / 2024
-------	-----------

MĚŘITKO	Č. VÝKRESU
---------	------------

1:10	D.1.1.b.3
------	-----------