



STÁVAJÍCÍ STAV

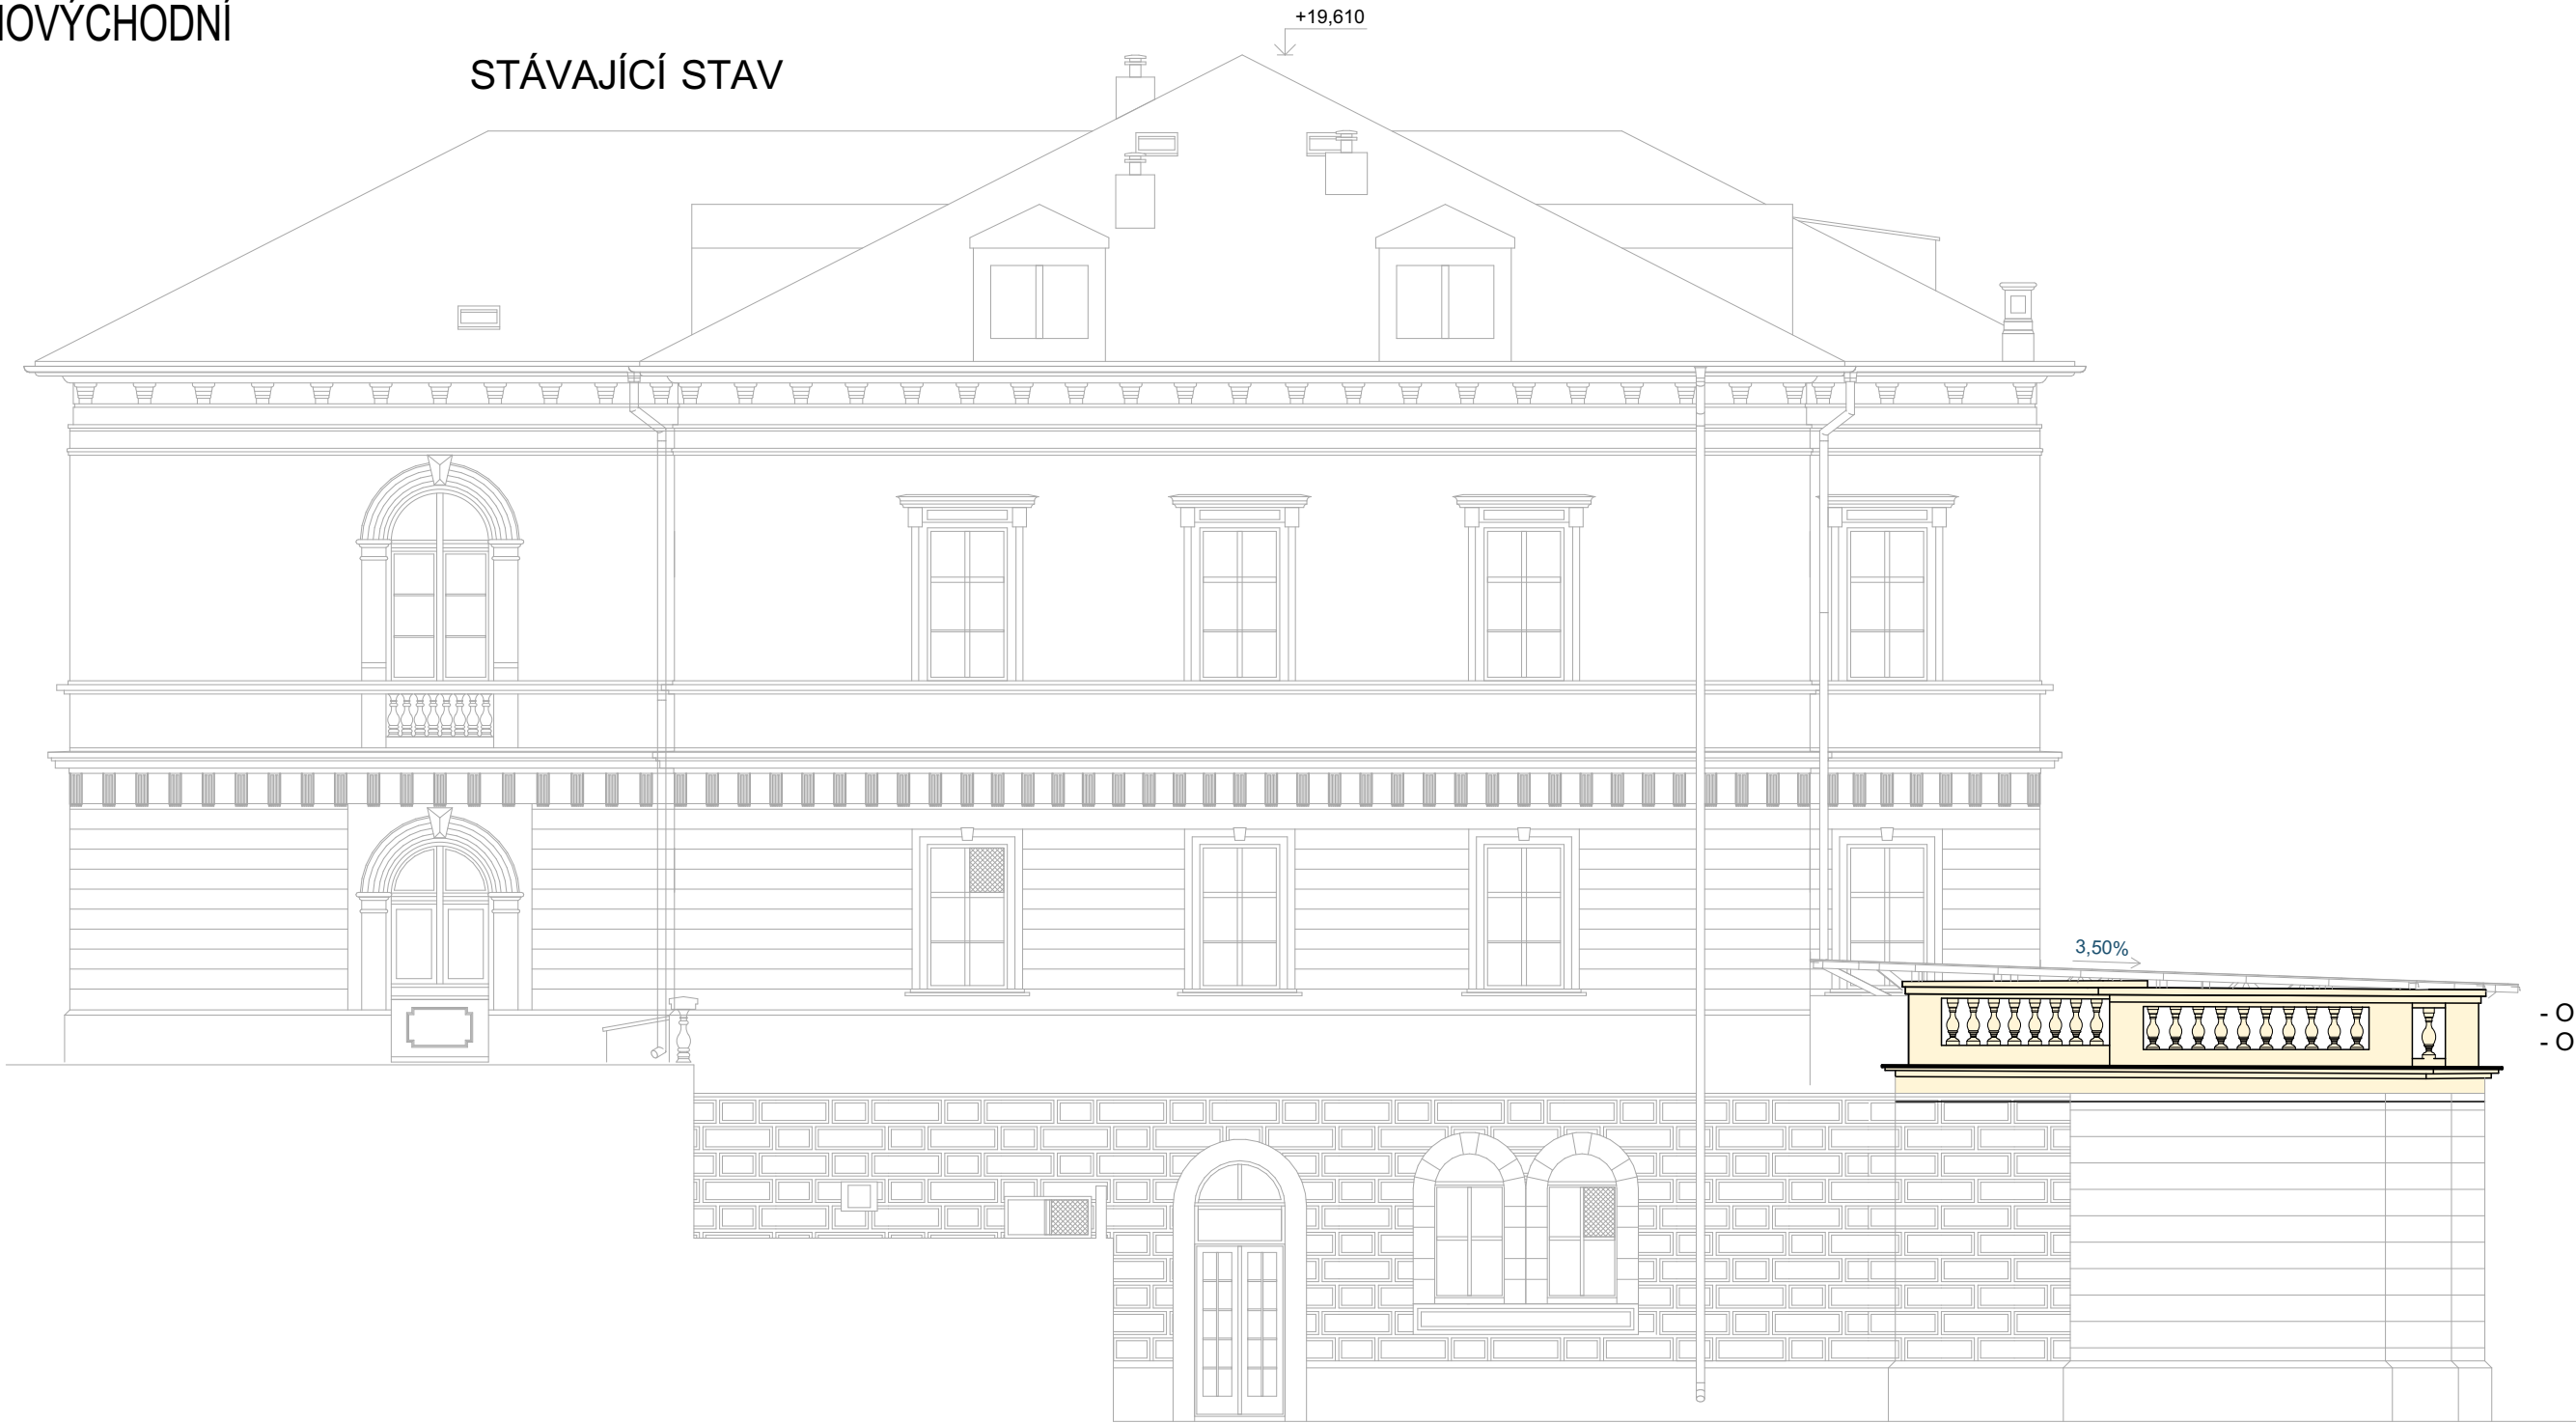

- ODSTRANĚNÍ PROVIZORNÍHO ZASTŘEŠENÍ
- ODBOURÁNÍ STÁVAJÍCÍHO ZÁBRADLÍ AŽ NA ÚROVEŇ ŘÍMSY

NAVRŽENÝ STAV

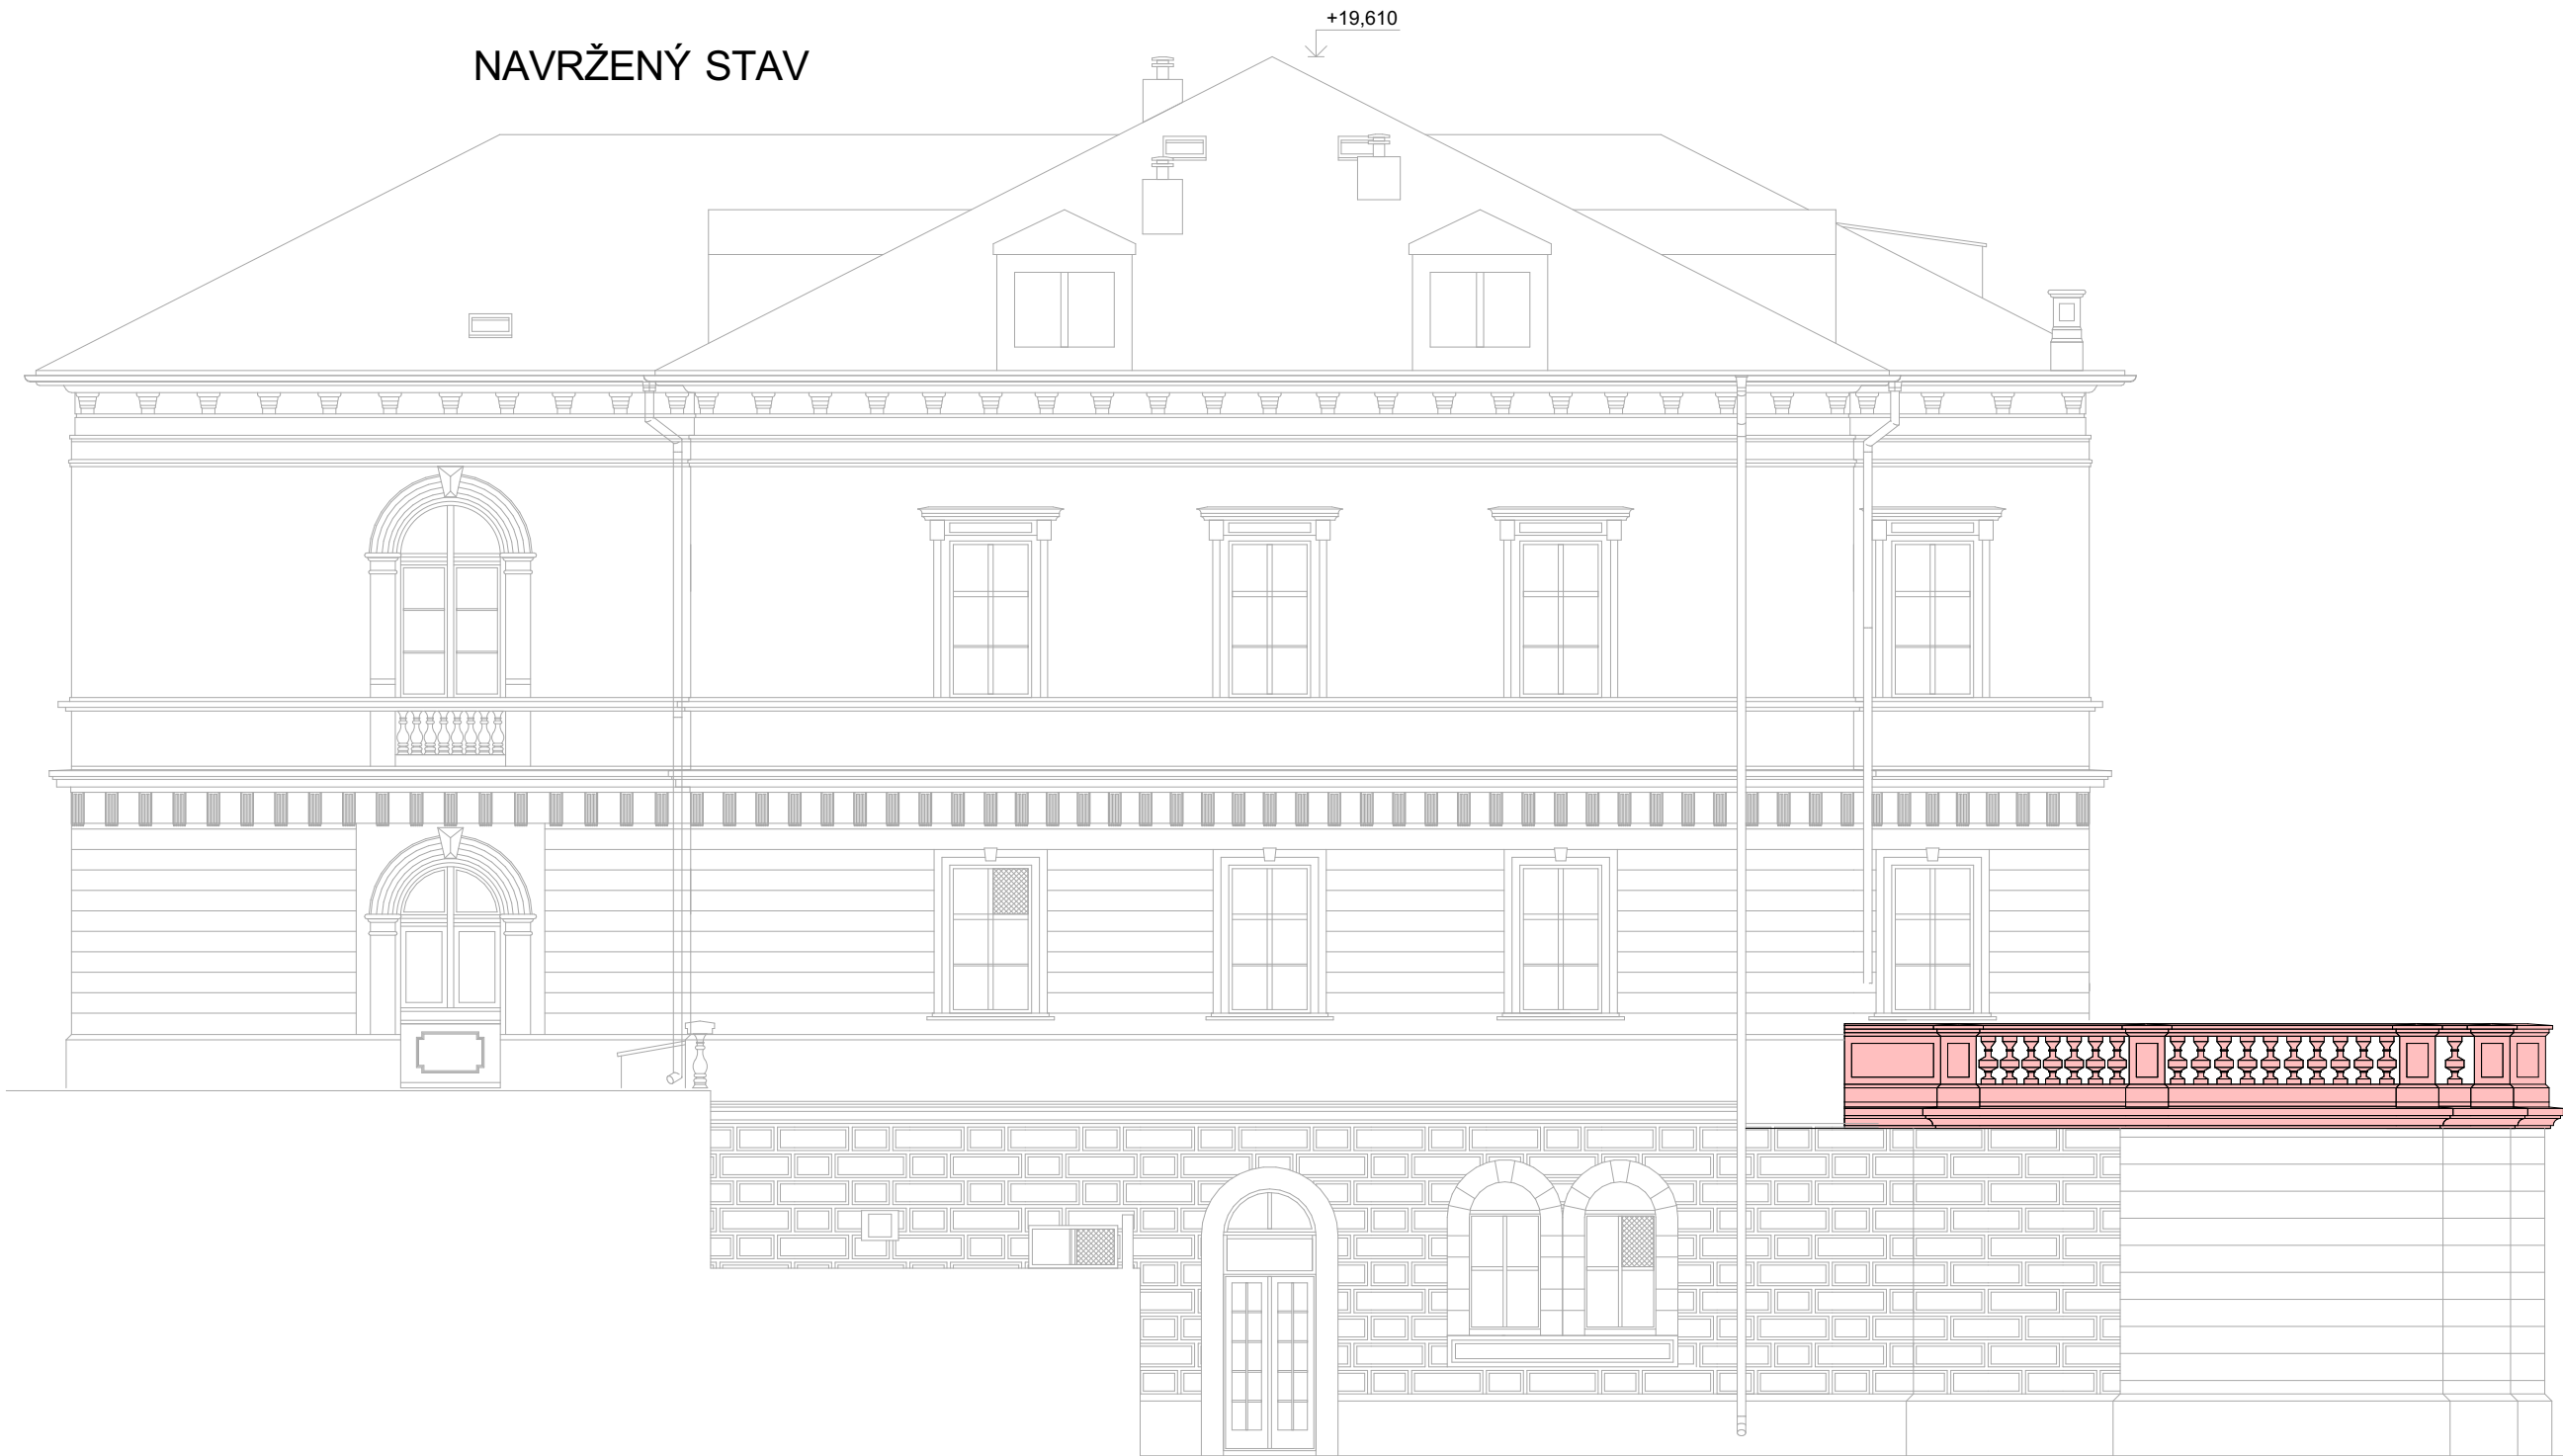

- NOVÉ ŘÍMSY
- NOVÉ ZÁBRADLÍ V KOMBINACI S PŮVODNÍMI VÁZAMI

XXM

PROJEKT S.R.O.

Jabloňová 2136/11
106 00 Praha 10 - Záběhlice
IČ: 18016481
DIČ: CZ18016481

AUTORIZAČNÍ RAZÍTKO

| | | | |
|--|---|---|-----------------|
| VYPRACOVAL Ing. Michal Pertlíček Petr Beran | ZODP. PROJEKTANT Ing. arch. Jaroslav Svěrek ČKA 02697 | INVESTOR: Město Bílina, MěÚ Bílina, Odbor nemovitostí a investic Břežánská 50/4, 418 01, Bílina | |
| | | STAVEBNÍ ÚPRAVY TERASY LÁZNÍ KYSELKA Obec : Bílina , Kraj Ústecký parc. č. 1949, 1951, kat. úz. Bílina [604208] | |
| STUPEŇ: DOKUMENTACE PRO VYDÁNÍ SPOLEČNÉHO POVOLENÍ | MĚŘÍTKO | Č. VÝKRESU | |
| ČÁST: VÝKRES: | D.1.1.b - ARCHITEKTONICKÉ ŘEŠENÍ POHLED JIHOVÝCHODNÍ | | 1:100 D.1.1.b.6 |