



STÁVAJÍCÍ STAV

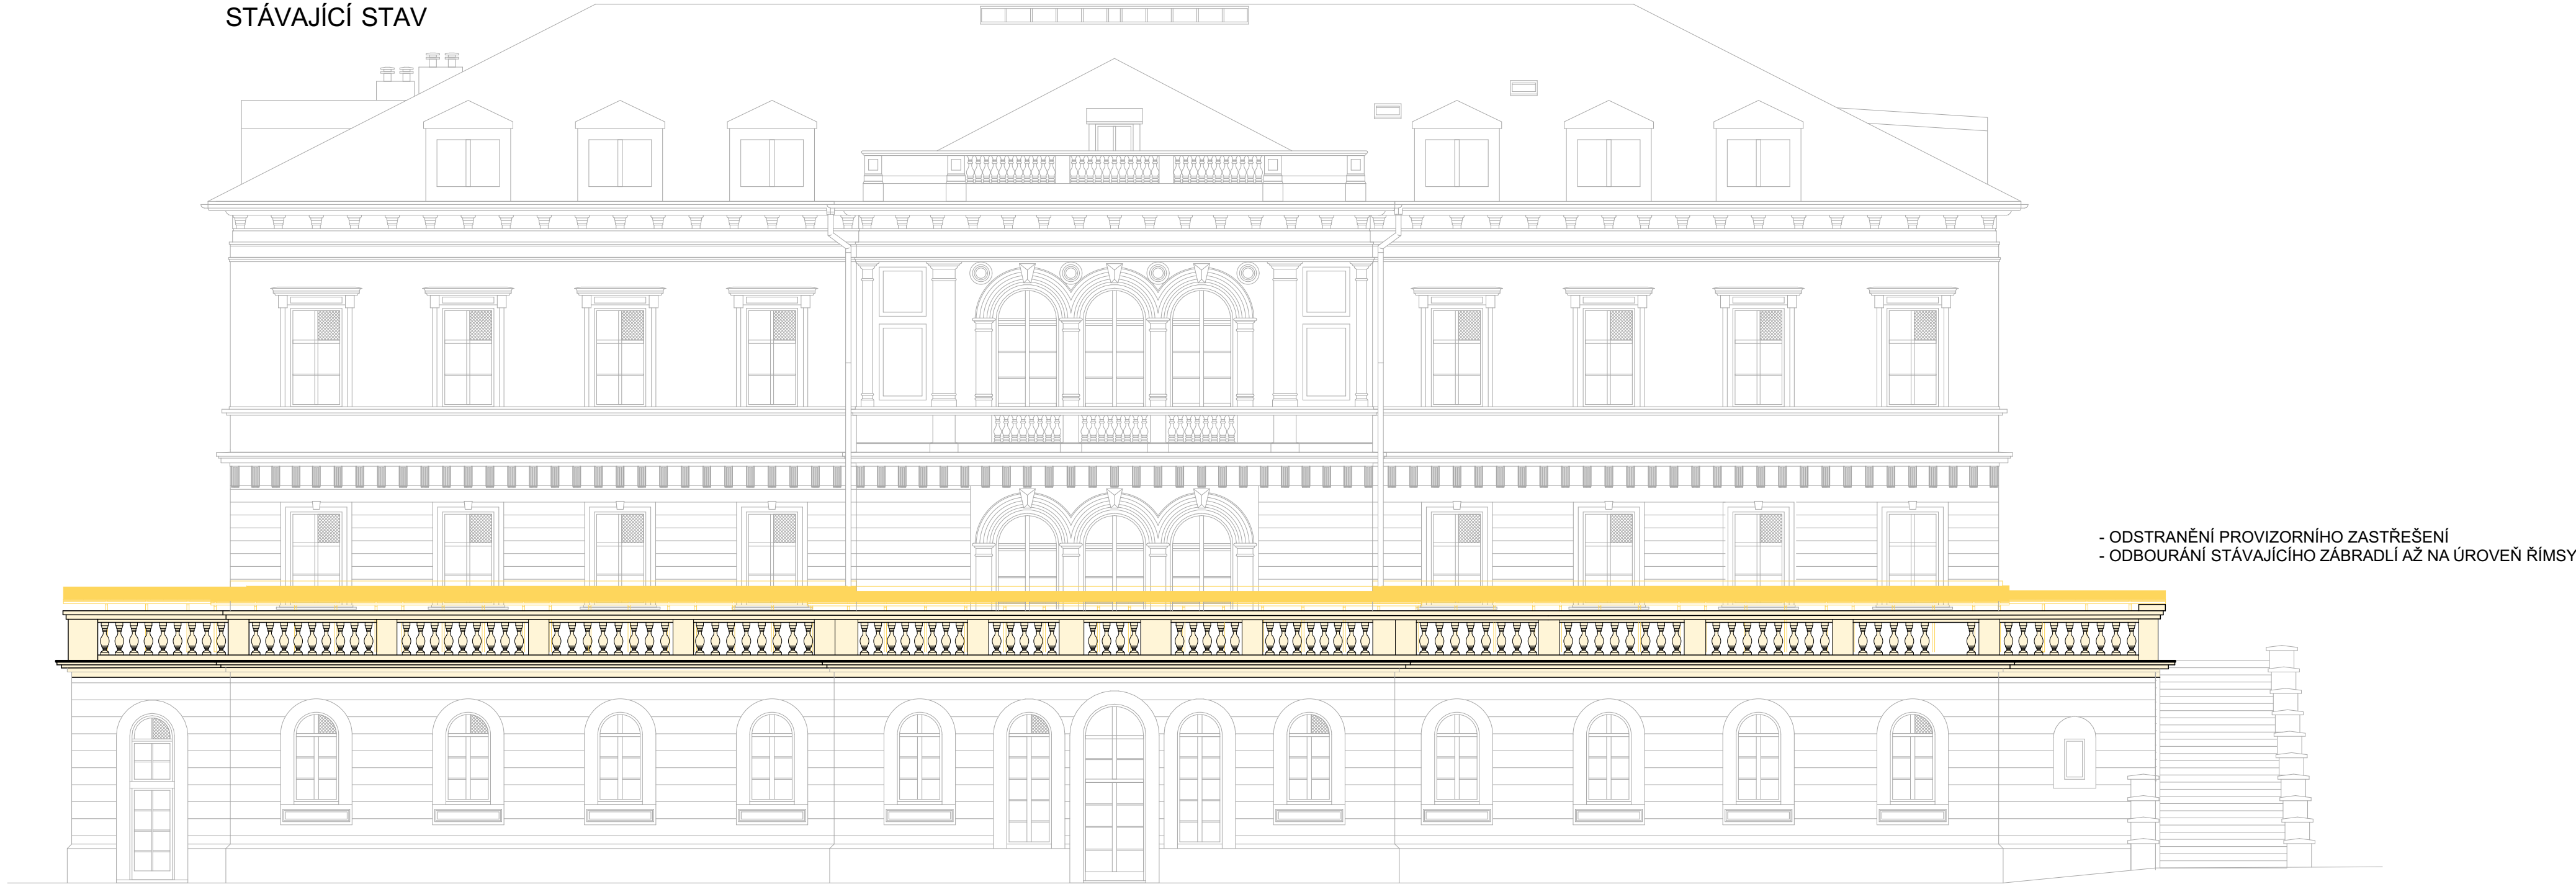

- ODSTRANĚNÍ PROVIZORNÍHO ZASTŘEŠENÍ
- ODBOURÁNÍ STÁVAJÍCÍHO ZÁBRADLÍ AŽ NA ÚROVEŇ ŘÍMSY

NAVRŽENÝ STAV

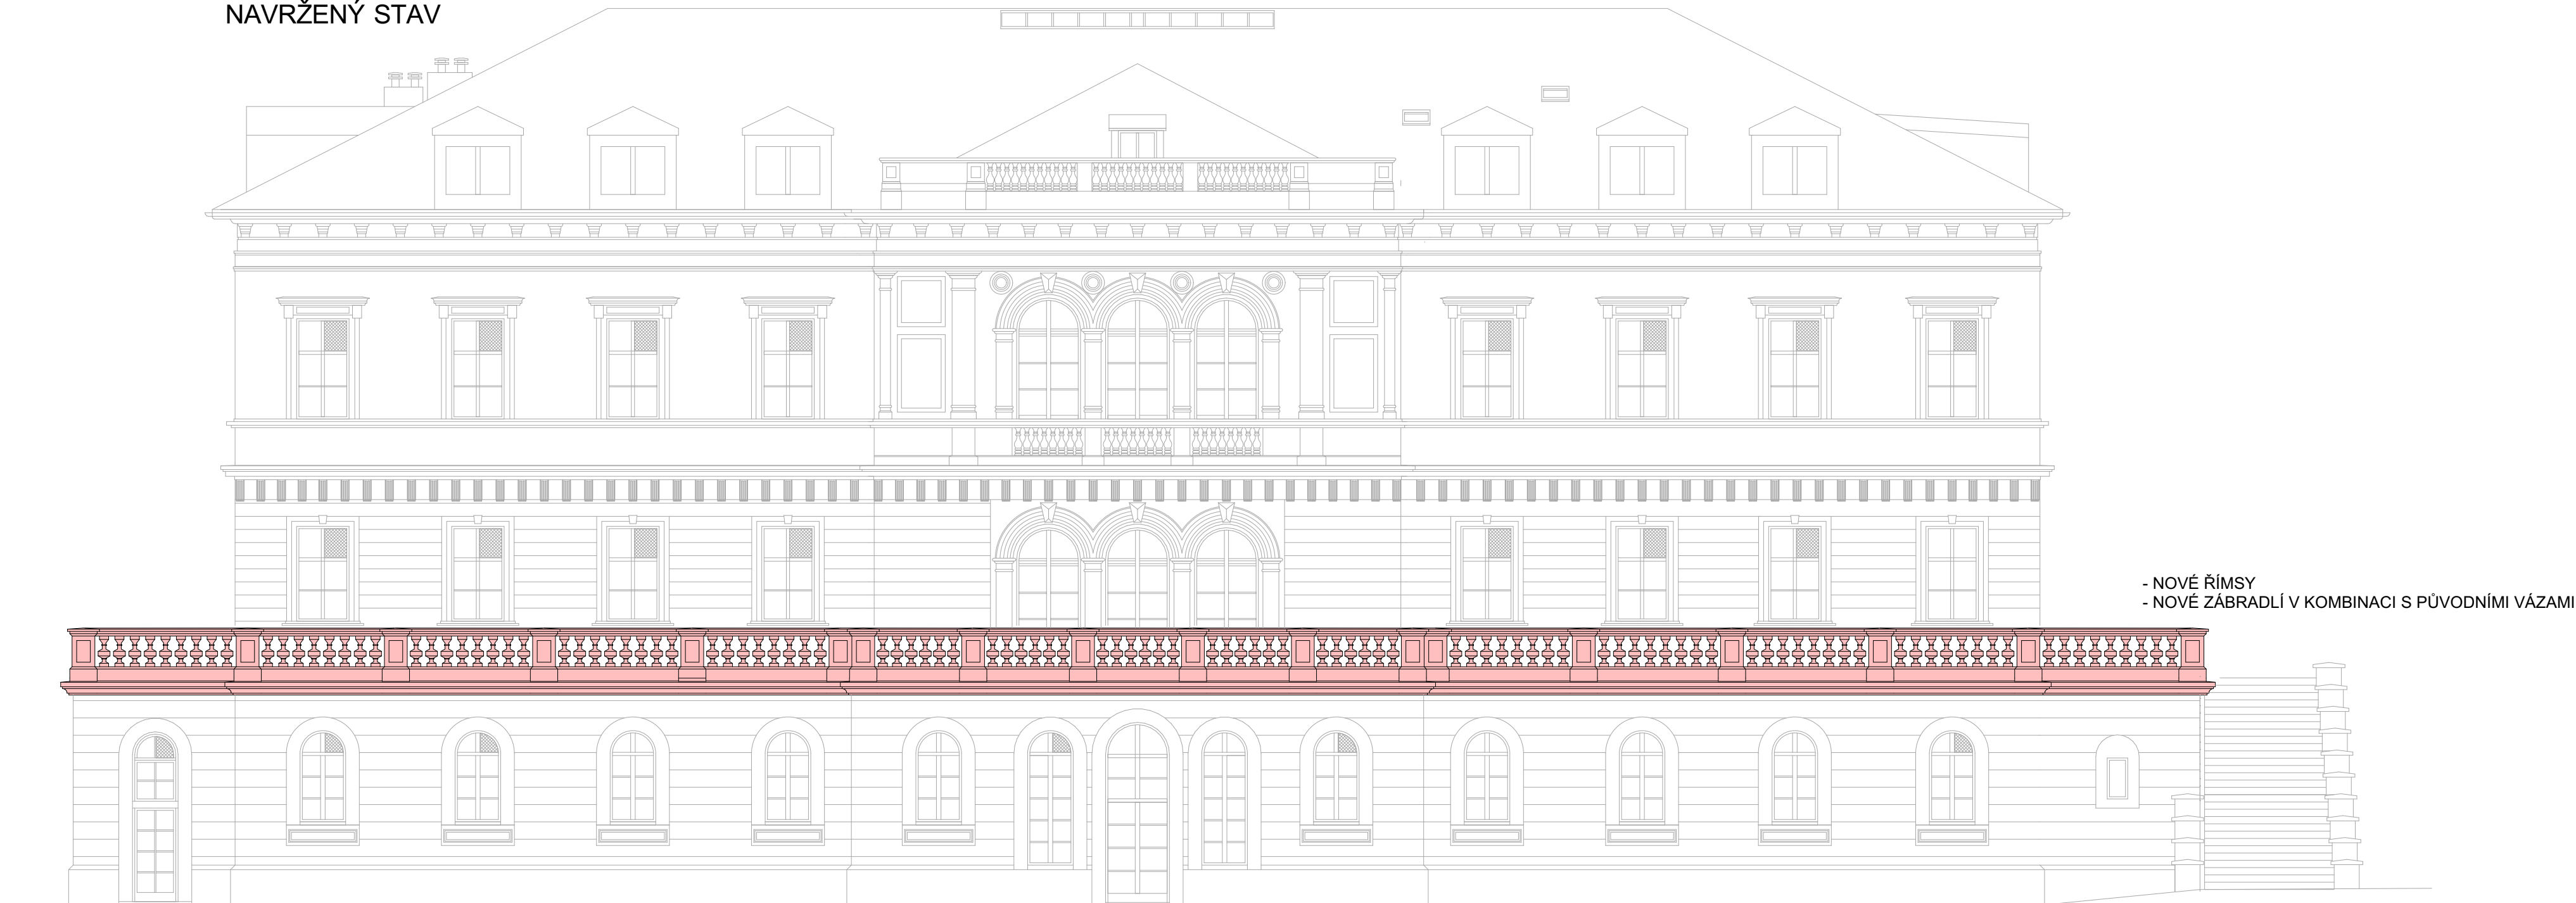

- NOVÉ ŘÍMSY
- NOVÉ ZÁBRADLÍ V KOMBINACI S PŮVODNÍMI VÁZAMI

XXM
PROJEKT S.R.O.
Jabloňová 2136/11
106 00 Praha 10 - Záběhlice
IČ: 18016481
DIČ: CZ18016481

AUTORIZAČNÍ RAŽÍTKO

VYPRACOVAL Ing. Michal Pertlíček Petr Beran	ZODP. PROJEKTANT Ing. arch. Jaroslav Svěrek ČKA 02697
INVESTOR: Město Bílina, MěÚ Bílina, Odbor nemovitostí a investic Břežanská 50/4, 418 01, Bílina	
STAVEBNÍ ÚPRAVY TERASY LÁZNÍ KYSELKA Obec : Bílina , Kraj Ústecký parc. č. 1949, 1951, kat. úz. Bílina [604208]	
FORMÁT	8 x A4
DATUM	02 / 2024
STUPEŇ: DOKUMENTACE PRO VYDÁNÍ SPOLEČNÉHO POVOLENÍ	MĚŘÍTKO Č. VÝKRESU
ČÁST: VÝKRES:	D.1.1.b - ARCHITEKTONICKÉ ŘEŠENÍ POHLED JIHOVÝCHODNÍ D.1.1.b.8