
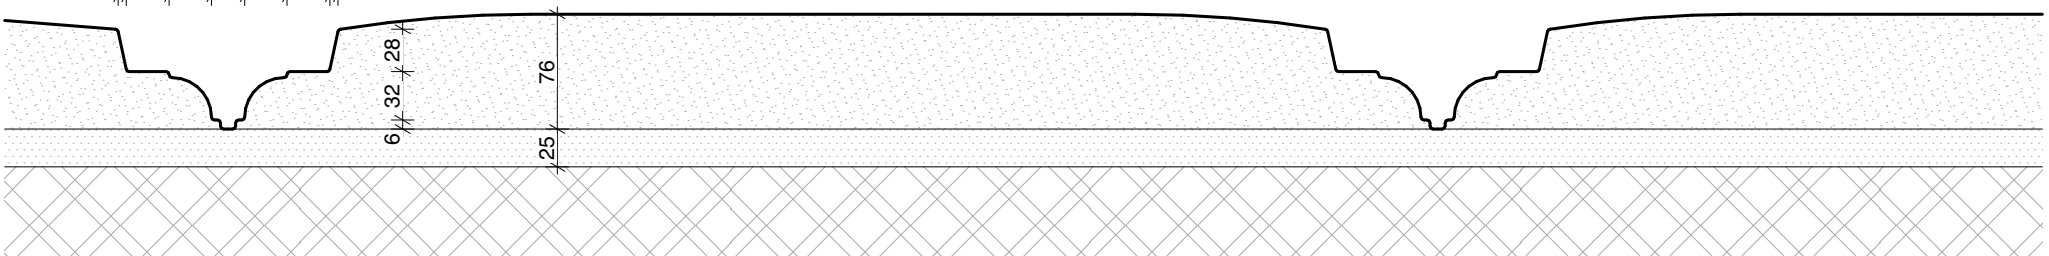
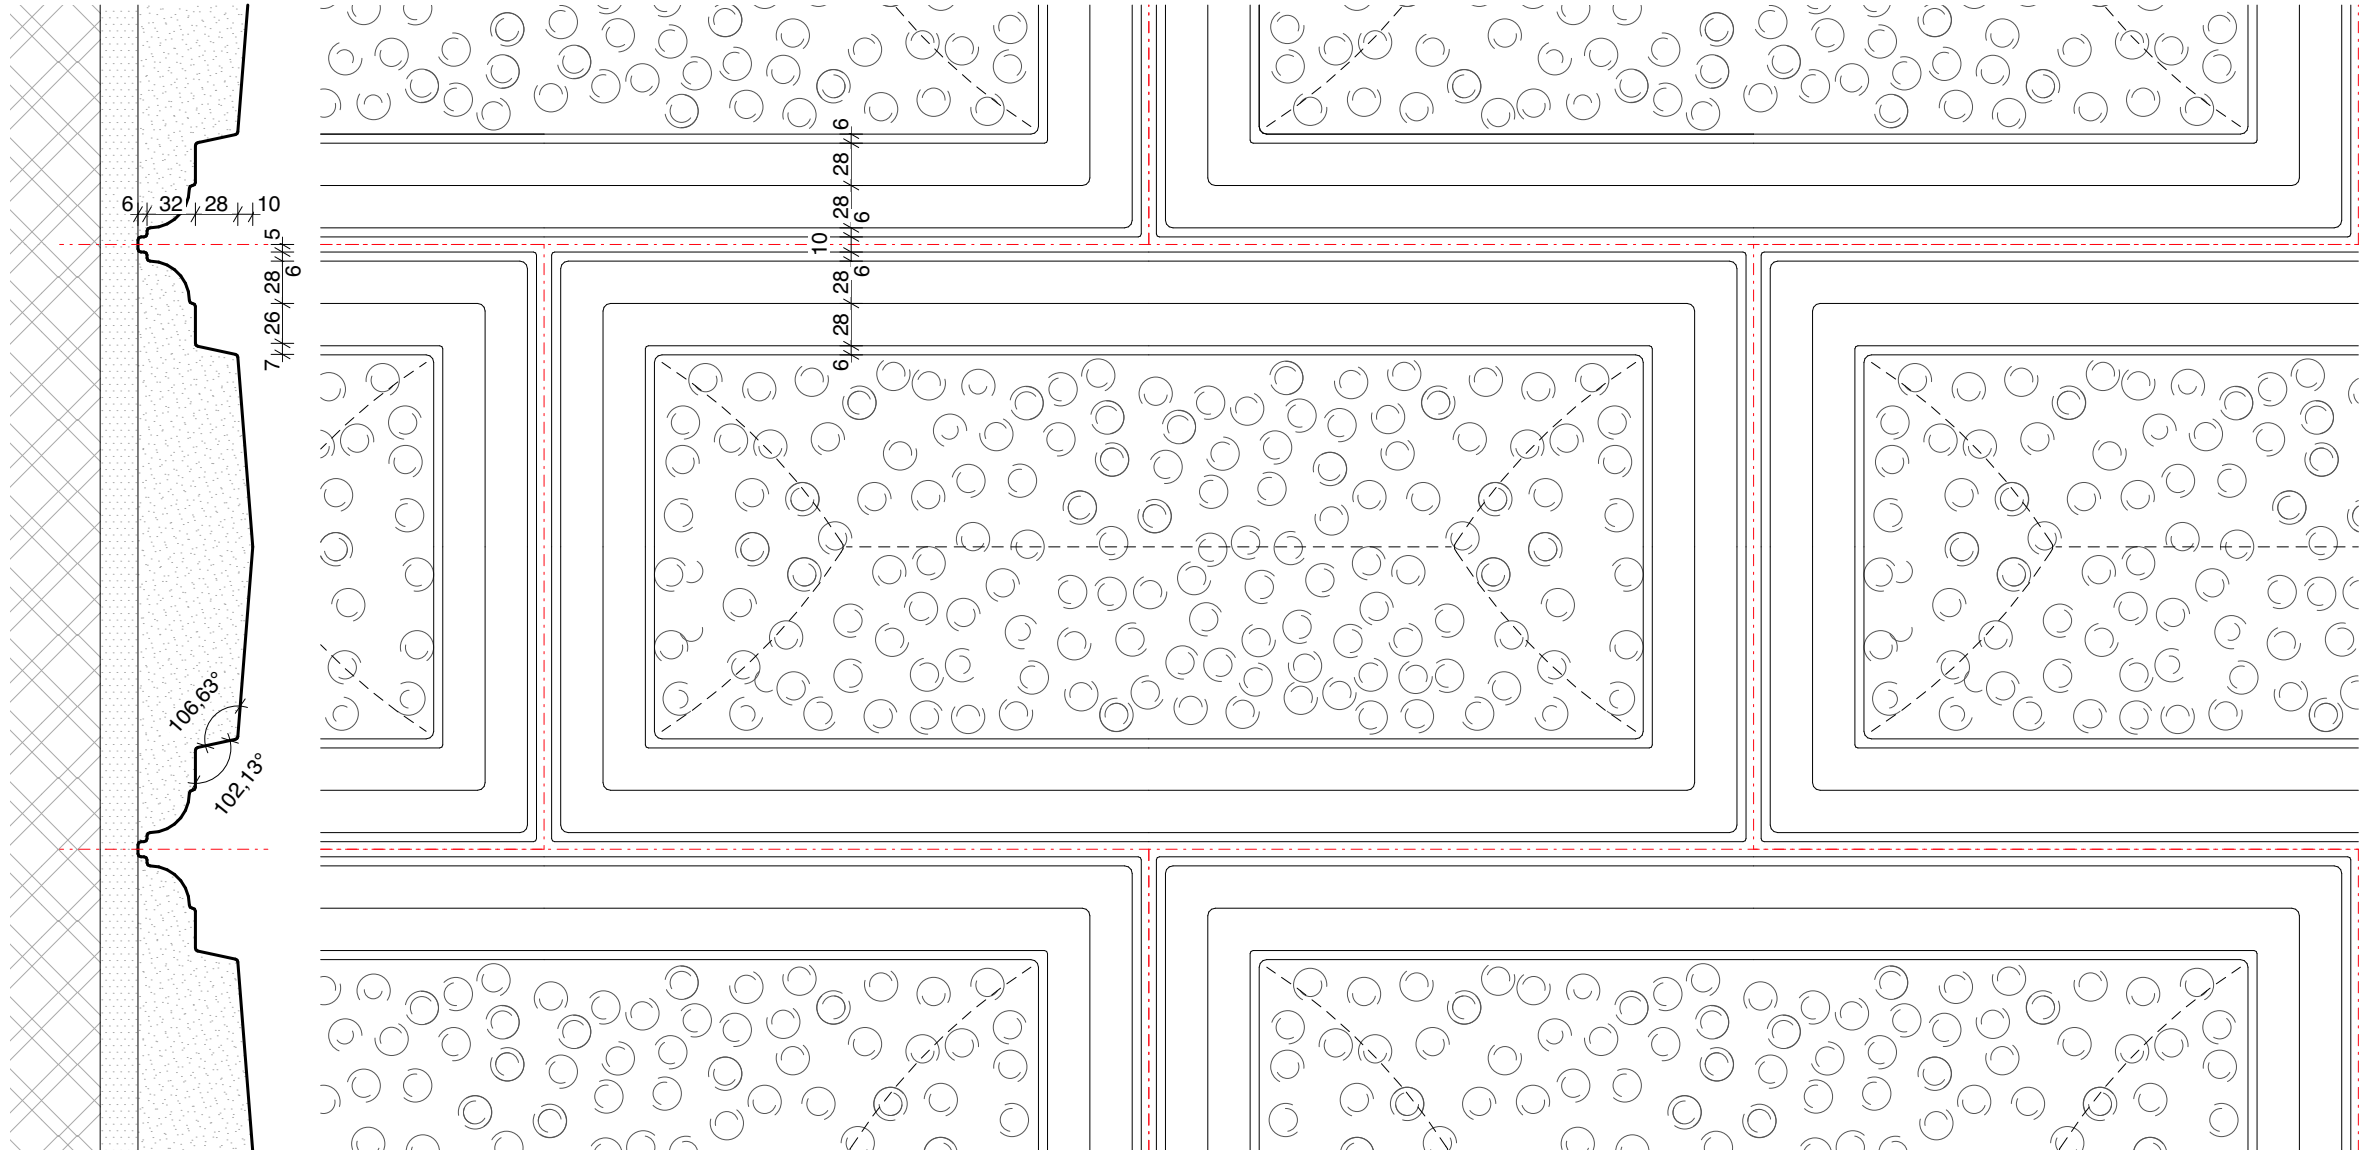



LEGENDA

SEr02 - OBNOVA PŮVODNÍ PROFILOVANÉ RUSTIKY - REST. DOZOR  
SEr03 - DOPLNĚNÍ A OBNOVA PŮVODNÍ PROFILOVANÉ RUSTIKY - REST. DOZOR  
skladebná osa bosáže

POZNÁMKY

1. DOKUMENTACE JE ZPRACOVÁVANA V ÚROVNI DOKUMENTACE PRO PROVÁDĚNÍ STAVBY DLE PLATNÉ VÝHLÁŠKY O DOKUMENTACI STAVEB. SOUČÁSTÍ DOKUMENTACE NENÍ DOKUMENTACE PRO POMOCNÉ PRÁCE A KONSTRUKCE, VÝROBNĚ TECHNICKÁ DOKUMENTACE VÝROBKŮ DODANÝCH NA STAVBU, VÝKRESY PREFABRIKÁTŮ A MONTÁŽNÍ DOKUMENTACE. DODATELNSKOU (REALIZAČNÍ) DOKUMENTACI ZPRACUJE V PLNÉM ROZSAHU GENERÁLNÍ ZHOTOVITEL STAVBY.  
2. DOKUMENTACE JE ZPRACOVÁVANA PODLE PLATNÝCH LEGISLATIVNÍCH POKLADŮ A TECHNICKÝCH NŮREM, POKUD TO NENÍ V ROZPORU S POŽADAVKY PAMÁTKOVÉ PÉČE A ZÁSADAMI OCHRANY PAMÁTKOVÉ HODNOTY OBJEKTU.  
3. PROJEKTOVÁ DOKUMENTACE BYLA ZPRACOVÁVANA NA ZÁKLADĚ AKTUÁLNÍHO STAVU INFORMACÍ A ZNALOSTÍ O OBJEKTU V ČASE PROJEKČNÍCH PRACÍ (01/2021). VZHLÉDEM K CHARAKTERU PAMÁTKOVÉ CHRÁNĚNÉHO OBJEKTU A JEHO AKTUÁLNÍMU PROVOZU NEMOHLÝ BYT ZPRACOVÁNÝ KOMPLETNÍ PRŮZKUMY ZEJMÉNA DESTRUKTIVNÍHO CHARAKTERU A PRŮZKUMY NEPRÍSTUPNÝCH PROSTOR. PŘED ZAHÁJENÍM PRACÍ BUDE NUTNÉ PROVÉST POROVNÁNÍ REÁLNÉHO STAVU OBJEKTU SE STÁVEM ZAZNAMENANÝM V TETO PD A V PŘÍPADĚ ZÁSADNÍCH NESROVNALOSTÍ ZADAT REVIZI PROJEKTU DPS.  
4. V PŘÍPADĚ JAKÉKOLI NÁLEZOVÉ SITUACE, POŽADAVKU NA ZMĚNY ŘEŠENÍ ČI ROZPORU PROVÁDĚNÝCH PRACÍ S DOKUMENTACÍ JE NUTNÉ KONTAKTOVAT GENERÁLNÍHO PROJEKTANTA STAVBY, ZÁSTUPCE STAVEBNÍKA A ODPOVĚDNÉ PRACOVNÍKY PAMÁTKOVÉ PÉČE.  
5. VEŠKERÉ UVEDENÉ ROZMĚRY JE TŘEBA OVĚŘIT PŘÍMO NA STAVBĚ PŘED ZAPOČÍTÍM VÝROBY, RESP. REALIZACÍ NAVRŽENÝCH PRACÍ.  
6. VEŠKERÉ POVRCHOVÉ MATERIÁLY, VOČNĚ JEJICH ÚPRAVY A BAREVNÉHO ŘEŠENÍ. BUDOU NA STAVBĚ VZORKOVÁNY A ODSOUHLASENY AUTORSKÝM DOZOREM, ZÁSTUPCÍ STAVEBNÍKA A ODPOVĚDNÝM PRACOVNÍKY PAMÁTKOVÉ PÉČE.  
7. VEŠKERÉ HISTORICKÉ POVRCHY, KONSTRUKCE A UMĚLECKO-ŘEMESLNÉ PRVKY BUDOU DŮSLEDNĚ MECHANICKY OCHRÁNĚNÝ PŘED POŠKOZENÍM, PŘÍPADNÁ POŠKOZENÍ BUDOU OPRÁVENA NA NÁKLADY ZHOTOVITELÉ.  
8. VEŠKERÝ PŮVODNÍ STAVEBNÍ MATERIÁL A DEMONTÁŽNÍ HISTORICKÉ PRVKY, KTERÉ NEBUDOU OPĚTOVNĚ VYUŽITÝ PŘI REALIZACI STAVBY, BUDOU ROZTRŽENY, OČISTĚNY A ULOŽENY DLE POKYNU ZÁSTUPCE STAVEBNÍKA.  
9. PODPURNÉ KONSTRUKCE DLE POTŘEBY, PROVÁDĚNÍ DLE KNIHY DETAILŮ.

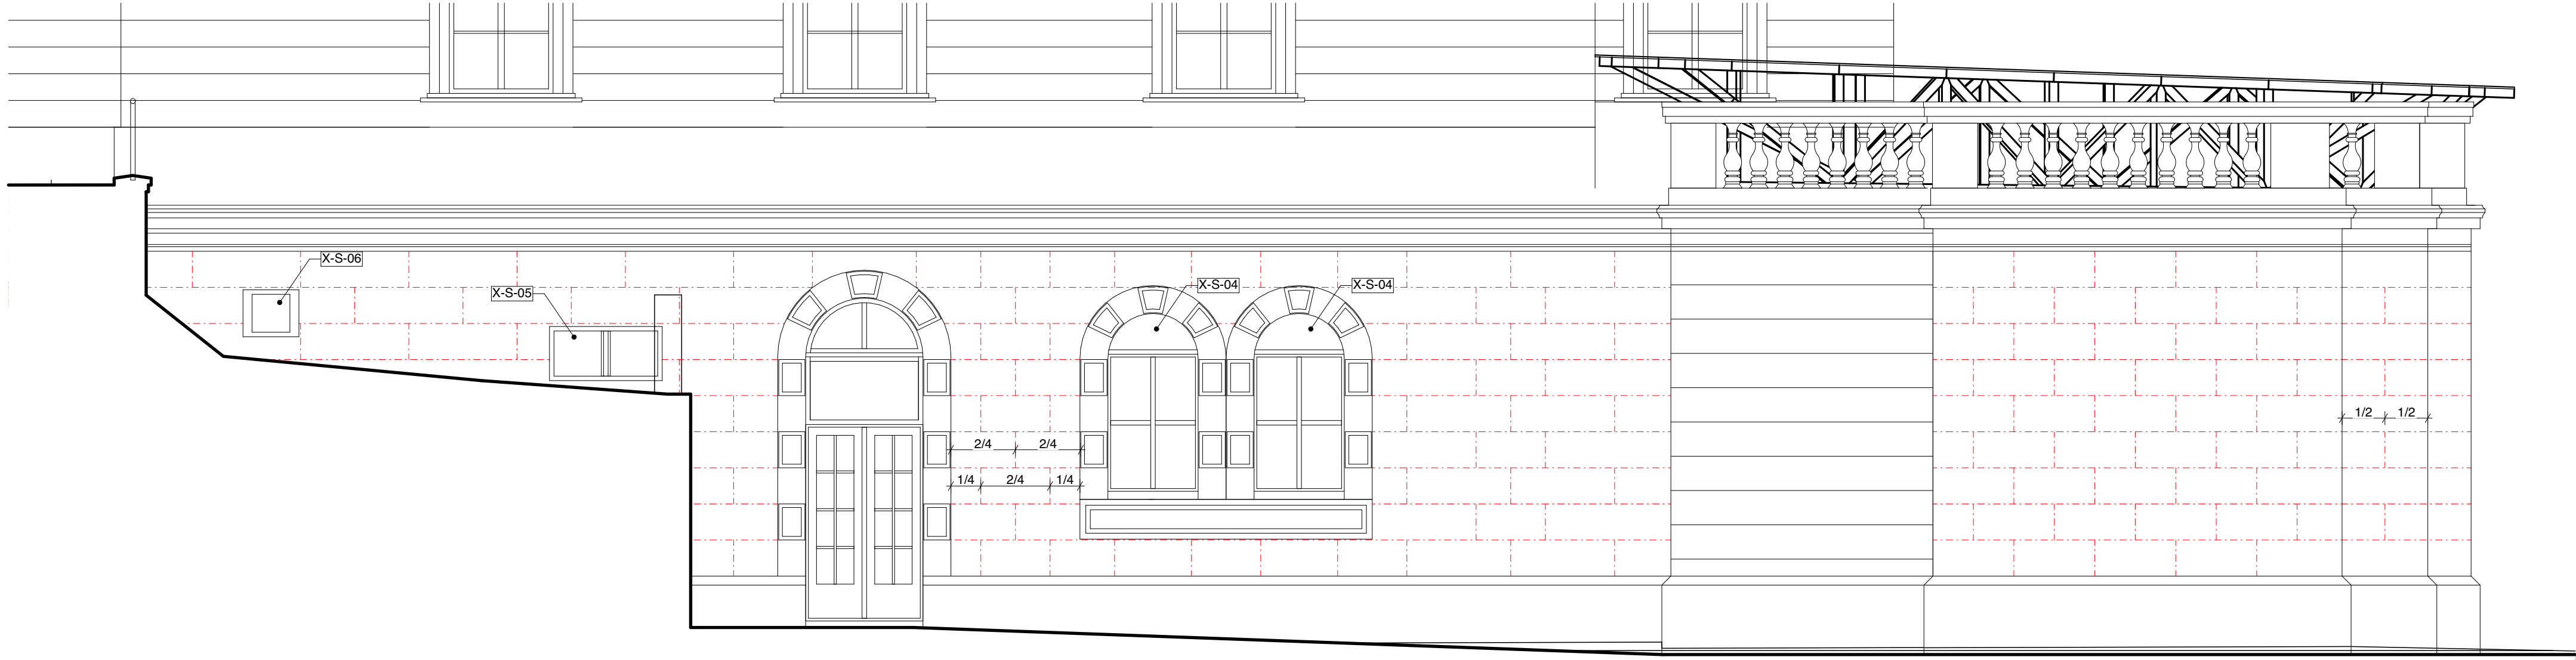

č.p.p.č. 1949 a.p.p.č. 1951, k.ú. Bělá [604208]			SOÚRADNICOVÝ SYSTÉM: S-JTSK KOTOVÁNO V MILIMETRECH	
AUTOR/NÁVRH: Ing. arch. Jakub Masák	VYPRACOVAL: Atelier Masák & Partner s.r.o.: Petr Beran Ing. arch. Jan Vlach Ing. arch. Marie Bajurová	ZODPOVĚDNÝ PROJEKTANT: Ing. arch. Jakub Masák autORIZOVANÝ architekt č. autorizace: 00066	GENERÁLNÍ PROJEKTANT: <div> Masák &amp; Partner Rooseveltova 59/575, 150 00 Praha 6 Bubeneč, IČ: 27086631</div>	
HP: Petr Beran	STAVEBNÍK: Město Bělá, MěÚ Bělá, Odbor nemovitostí a investic, IČ: 00266230 Břežanská 504, 418 31 Bělá		STUPEŇ PROJEKTU: DSP / DPS	Č. PARE: 09/2022
AKCE: REKONSTRUKCE FASÁD HLAVNÍ BUDOVY LÁZNÍ KYSELKA			DATUM: 09/2022	Č. PARE: 09/2022
STUPEŇ: DOKUMENTACE PRO STAVEBNÍ POVOLENÍ A PROVÁDĚNÍ STAVBY			MĚŘITKO: -	Č. PARE: -
ČÁST: OBNOVA FASÁD			Č. PARE: D.1.1.	Č. PARE: D.1.1.b.1.