



ŘEZ C-C

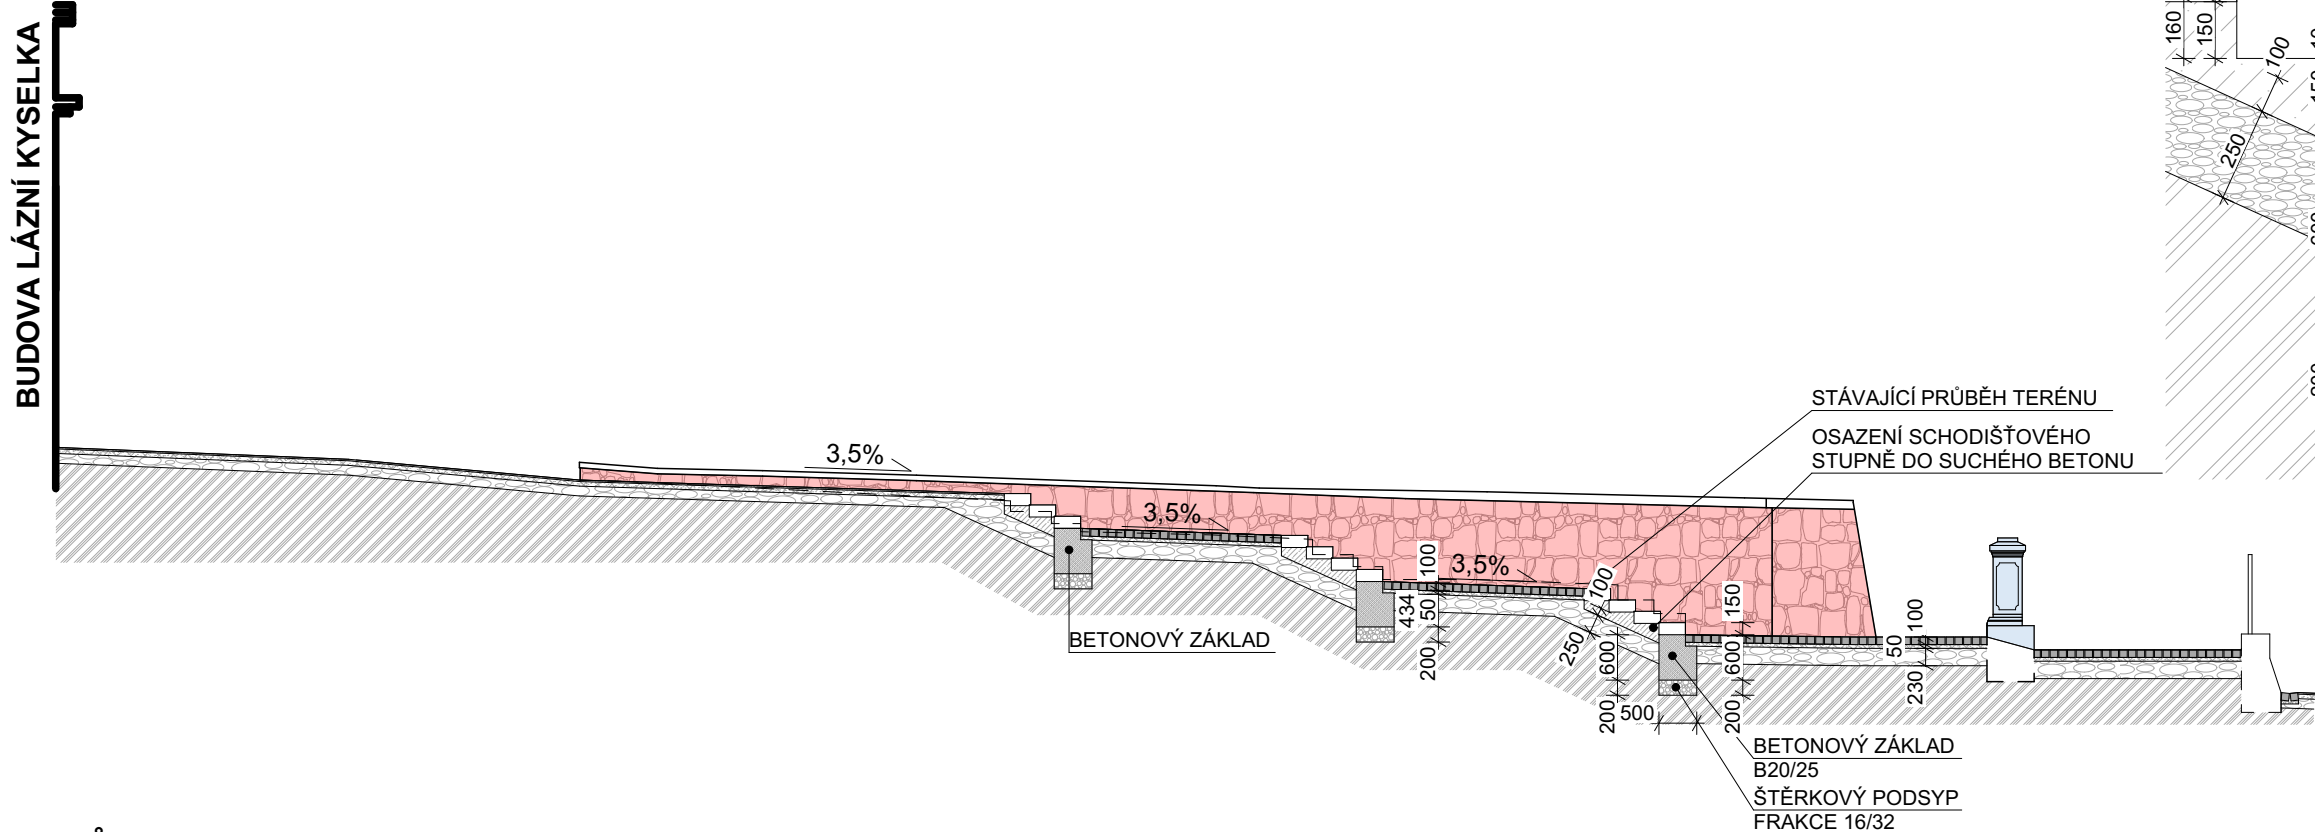

DETAIL SCHODIŠŤOVĚ - NÁSTUPNÍ STUPEŇ
M1:20

PŮDORYS

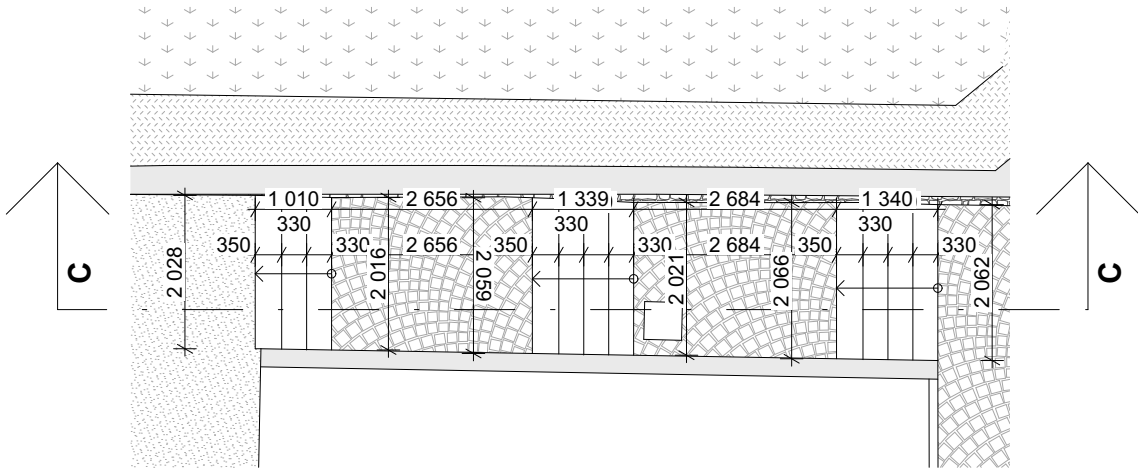

LEGENDA ÚPRAV

- OPRAVA ŠTUKOVÝCH PRVKŮ ZÁBRADLÍ A ŘÍMS
- VYČIŠTĚNÍ, OPRAVA A DOSPÁROVÁNÍ STÁVAJÍCÍHO ZDIVA



Jabloňová 2136/11
106 00 Praha 10 - Záběhllice
IČ: 18016481
DIČ: CZ18016481

AUTORIZAČNÍ RAZÍTKO

VYPRACOVAL Ing. Michal Pertlíček Petr Beran	ZODP. PROJEKTANT Ing. arch. Jaroslav Svěrek ČKA 02697
INVESTOR: Město Bílina, MěÚ Bílina, Odbor nemovitostí a investic Břežánská 50/4, 418 01, Bílina	
ÚPRAVY OKOLÍ HLAVNÍ BUDOVY LÁZNÍ KYSELKA Obec : Bílina , Kraj Ústecký parc. č. 1951, kat. úz. Bílina [604208]	
STUPEŇ: DOKUMENTACE PRO VYDÁNÍ SPOLEČNÉHO POVOLENÍ	
ČÁST: VÝKRES:	D.1.1.b - ARCHITEKTONICKÉ ŘEŠENÍ ŘEZ C-C

FORMÁT	A3
DATUM	02 / 2024
MĚŘÍTKO	Č. VÝKRESU
1:100 1:20	D.1.1.b.3