


ŘEZ A-A

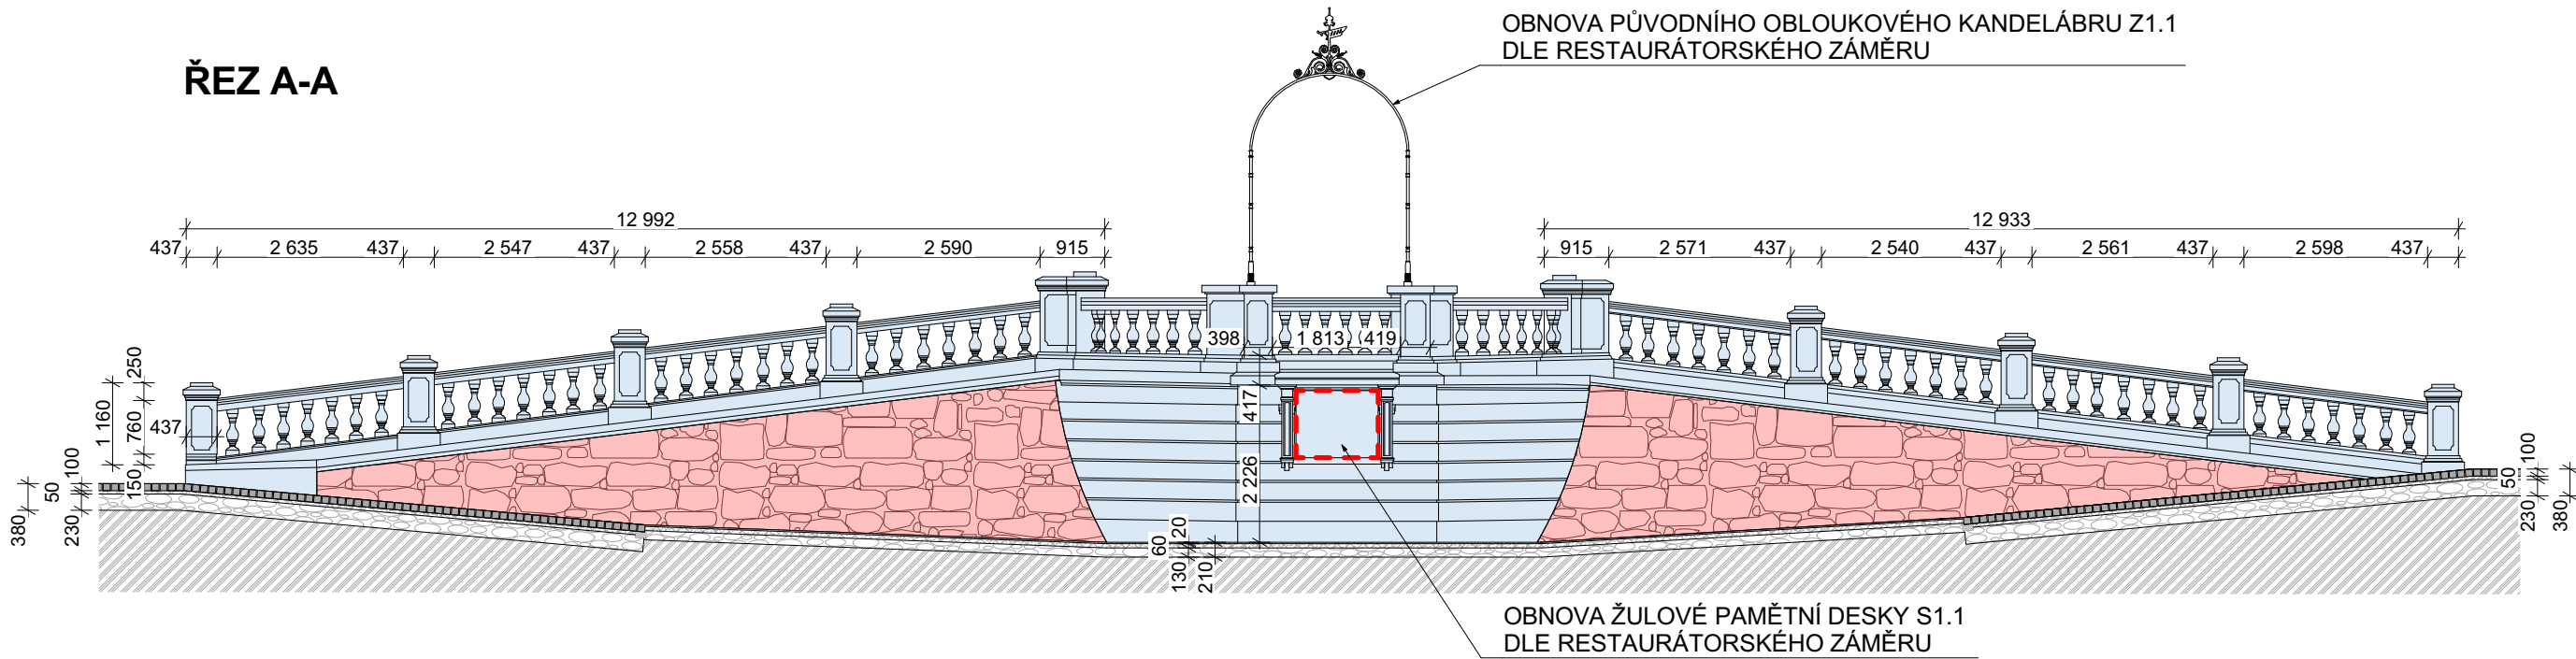


LEGENDA ÚPRAV


- OPRAVA ŠTUKOVÝCH PRVKŮ ZÁBRADLÍ A ŘÍMS
- VYČIŠTĚNÍ, OPRAVA A DOSPÁROVÁNÍ STÁVAJÍCÍHO ZDIVA
- NOVÉ ZDIVO

ŘEZ B-B


BUDOVA
INHALATORIA

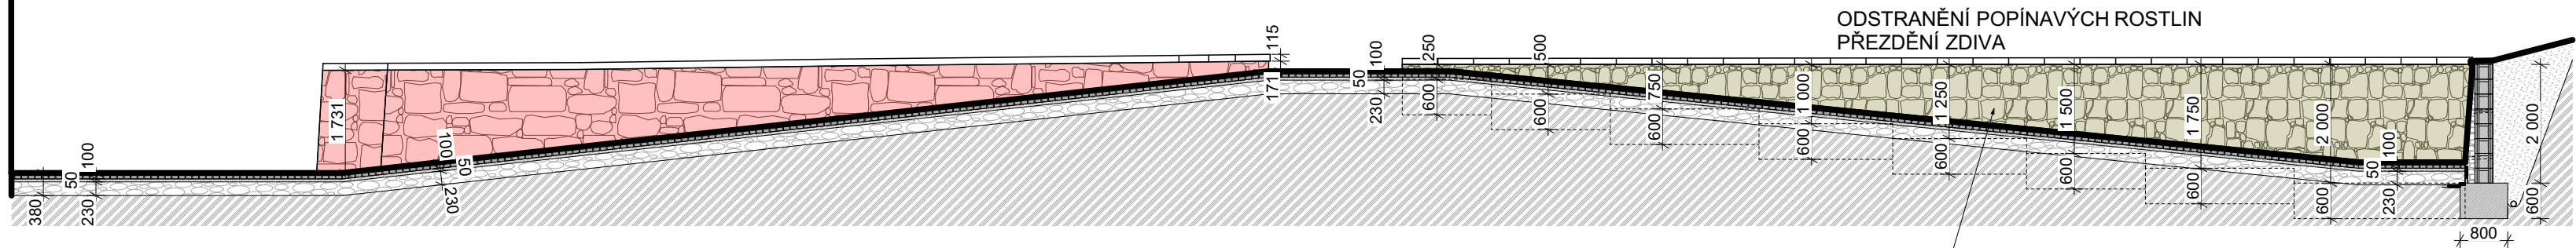

PŮDORYS

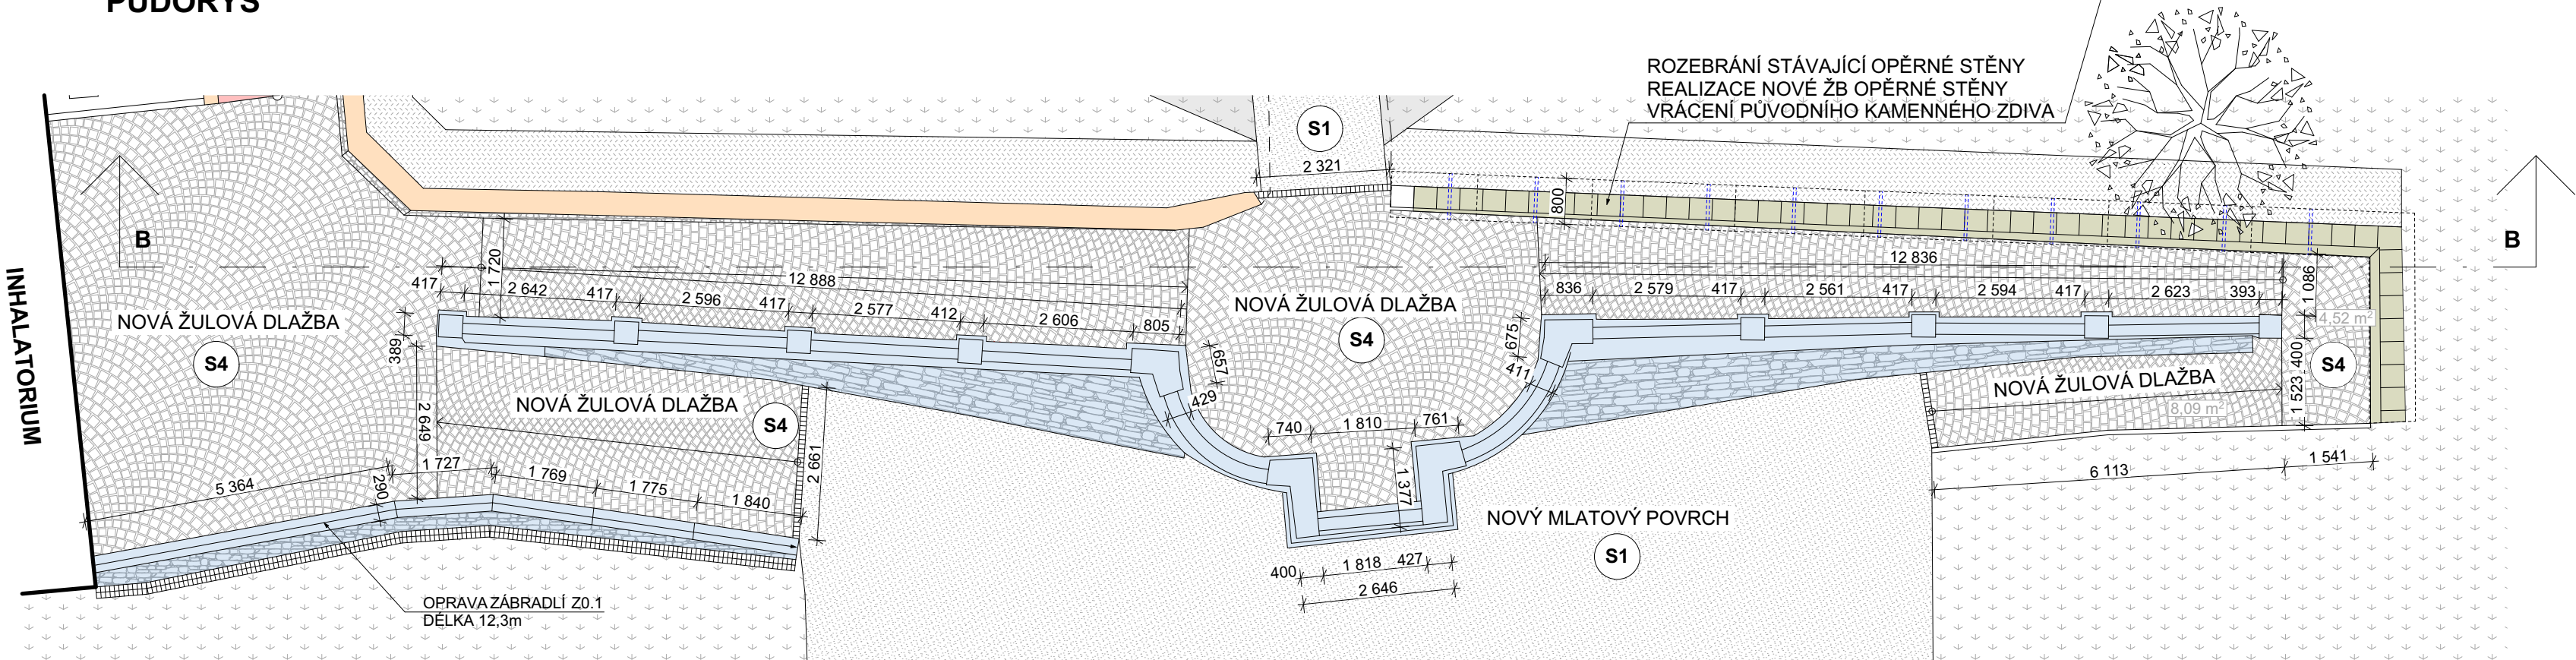

INHALATORIUM

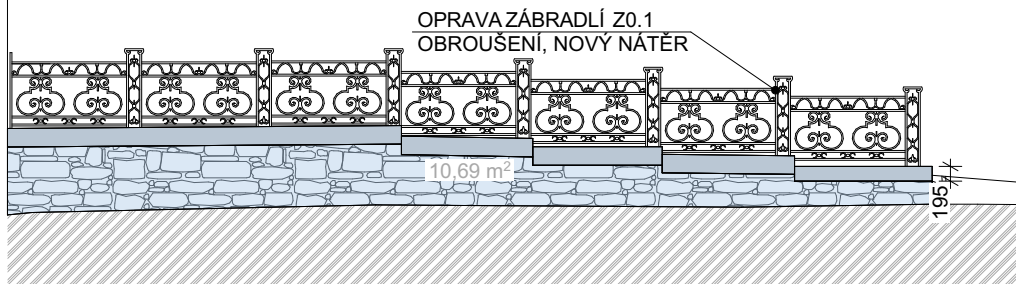

XXM

PROJEKT S.R.O.

Jabloňová 2136/11
106 00 Praha 10 - Záběhlice
IČ: 18016481
DIČ: CZ18016481

AUTORIZAČNÍ RAZÍTKO

VYPRACOVAL
Ing. Michal Pertlíček
Petr Beran

ZODP. PROJEKTANT
Ing. arch. Jaroslav Svěrek
ČKA 02697

INVESTOR: Město Bílina, MěÚ Bílina, Odbor nemovitostí a investic
Břežanská 50/4, 418 01, Bílina

ÚPRAVY OKOLÍ HLAVNÍ BUDOVY LÁZNÍ KYSELKA

Obec : Bílina , Kraj Ústecký
parc. č. 1951, kat. úz. Bílina [604208]

STUPEŇ: DOKUMENTACE PRO VYDÁNÍ SPOLEČNÉHO POVOLENÍ

ČÁST: D.1.1.b - ARCHITEKTONICKÉ ŘEŠENÍ
VÝKRES: ŘEZ A-A. B-B

FORMÁT 4 x A4

DATUM 02 / 2024

MĚŘÍTKO Č. VÝKRESU

D.1.1.b.2