

ŘEZ A3DETAIL-A3DETAIL

S1 - MLATOVÝ CHODNÍK - POCHOZÍ

- SMĚS

50% DRCENÉ KAMENIVO FR. 0-4 (SVĚTLÝ JURSKÝ VÁPENEC)

50 HLINITÝ KOPANÝ PÍSEK FR. 0-2 OKROVÉ BARVY (VÝSLEDNÁ RAL 1015)

DLE ČSN 73 6126-1:2006, VÝSLEDNÁ BARVA RAL 1015

- DRCENÉ KAMENIVO FR. 8-16 (SVĚTLÝ JURSKÝ VÁPENEC + OKROVÉ KAMENIVO)

- DRCENÉ KAMENIVO FR. 16-32 DLE ČSN 73 6126-1:2006

- HUTNĚNÁ PLÁN UPRAVENÁ DO SKLONU
- 20mm

$E_{def,2} = 50\text{MPa}$
- 60mm

$E_{def,2} = 80\text{MPa}$
- 130mm

$E_{def,2} = 80\text{MPa}$
- $E_{def,2} = 45\text{MPa}$

S2 - ŠTĚRKOVÝ TRÁVNÍK - POCHOZÍ


- SMĚS

10-20% ZEMINA (KOMPOST)

80-90% DRCENÉ KAMENIVO FR. 0-32 - 0-64

- HUTNĚNÁ PLÁN UPRAVENÁ DO SKLONU
- 200mm

$E_{def,2} = 50\text{MPa}$
- $E_{def,2} = 45\text{MPa}$

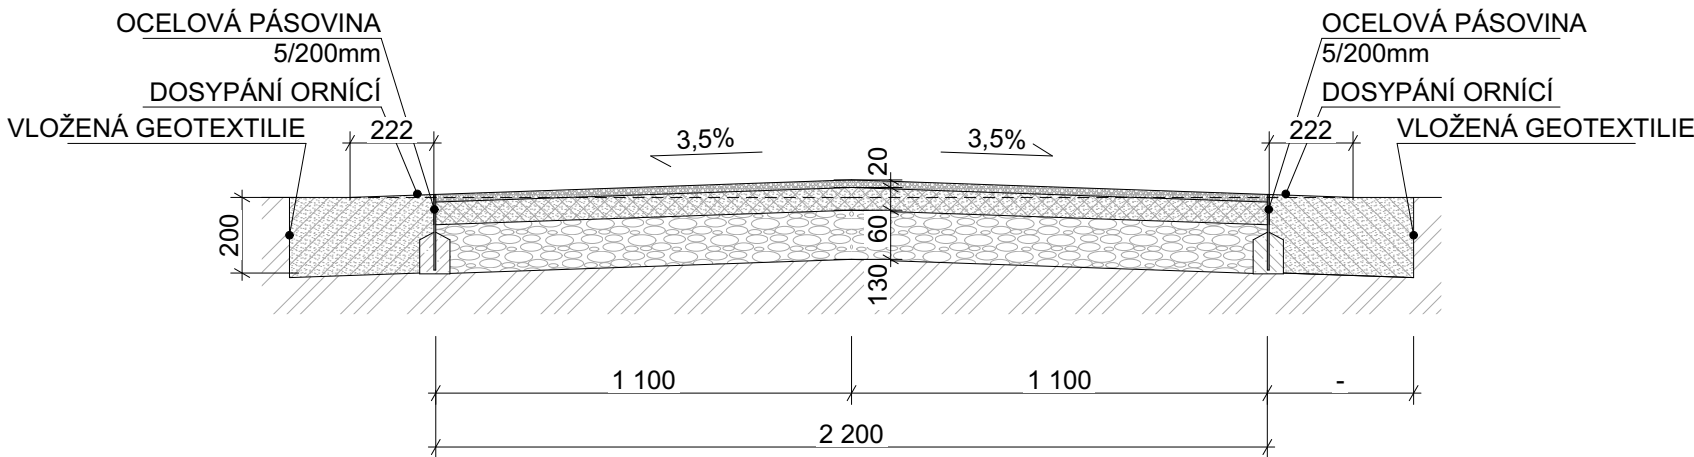

ŘEZ A4DETAIL-A4DETAIL

S3 - MLATOVÝ CHODNÍK - POJEZDOVÝ

- SMĚS

50% DRCENÉ KAMENIVO FR. 0-4 (SVĚTLÝ JURSKÝ VÁPENEC)

50 HLINITÝ KOPANÝ PÍSEK FR. 0-2 OKROVÉ BARVY (VÝSLEDNÁ RAL 1015)

DLE ČSN 73 6126-1:2006, VÝSLEDNÁ BARVA RAL 1015

- DRCENÉ KAMENIVO FR. 0-32 (SVĚTLÝ JURSKÝ VÁPENEC + OKROVÉ KAMENIVO)


- DRCENÉ KAMENIVO FR. 0-63 DLE ČSN 73 6126-1:2006

- HUTNĚNÁ PLÁN UPRAVENÁ DO SKLONU
- 20mm

$E_{def,2} = 50\text{MPa}$
- 170mm

$E_{def,2} = 80\text{MPa}$
- 150mm

$E_{def,2} = 80\text{MPa}$
- $E_{def,2} = 45\text{MPa}$

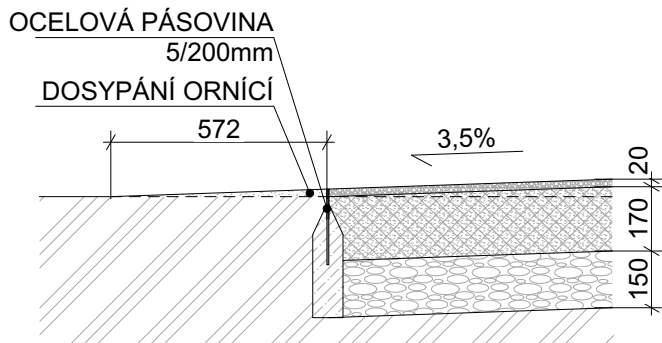

PROJEKT S.R.O.

Jabloňová 2136/11
106 00 Praha 10 - Záběhllice
IČ: 18016481
DIČ: CZ18016481

AUTORIZAČNÍ RAZÍTKO

VYPRACOVAL Ing. Michal Pertlíček Petr Beran	ZODP. PROJEKTANT Ing. arch. Jaroslav Svěrek ČKA 02697
INVESTOR: Město Bílina, MěÚ Bílina, Odbor nemovitostí a investic Břežánská 50/4, 418 01, Bílina	

ÚPRAVY OKOLÍ HLAVNÍ BUDOVY LÁZNÍ KYSELKA Obec : Bílina , Kraj Ústecký parc. č. 1951, kat. úz. Bílina [604208]	
---	--

STUPEŇ: DOKUMENTACE PRO VYDÁNÍ SPOLEČNÉHO POVOLENÍ	MĚŘITKO	Č. VÝKRESU
ČÁST: VÝKRES:	D.1.1.b - ARCHITEKTONICKÉ ŘEŠENÍ DETAILY	1:20 D.1.1.b.8

FORMÁT	A3
DATUM	02 / 2024

MĚŘITKO	Č. VÝKRESU
1:20	D.1.1.b.8