


ŘEZ D-D

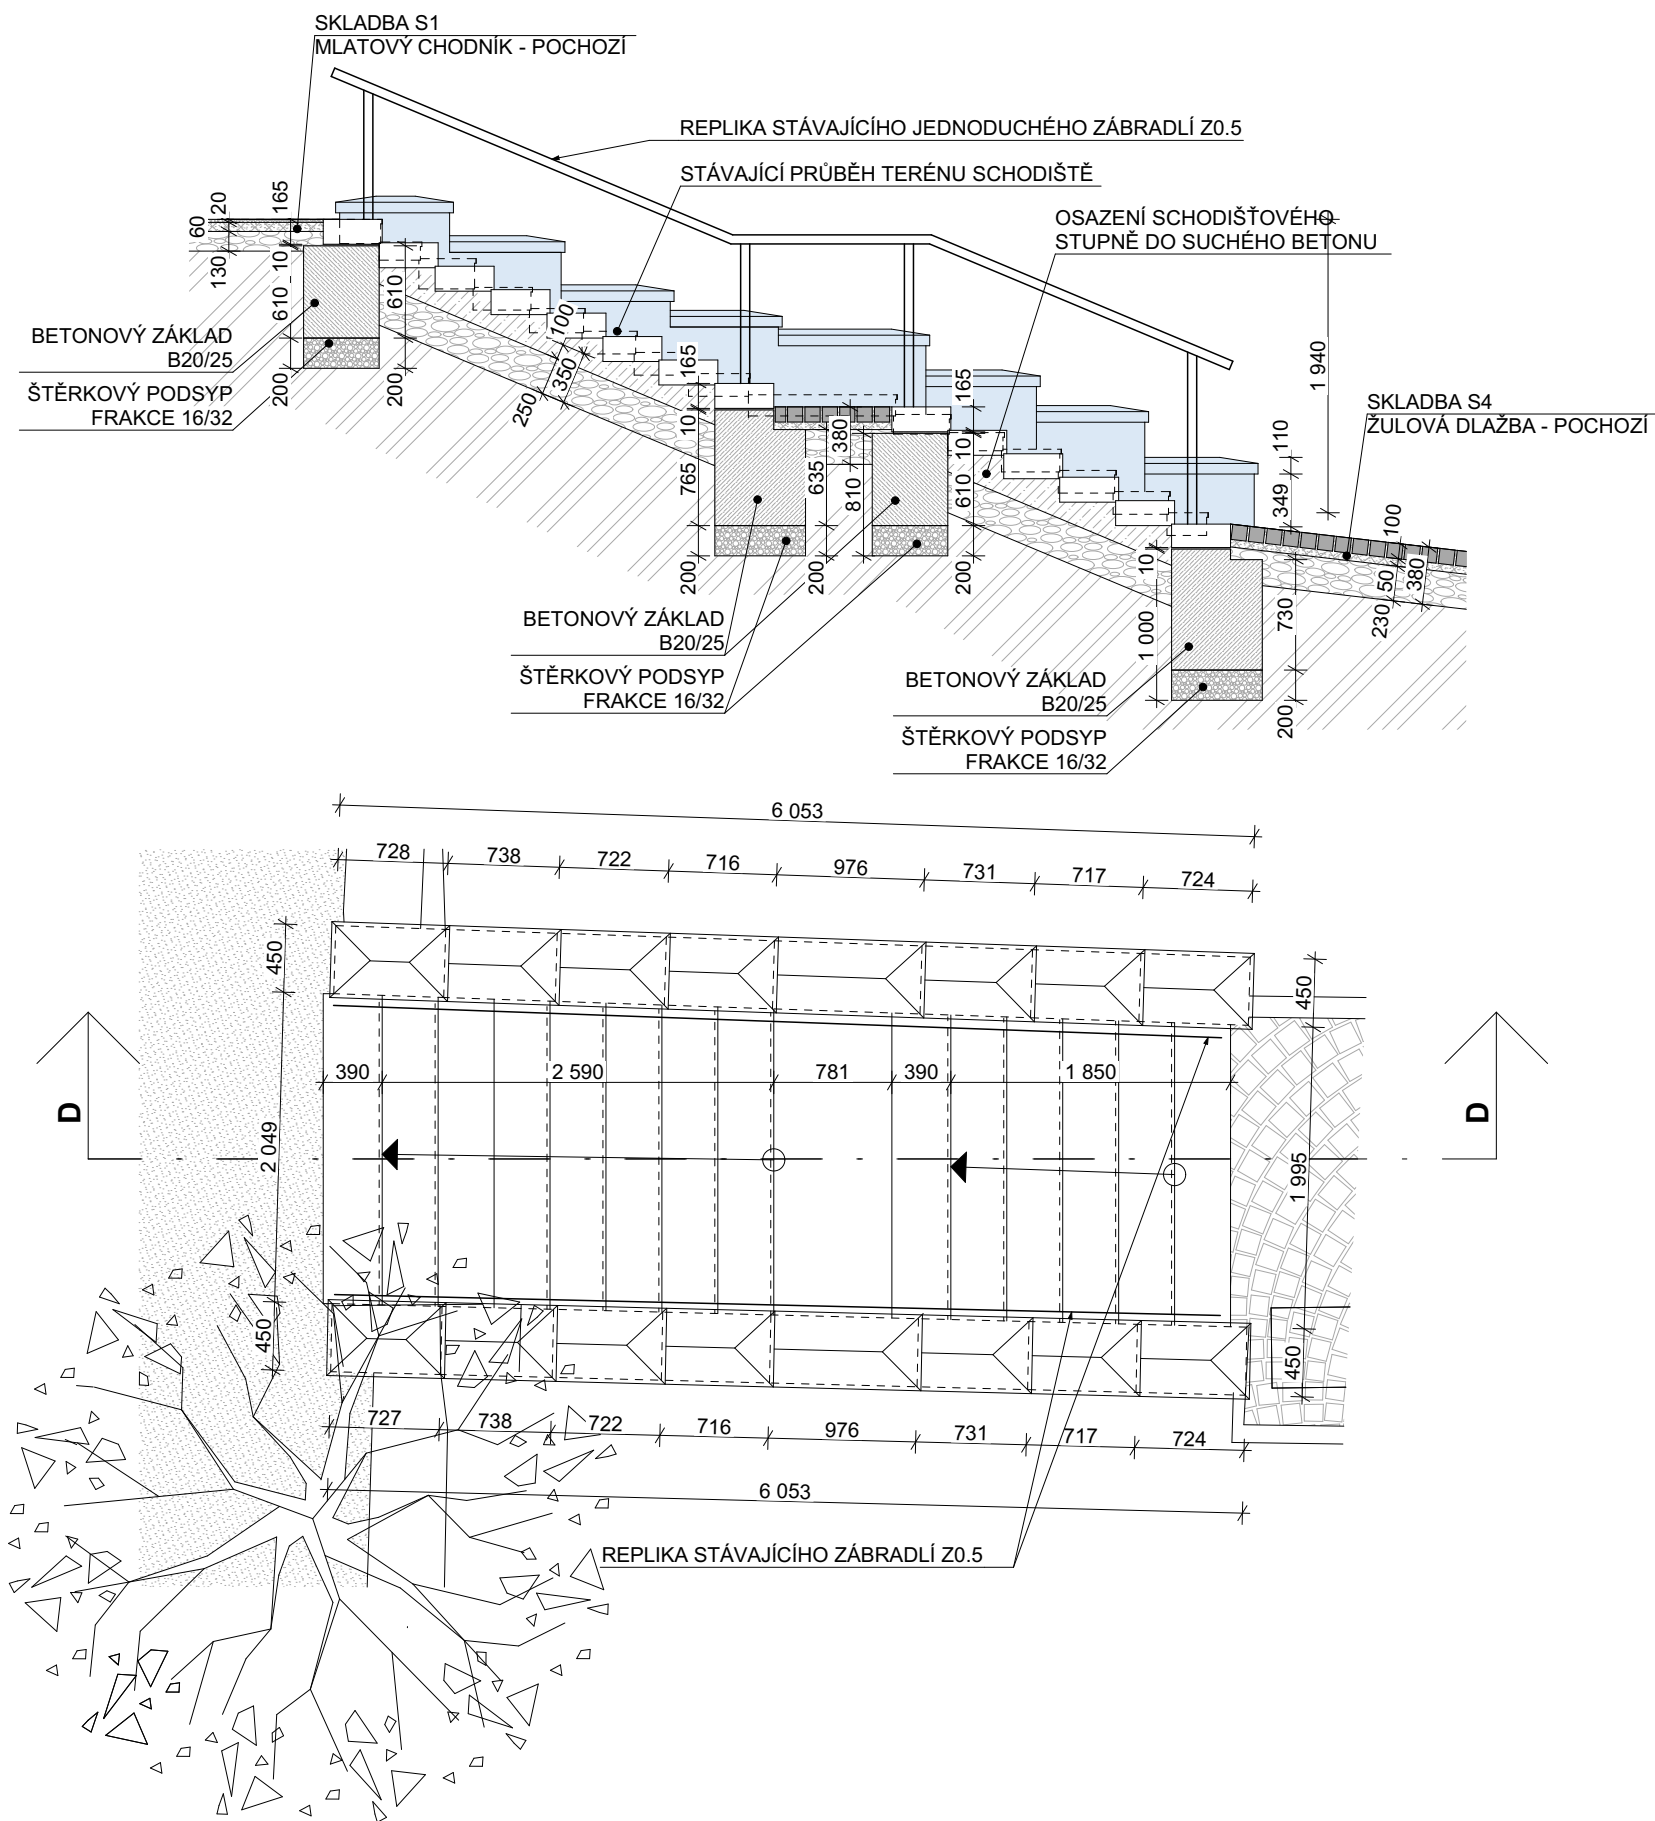

LEGENDA ÚPRAV

OPRAVA ŠTUKOVÝCH PRVKŮ ZÍDEK SCHODIŠTĚ



PROJEKT S.R.O.

Jabloňová 2136/11
106 00 Praha 10 - Záběhllice
IČ: 18016481
DIČ: CZ18016481

AUTORIZAČNÍ RAZÍTKO

VYPRACOVAL Ing. Michal Pertlíček Petr Beran	ZODP. PROJEKTANT Ing. arch. Jaroslav Svěrek ČKA 02697
INVESTOR: Město Bílina, MěÚ Bílina, Odbor nemovitostí a investic Břežánská 50/4, 418 01, Bílina	

ÚPRAVY OKOLÍ HLAVNÍ BUDOVY LÁZNÍ KYSELKA Obec : Bílina , Kraj Ústecký parc. č. 1951, kat. úz. Bílina [604208]	
---	--

STUPEŇ: DOKUMENTACE PRO VYDÁNÍ SPOLEČNÉHO POVOLENÍ	MĚŘITKO Č. VÝKRESU
ČÁST: D.1.1.b - ARCHITEKTONICKÉ ŘEŠENÍ VÝKRES: ŘEZ D-D	1:50 D.1.1.b.4

FORMÁT A3
DATUM 02 / 2024