



ŘEZ E-E

DETAIL SCHODIŠTĚ - NÁSTUPNÍ STUPEŇ
M1:20

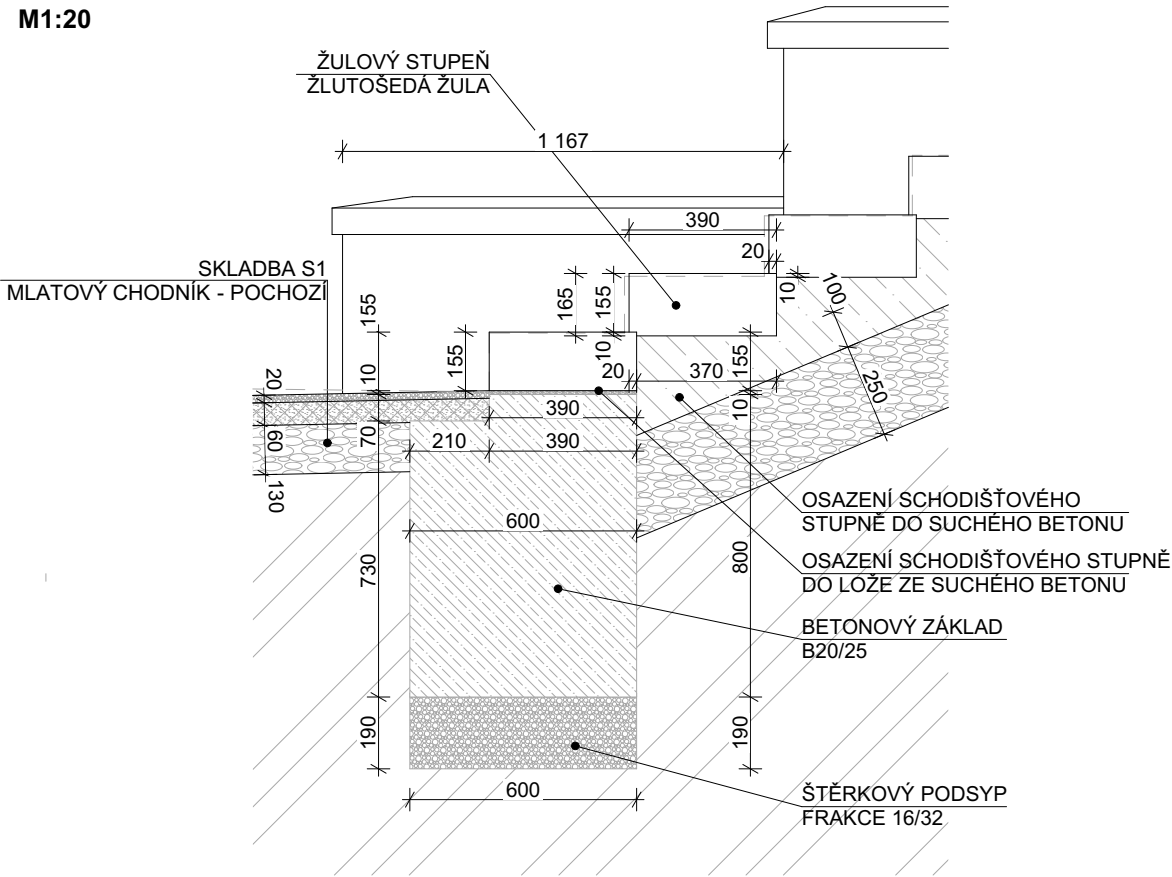

PŮDORYS

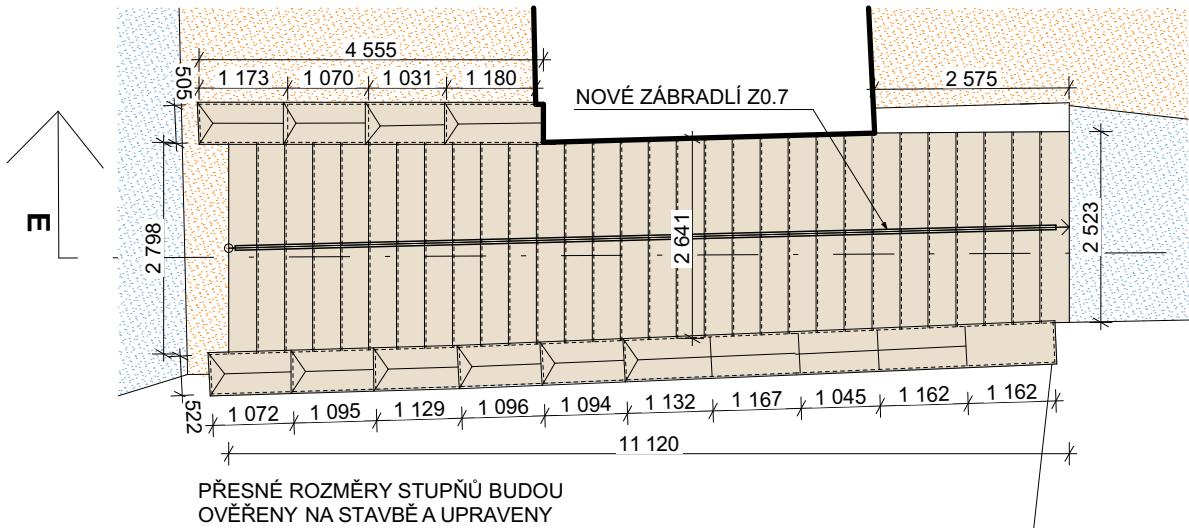

LEGENDA ÚPRAV


NOVÉ KONSTRUKCE
PŘEZDĚNÍ BOČNÍCH ZÍDEK

LEGENDA POVRCHŮ


DOPLŇENÝ MLATOVÝ CHODNÍK

PŮVODNÍ MLATOVÝ CHODNÍK

ŘEZ E-E

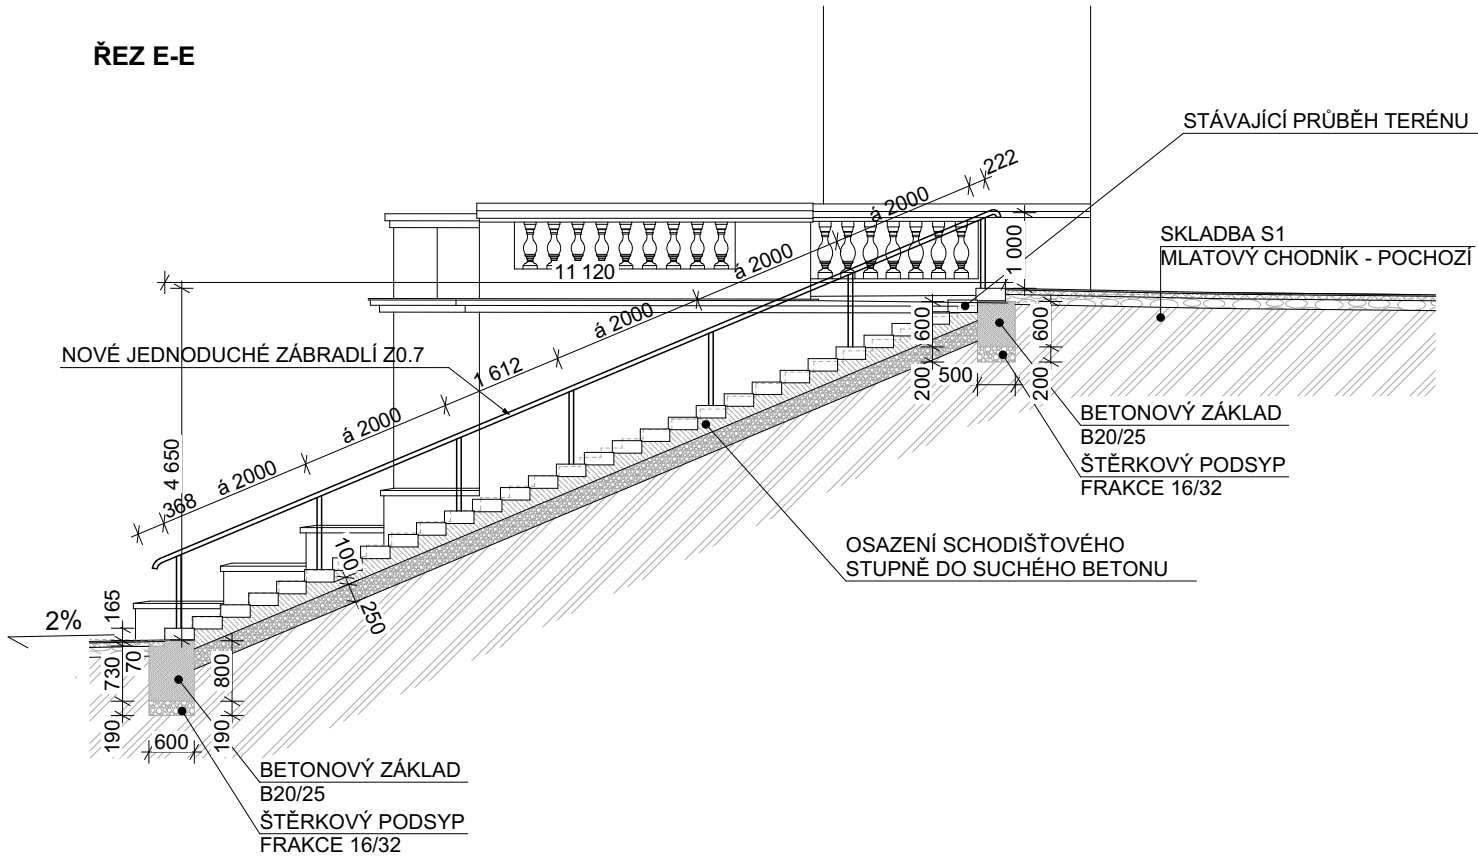

DETAIL SCHODIŠTĚ - VÝSTUPNÍ STUPEŇ
M1:20

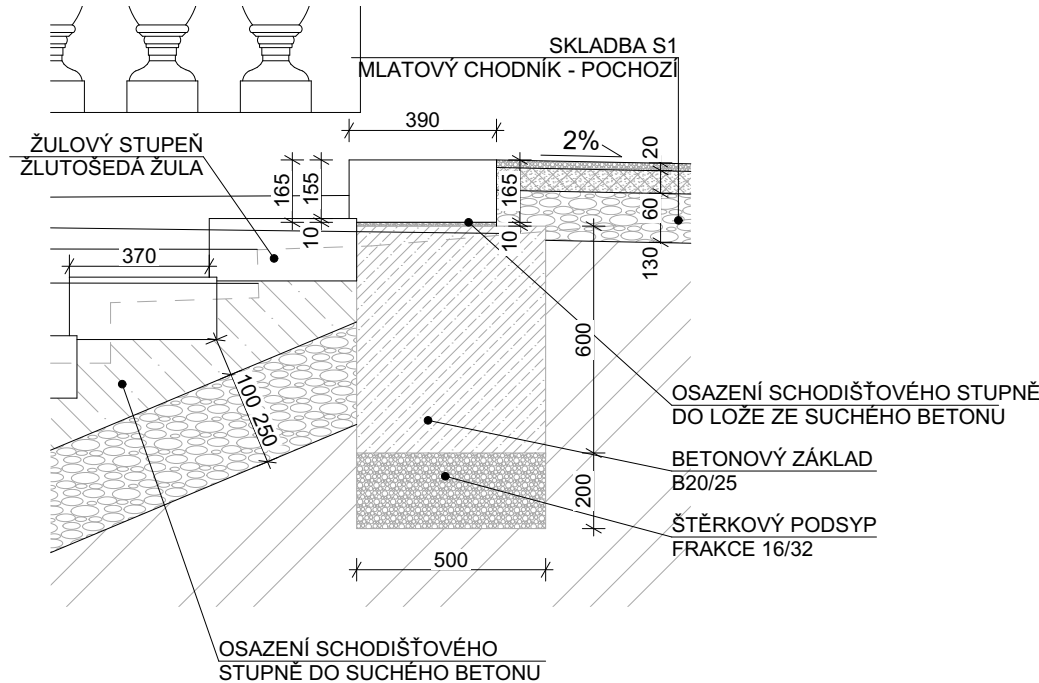

XXM

PROJEKT S.R.O.

Jabloňová 2136/11
106 00 Praha 10 - Záběhllice
IČ: 18016481
DIČ: CZ18016481

AUTORIZAČNÍ RAZÍTKO

VYPRACOVAL
Ing. Michal Pertlíček
Petr Beran
ZODP. PROJEKTANT
Ing. arch. Jaroslav Svěrek
ČKA 02697
INVESTOR: Město Bílina, MěÚ Bílina, Odbor nemovitostí a investic
Břežánská 50/4, 418 01, Bílina

ÚPRAVY OKOLÍ HLAVNÍ BUDOVY LÁZNÍ KYSELKA

Obec : Bílina , Kraj Ústecký
parc. č. 1951, kat. úz. Bílina [604208]

STUPEŇ: DOKUMENTACE PRO VYDÁNÍ SPOLEČNÉHO POVOLENÍ

ČÁST: D.1.1.b - ARCHITEKTONICKÉ ŘEŠENÍ
VÝKRES: ŘEZ E-E

FORMÁT A3

DATUM 02 / 2024

MĚŘITKO Č. VÝKRESU

1:100
1:20 D.1.1.b.5