



ŘEZY - STÁVAJÍCÍ STAV


ŘEZ A-A

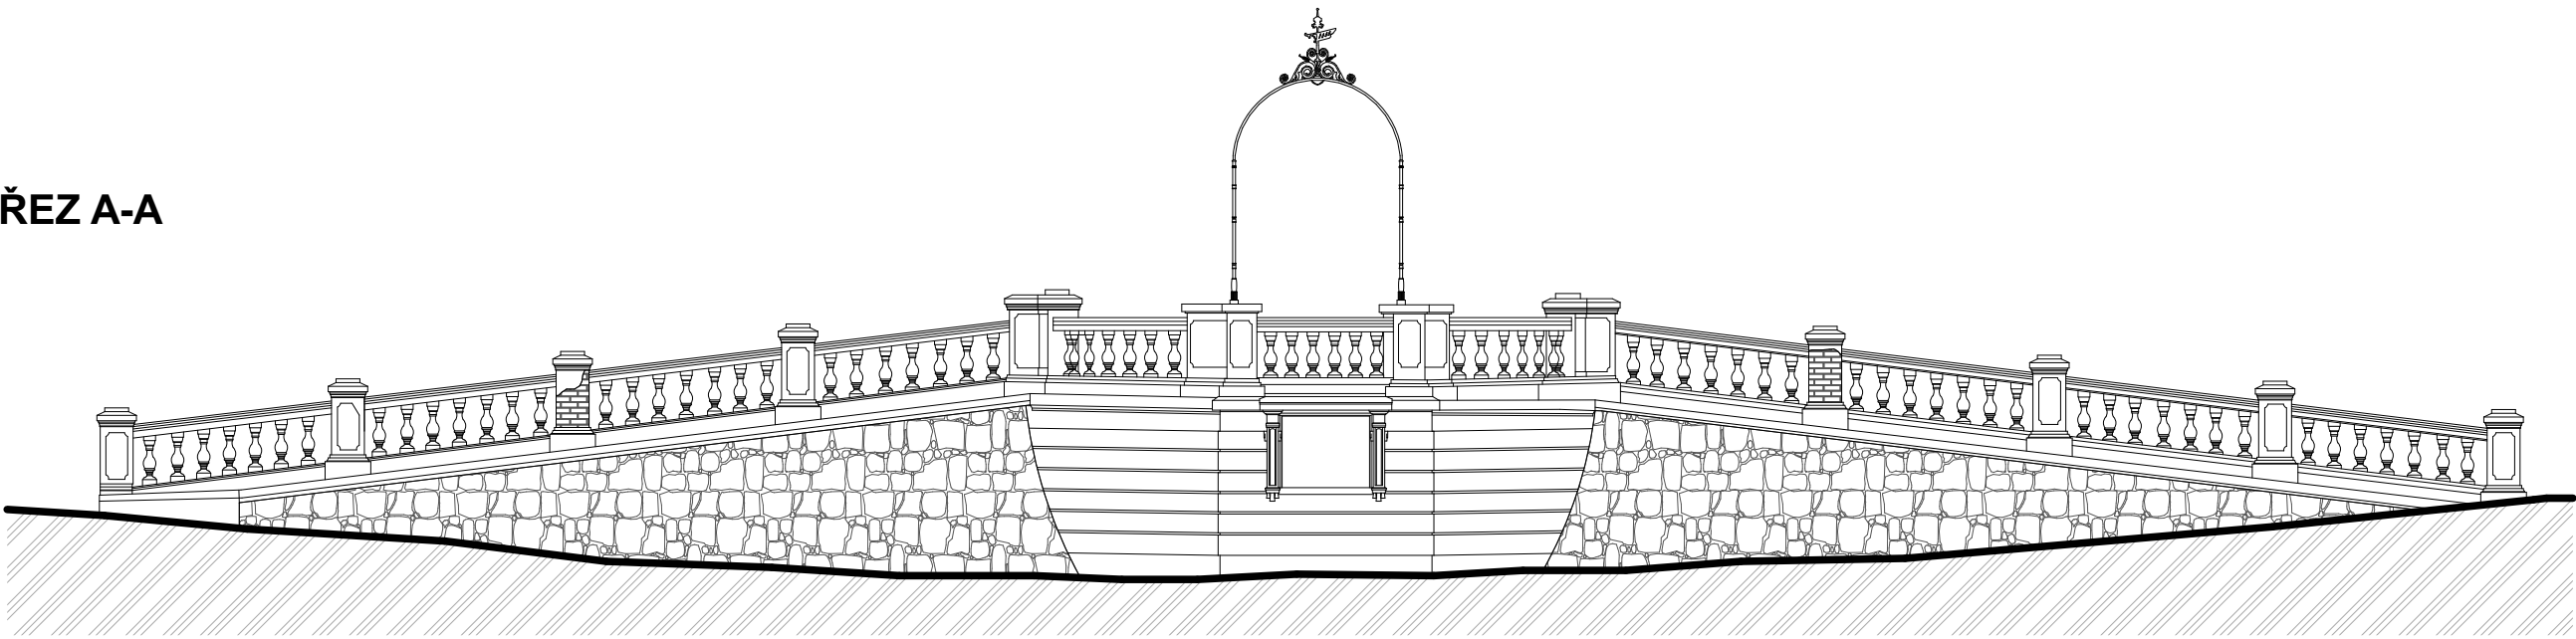


ŘEZ B-B

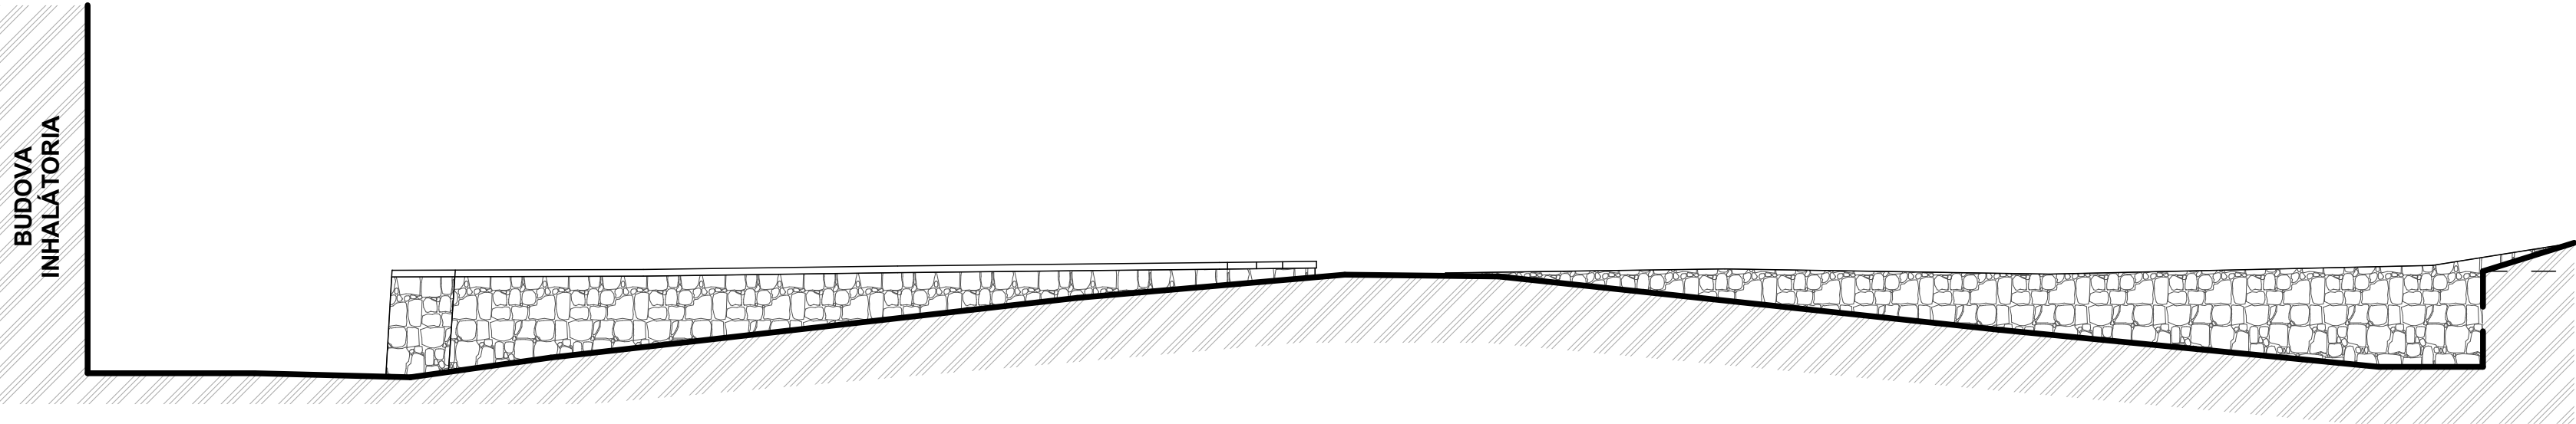


ŘEZ C-C

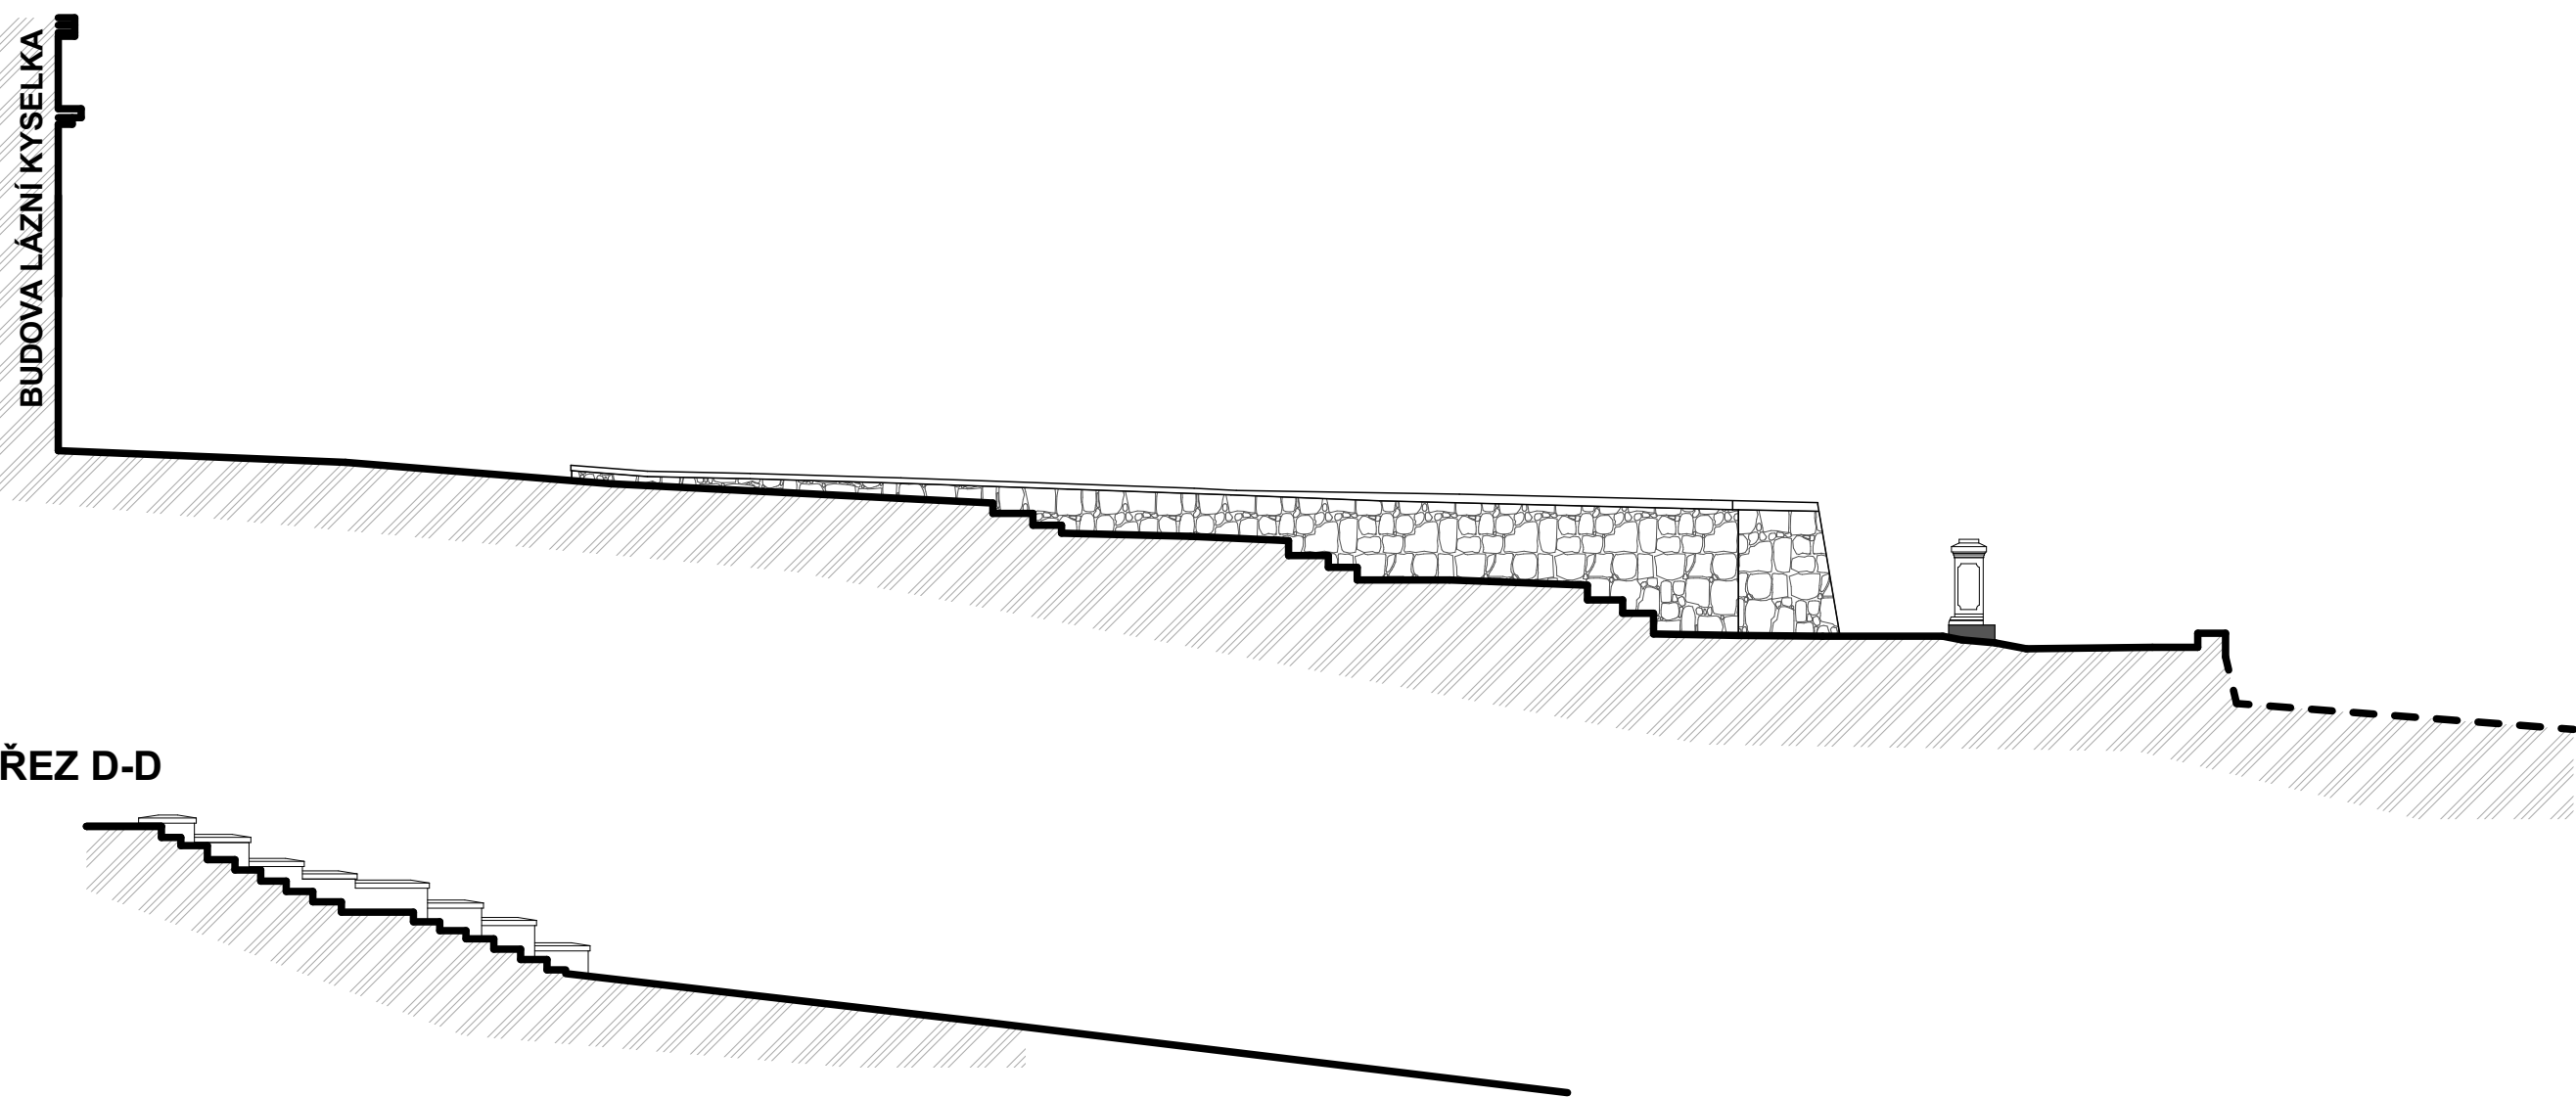


ŘEZ D-D

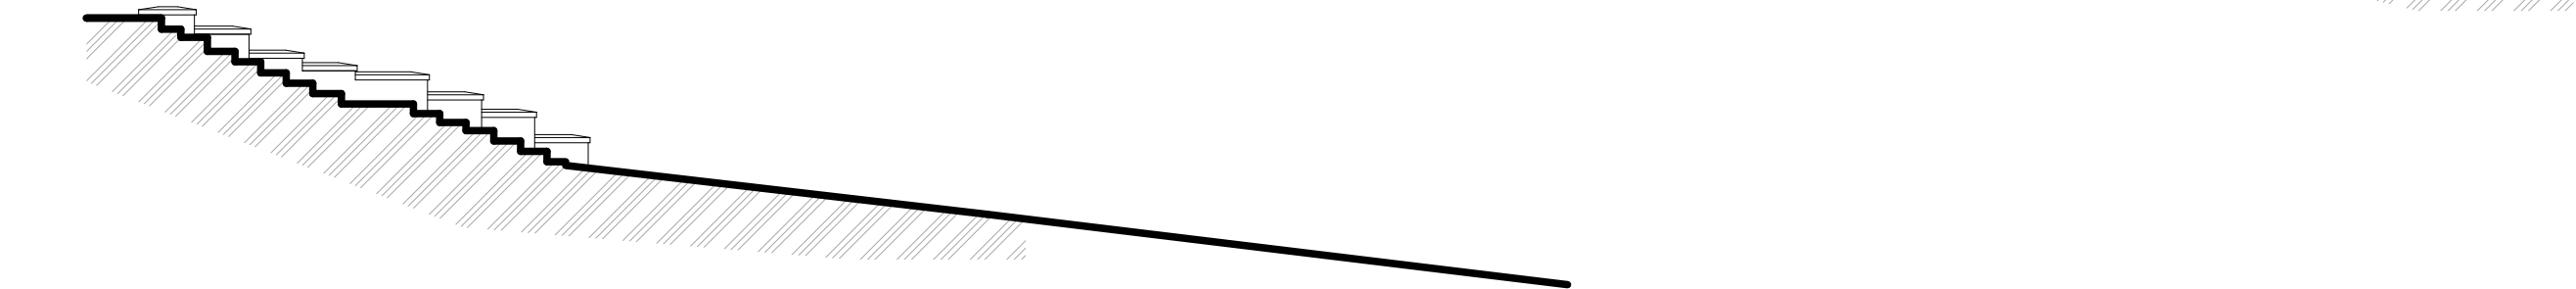


ŘEZ E-E

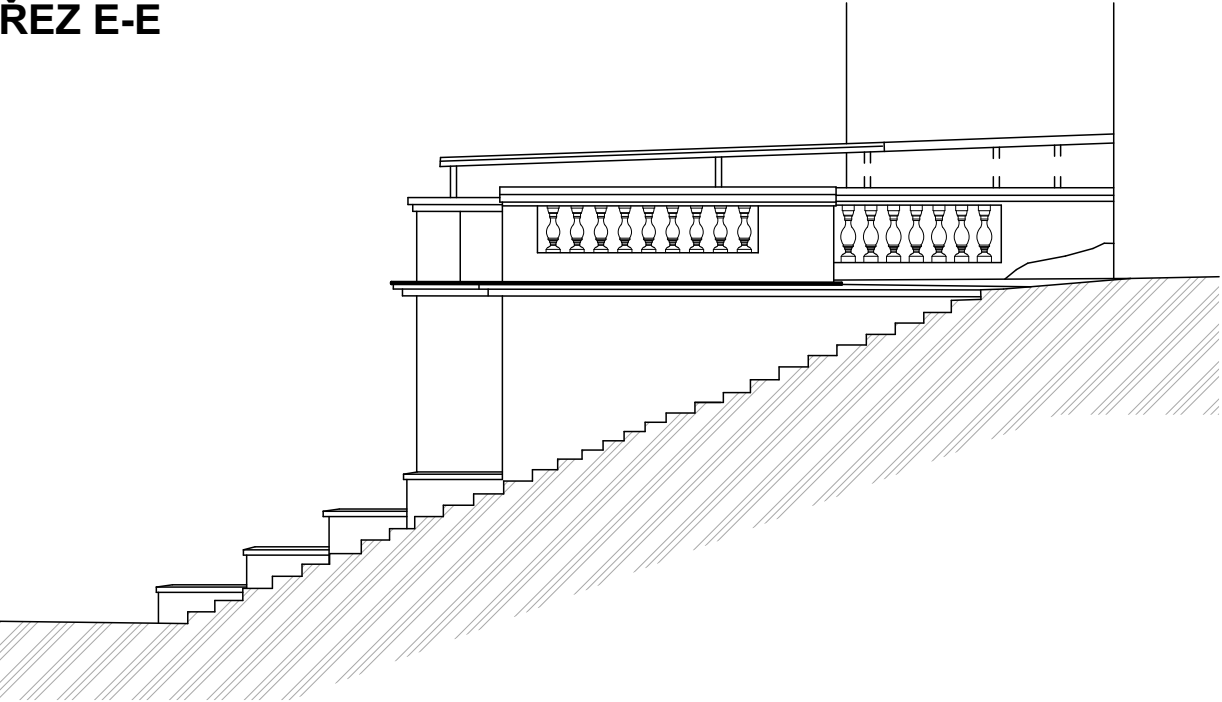

ŘEZ F-F

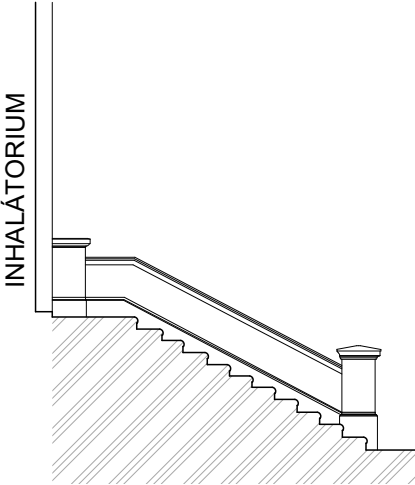

ŘEZ G-G

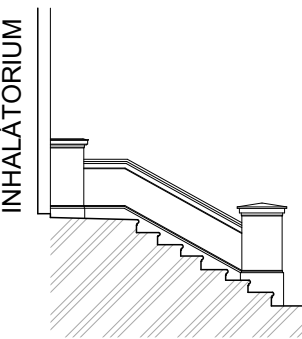

XXM

PROJEKT S.R.O.

Jabloňová 2136/11

106 00 Praha 10 - Záběhlice

IČ: 18016481

DIČ: CZ18016481

AUTORIZAČNÍ RAZÍTKO

VYPRACOVAL
Ing. Michal Pertlíček
Petr Beran

ZODP. PROJEKTANT
Ing. arch. Jaroslav Svěrek
ČKA 02697

INVESTOR: Město Bílina, MěÚ Bílina, Odbor nemovitostí a investic
Brežánská 50/4, 418 01, Bílina

ÚPRAVY OKOLÍ HLAVNÍ BUDOVY LÁZNÍ KYSELKA

Obec : Bílina , Kraj Ústecký
parc. č. 1951, kat. úz. Bílina [604208]

STUPEŇ: DOKUMENTACE PRO VYDÁNÍ SPOLEČNÉHO POVOLENÍ

ČÁST: D.1.1.b - ARCHITEKTONICKÉ ŘEŠENÍ
VÝKRES: ŘEZY - STÁVAJÍCÍ STAV

FORMÁT 4 x A4

DATUM 02 / 2024

MĚŘÍTKO Č. VÝKRESU

1:100 D.1.1.b.1