


## DETAILY

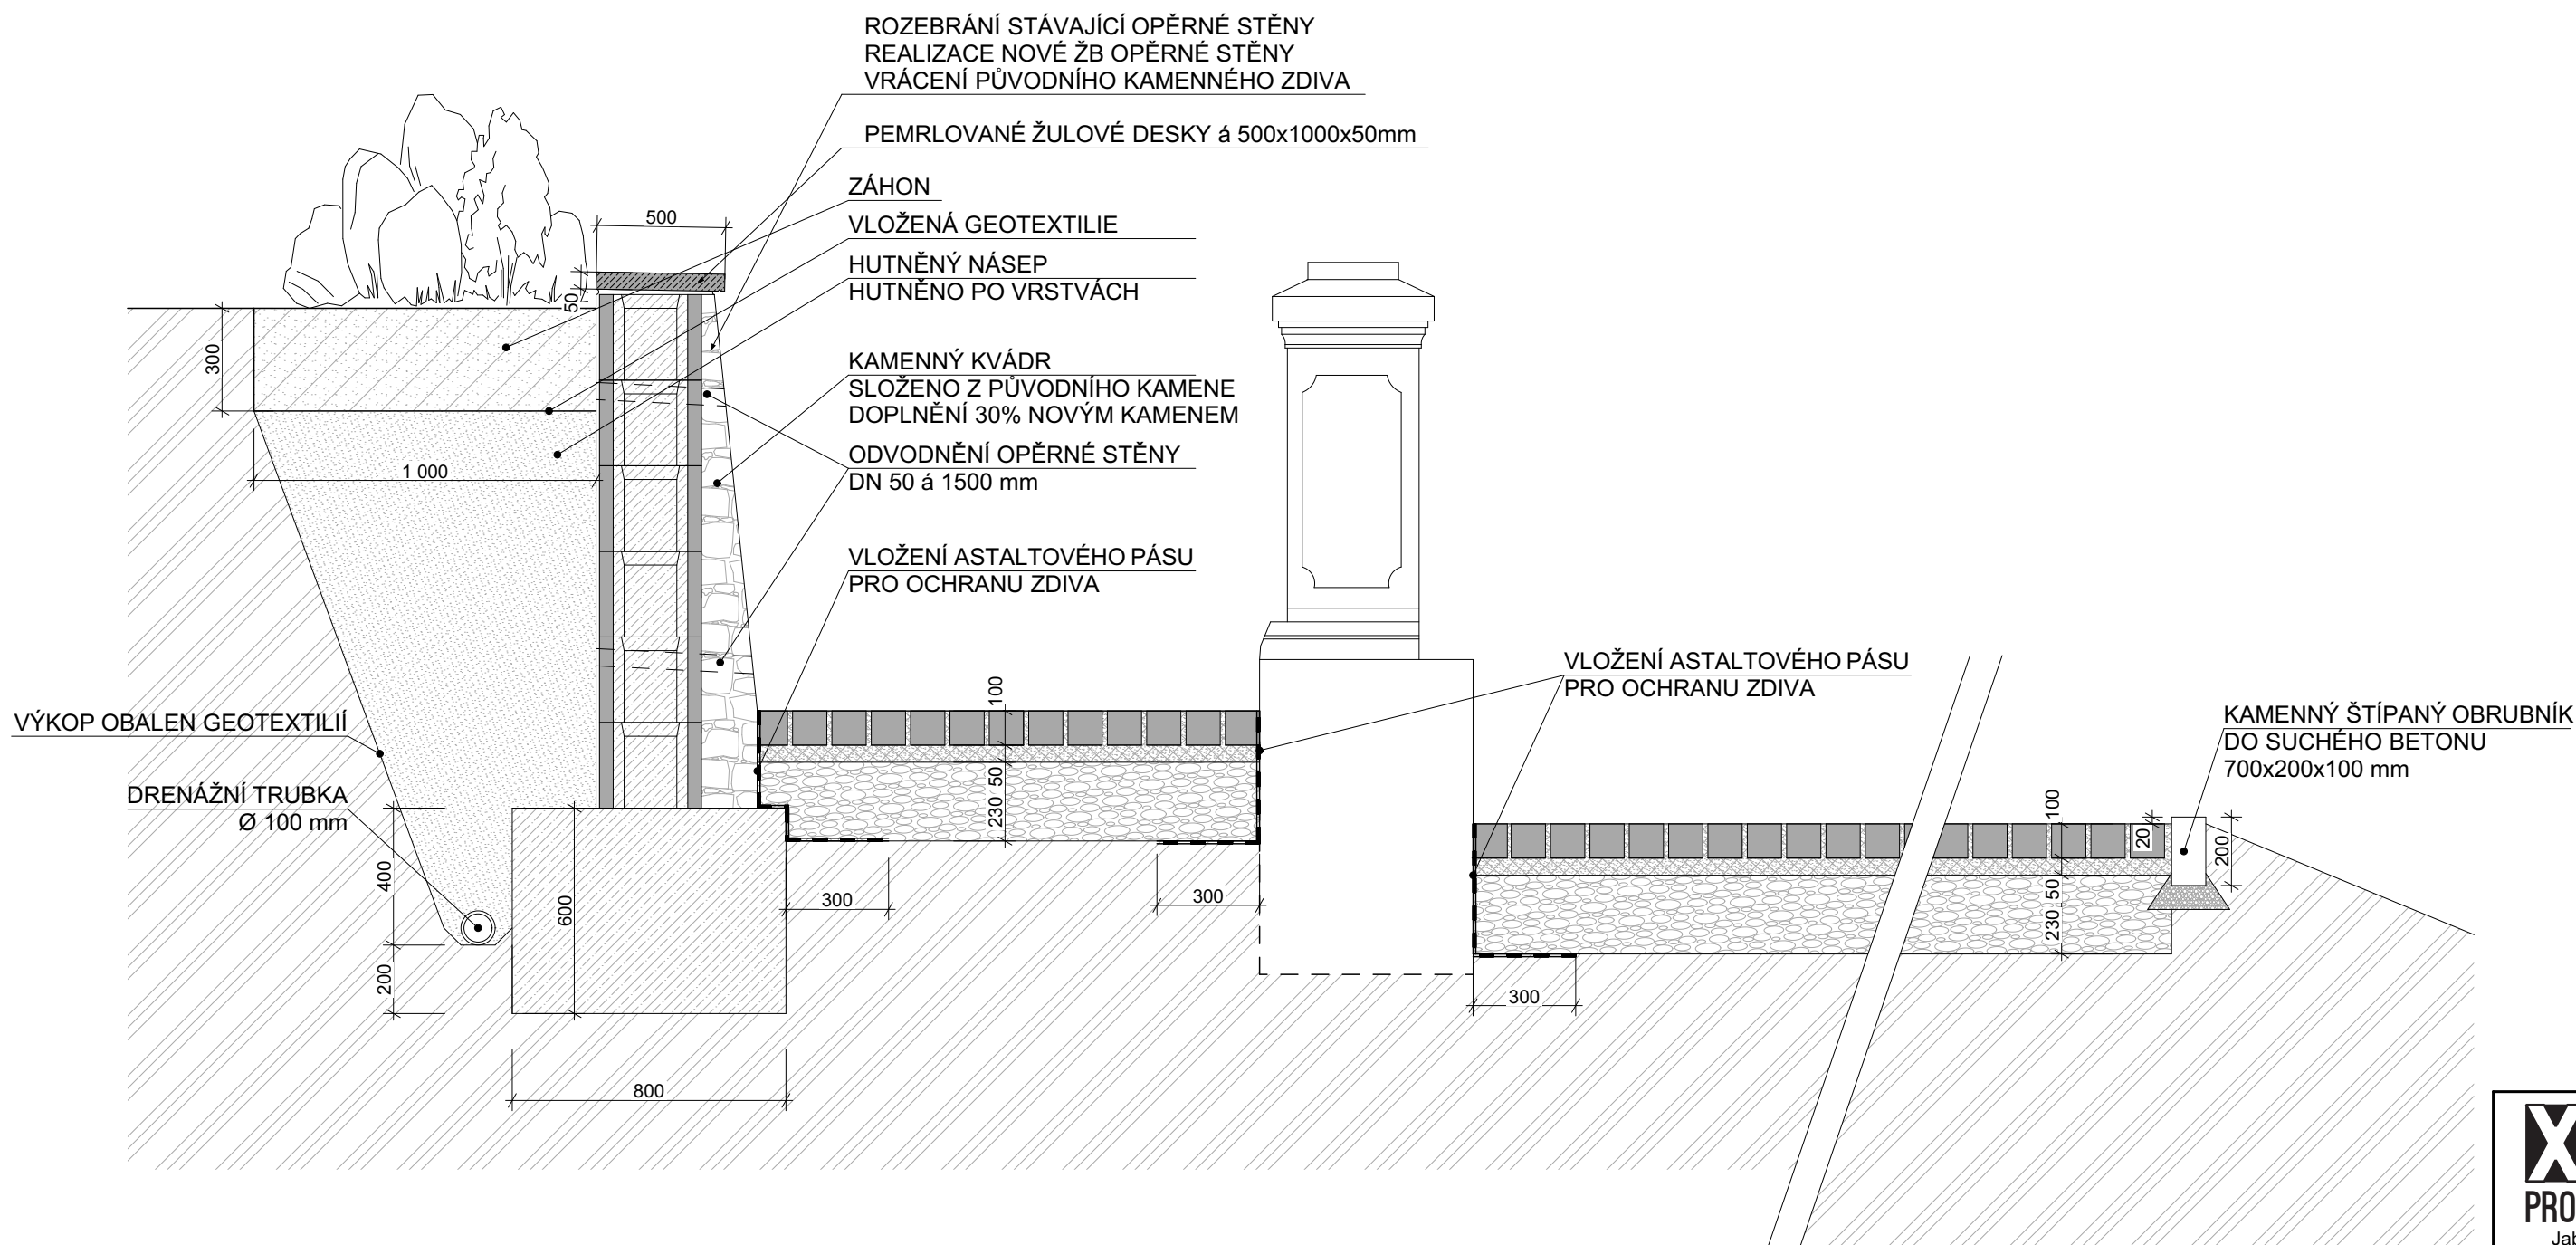

**ŘEZ A9<sub>DETAIL</sub>-A9<sub>DETAIL</sub>**

## S4 - ŽULOVÁ DLAŽBA - POCHOZÍ

- ŽULOVÉ KOSTKY KLADENÉ DO OBLOUKU, SPÁRY VYSYPANÉ DRTÍ FRAKCE 2-4
- PODKLAD DRCENÉ KAMENIVO FR. 4-8
- DRCENÉ KAMENIVO FR. 0-63 DLE ČSN 73 6126-1:2006
- HUTNĚNÁ PLÁN UPRAVENÁ DO SKLONU

100mm  
50mm  
230mm  $E_{\text{def},2} = 80\text{MPa}$   
-  $E_{\text{def},2} = 45\text{MPa}$

## ROZEBRÁNÍ STÁVAJÍCÍ OPĚRNÉ STĚNY REALIZACE NOVÉ ŽB OPĚRNÉ STĚNY

VYPRACOVAL Ing. Michal Pertlíček Petr Beran	ZODP. PROJEKTANT Ing. arch. Jaroslav Svěrek ČKA 02697
INVESTOR: Město Bílina, MěÚ Bílina, Odbor nemovitostí a investic Břežánská 50/4, 418 01, Bílina	
<b>ÚPRAVY OKOLÍ HLAVNÍ BUDOVY LÁZNÍ KYSELKA</b> Obec : Bílina , Kraj Ústecký parc. č. 1951, kat. úz. Bílina [604208]	
STUPEŇ: DOKUMENTACE PRO VYDÁNÍ SPOLEČNÉHO POVOLENÍ	
ČAST: VÝKRES:	D.1.1.b - ARCHITEKTONICKÉ ŘEŠENÍ DETAIL

 <b>PROJEKT S.R.O.</b> Jabloňová 2136/11 106 00 Praha 10 - Záběhlice IČ: 18016481 DIČ: CZ18016481	
AUTORIZAČNÍ RAŽÍTKO	
FORMÁT	A3
DATUM	02 / 2024
MĚŘÍTKO	Č. VÝKRESU
<b>1:20</b>	<b>D.1.1.b.12</b>