



DETAIL BRÁNY

PŪDORYS

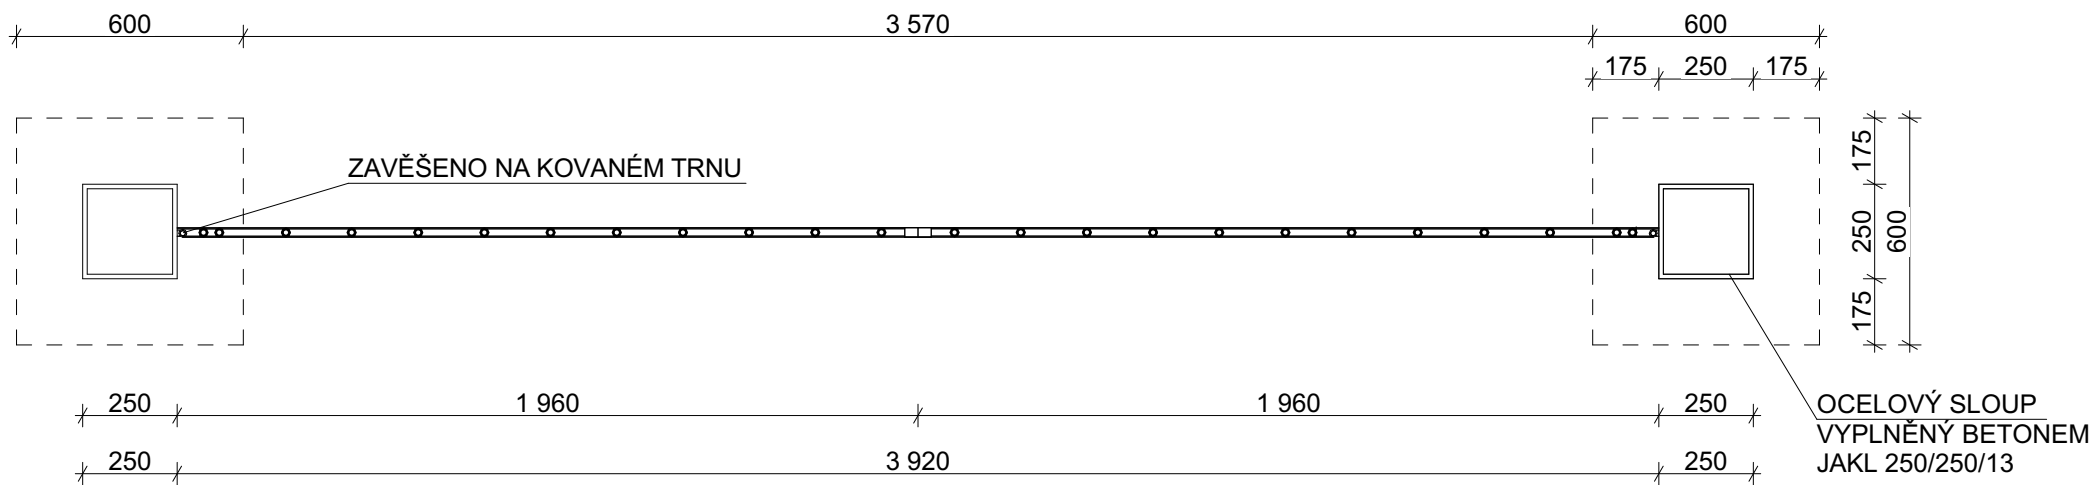

POHLED NA BRÁNU

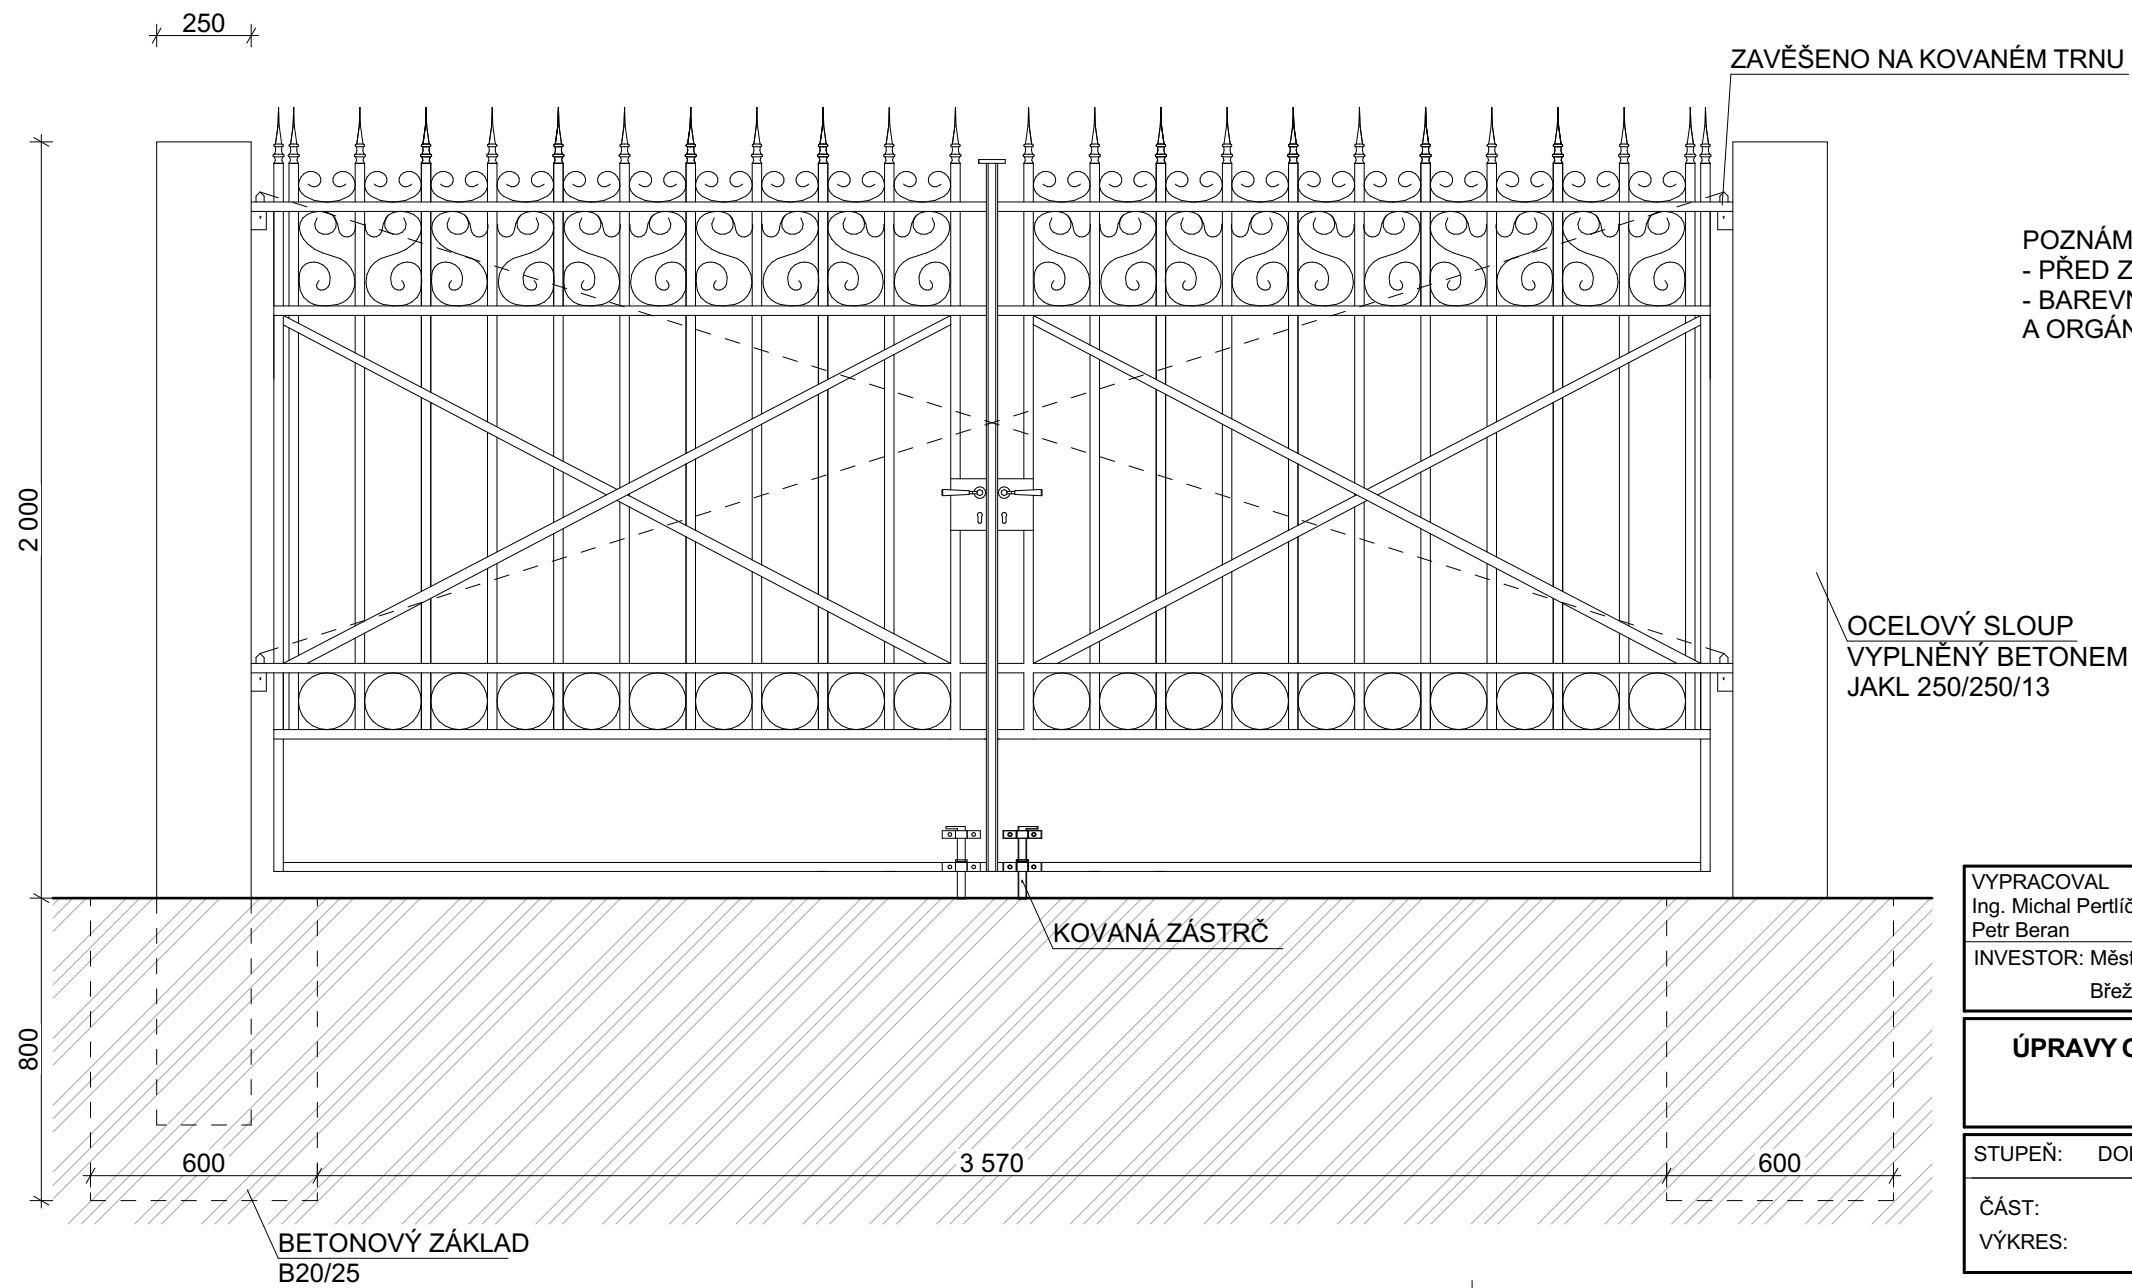

POZNÁMKA:
- PŘED ZADÁNÍM VÝROBY BUDOU OVĚŘENY ROZMĚRY NA STAVBĚ
- BAREVNOST NÁTĚRŮ BUDE VZROKOVÁNA ZA ÚČASTI PROJEKTANTA
A ORGÁNU PAMÁTKOVÉ PÉČE



PROJEKT S.R.O.

Jabloňová 2136/11
106 00 Praha 10 - Záběhlice
IČ: 18016481
DIČ: CZ18016481

AUTORIZAČNÍ RAZÍTKO

VYPRACOVAL Ing. Michal Pertlíček Petr Beran	ZODP. PROJEKTANT Ing. arch. Jaroslav Svěrek ČKA 02697
INVESTOR: Město Bílina, MěÚ Bílina, Odbor nemovitostí a investic Břežanská 50/4, 418 01, Bílina	
ÚPRAVY OKOLÍ HLAVNÍ BUDOVY LÁZNÍ KYSELKA Obec : Bílina , Kraj Ústecký parc. č. 1951, kat. úz. Bílina [604208]	
STUPEŇ: DOKUMENTACE PRO VYDÁNÍ SPOLEČNÉHO POVOLENÍ	
ČÁST:	D.1.1.b - ARCHITEKTONICKÉ ŘEŠENÍ
VÝKRES:	DETAIL BRÁN

AUTORIZAČNÍ RAZÍTKO	
FORMÁT	A3
DATUM	02 / 2024
MĚŘÍTKO	Č. VÝKRESU
	D.1.1.b.13