SOUČASNÝ STAV

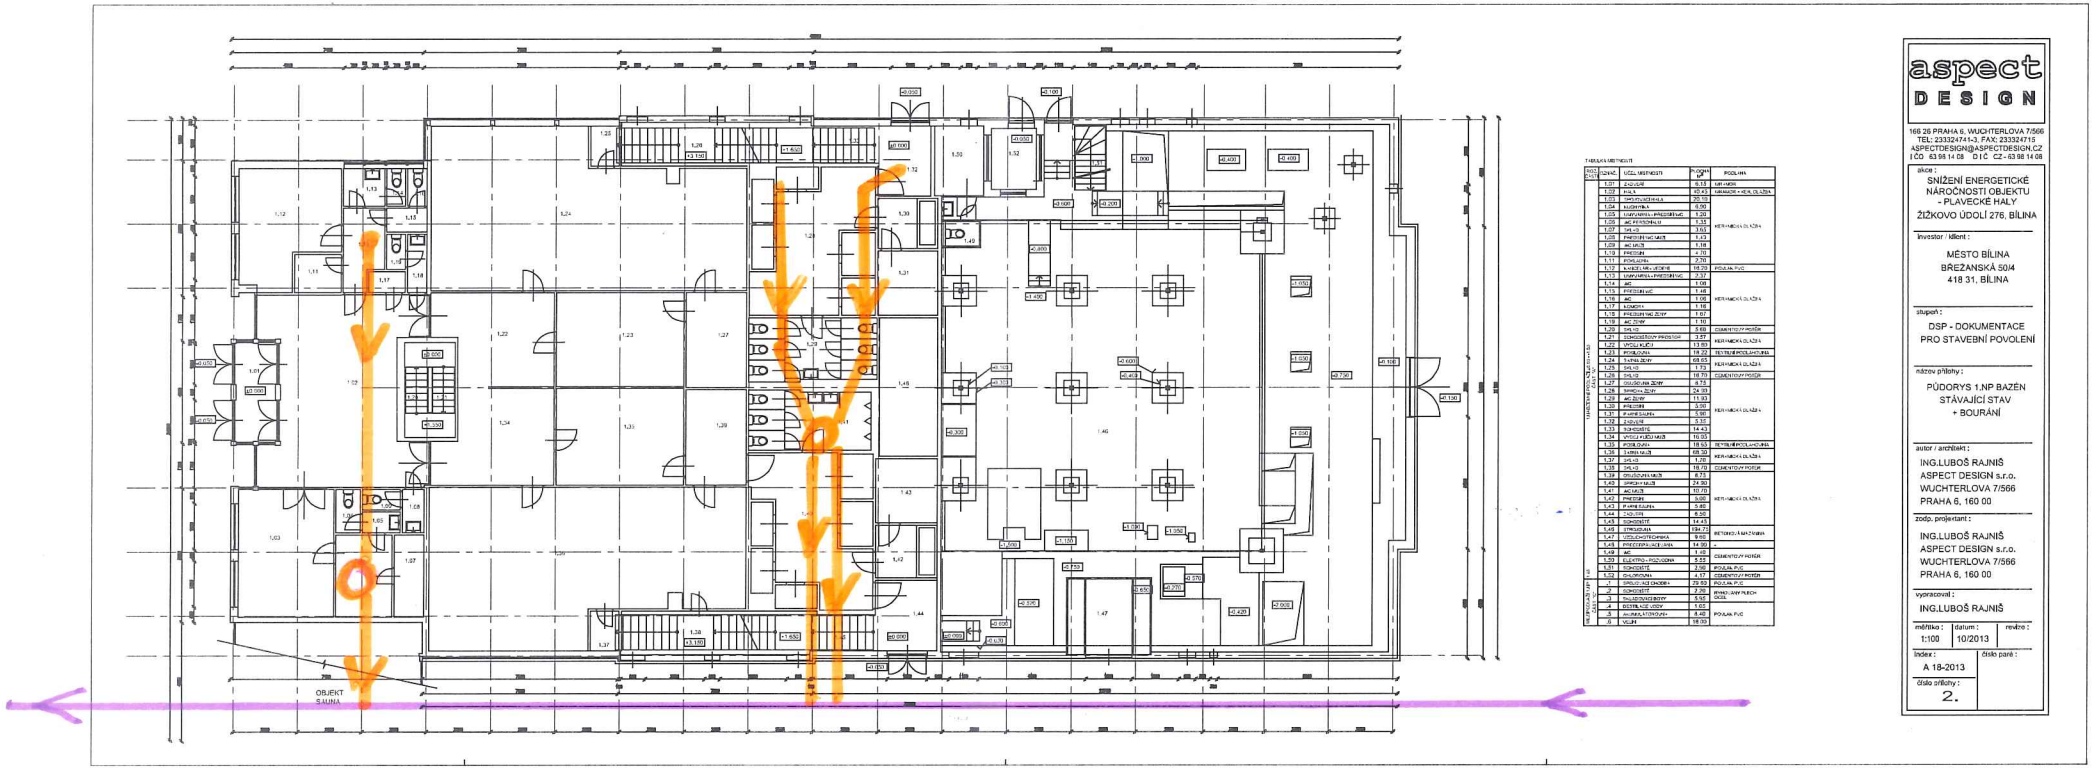

PRAVDĚPODOBNÁ SOUČASNÁ TRASA

HLAVNÍ OPRAVENÁ KANALIZAČNÍ VĚTEV

RŠ

aspect DESIGN
166 26 PRAHA 6, WUCHTERLOVA 7/566
TEL: 233324741-3, FAX: 233324715
ASPECTDESIGN@ASPECTDESIGN.CZ
IČO 63 98 14 08 DIČ CZ-63 98 14 08

akce :
SNÍŽENÍ ENERGETICKÉ NÁROČNOSTI OBJEKTU - PLAVECKÉ HALY
ŽIŽKOVO UDOLÍ 276, BÍLINA

investor / klient :
MĚSTO BÍLINA
BŘEZANSKÁ 50/4
418 31, BÍLINA

stupeň :
DSP - DOKUMENTACE PRO STAVEBNÍ POVOLENÍ

název přílohy :
PŮDORYS 1.NP BAZÉN STÁVAJÍCÍ STAV + BOURÁNÍ

autor / architekt :
ING.LUBOŠ RAJNIŠ
ASPECT DESIGN s.r.o.
WUCHTERLOVA 7/566
PRAHA 6, 160 00

zodp. projektant :
ING.LUBOŠ RAJNIŠ
ASPECT DESIGN s.r.o.
WUCHTERLOVA 7/566
PRAHA 6, 160 00

vypracoval :
ING.LUBOŠ RAJNIŠ

měřítko :	datum :	revize :
1:100	10/2013	

index :	číslo paré :
A 18-2013	

číslo přílohy : 2.

NAVRHOVANÝ STAV

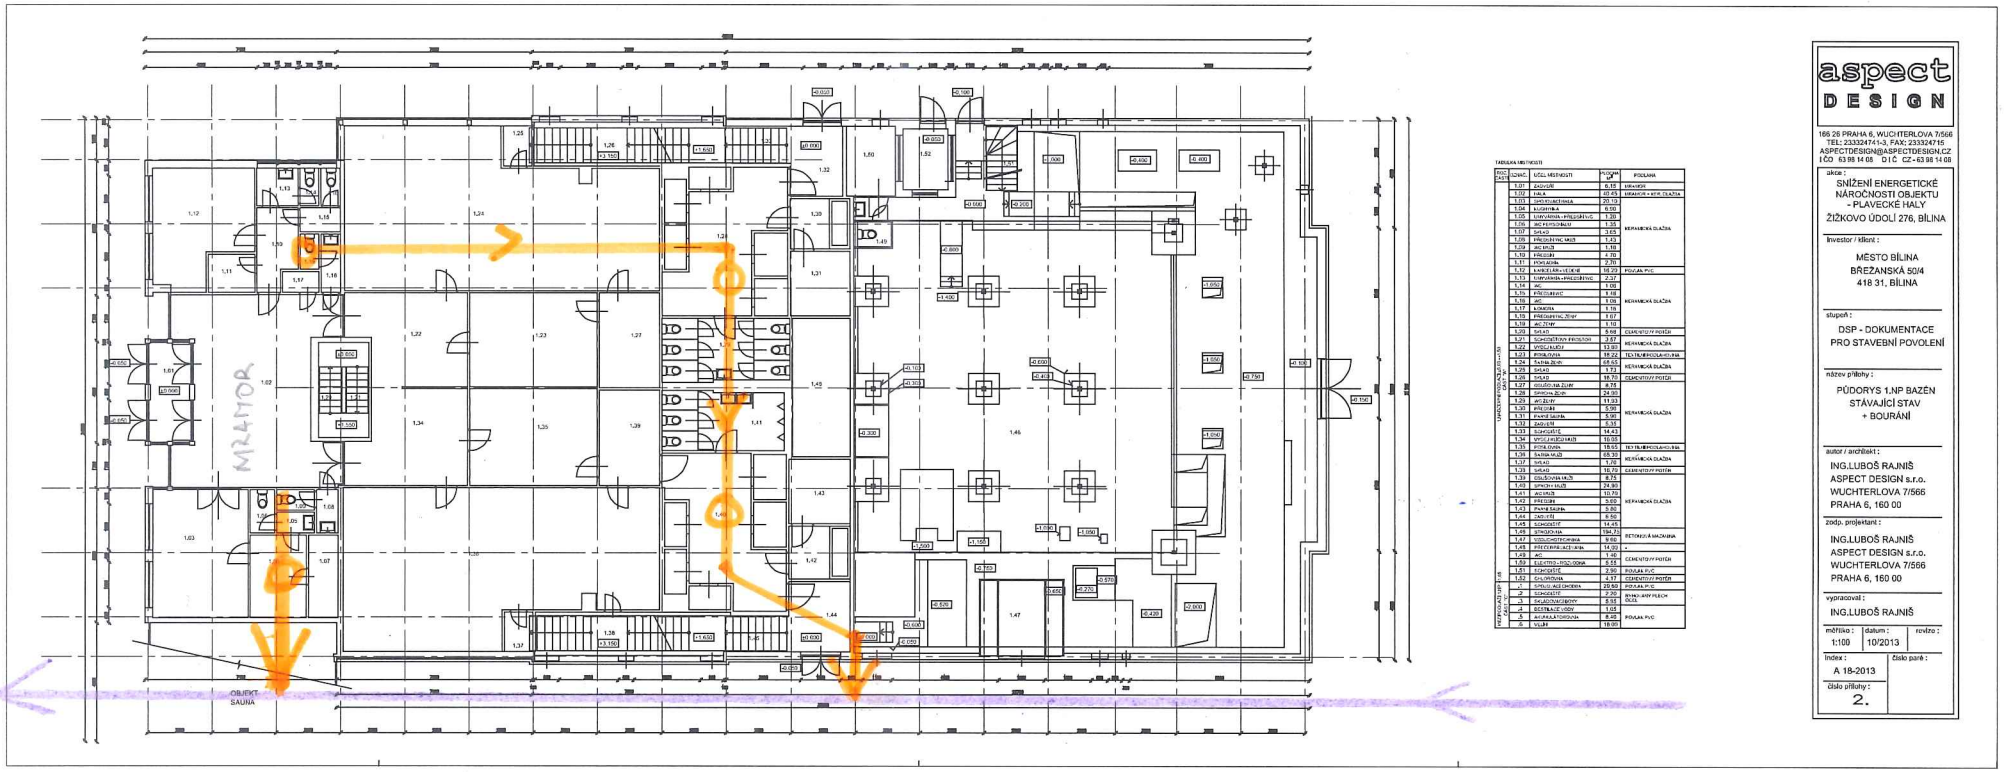

NAVRHOVANÁ TRASA

HLAVNÍ OPRAVENÁ KANALIZAČNÍ VĚTEV

RŠ

aspect DESIGN
166 26 PRAHA 6, WUCHTERLOVA 7/566
TEL: 233324741-3, FAX: 233324715
ASPECTDESIGN@ASPECTDESIGN.CZ
IČO 63 98 14 08 DIČ CZ-63 98 14 08

akce :
SNÍŽENÍ ENERGETICKÉ NÁROČNOSTI OBJEKTU - PLAVECKÉ HALY
ŽIŽKOVO ÚDOLÍ 276, BÍLINA

investor / klient :
MĚSTO BÍLINA
BŘEŽANSKÁ 50/4
418 31, BÍLINA

stupeň :
DSP - DOKUMENTACE PRO STAVEBNÍ POVOLENÍ

název přílohy :
PŮDORYS 1.NP BAZÉN STÁVAJÍCÍ STAV + BOURÁNÍ

autor / architekt :
ING.LUBOŠ RAJNIŠ
ASPECT DESIGN s.r.o.
WUCHTERLOVA 7/566
PRAHA 6, 160 00

zodp. projektant :
ING.LUBOŠ RAJNIŠ
ASPECT DESIGN s.r.o.
WUCHTERLOVA 7/566
PRAHA 6, 160 00

vypracoval :
ING.LUBOŠ RAJNIŠ

měřítko :	datum :	revize :
1:100	10/2013	

index :	číslo paré :
A 18-2013	

číslo přílohy : 2.